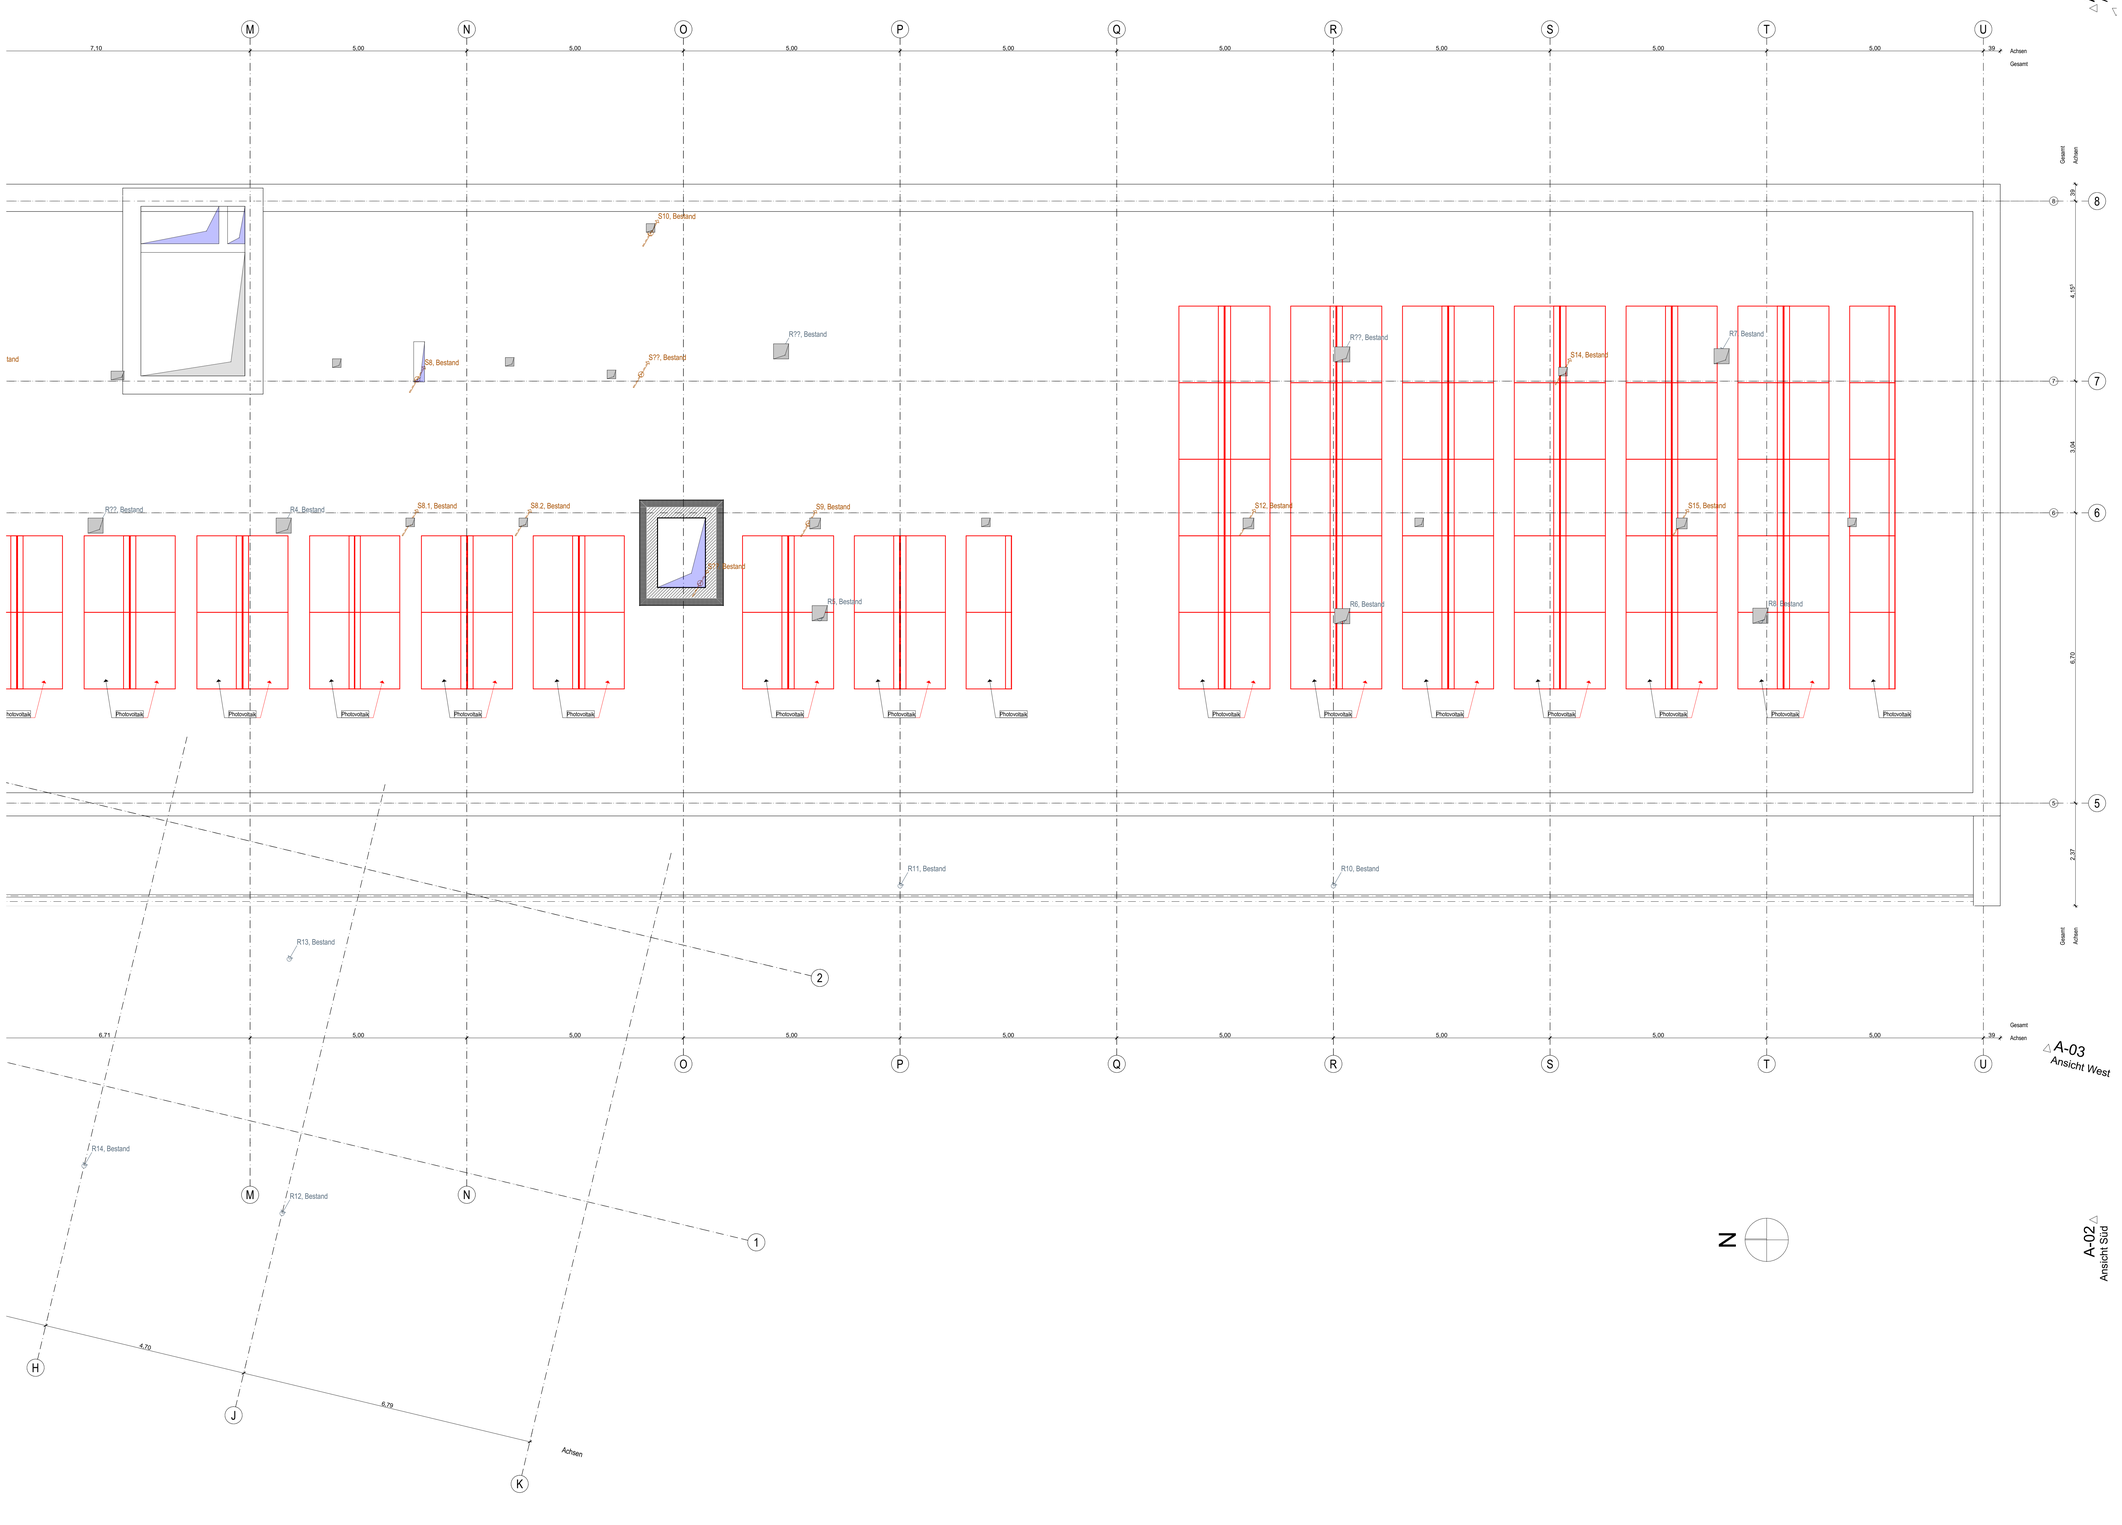

LEGENDE:

Schraffuren

- Abbruch
- Stahlbeton/ WU Beton
- Mauerwerk
- Mauerwerk 11,5 cm/Verblender
- Trockenbau
- Dämmung weich/hart
- Bauteil neu
- Bestandswände massiv

Bauteile

STB	Stahlbeton
MW	Mauerwerk
GK	Gipskarton
GKI	Gipskarton, imprägniert
MF	Mineralfaserplatten
P	Putz
FL	Fliesen
GF	Glasfasertapete
A	Anstrich
E	Estrich
EH	Epoxidharzbeschichtung
WS	Natur-Betonwerkstein
PK	Parkett
KT	Kautschuk
LI	Linoleum
PVC	PVC-Belag
TP	Teppich
RR	Regenrinne
RE	Rinne Entwässerung
BE	Bodeneinlauf

Brandschutz

EI 90	feuerbeständig
EI 30	feuerhemmend
REI 90-M	Brandwand tragend
EI 90-M	Brandwand nicht tragend
R	Tragfähigkeit
HY	Wandhydrant
NA	Notausgang
RWA	Rauch-Wärmeabzug

Türen (Höhen ab OKFF)

EI(230-S)200)C5	feuerhemmend u. rauchdicht
EI(2)90-S)200)C5	feuerbeständig u. rauchdicht
S)200)C5	rauchdicht
S(a)	dichtschließend
OTS	Obentürschließer
FSA	Feststellanlage
DFA	Drehflügelantrieb
FLS	Freilauftürschließer
ÖB	Öffnungsbegrenzer

Zeichen

- Höhenkote im Grundriss
- OKFF Oberkante Fertigfußboden
- OKRD Oberkante Rohdecke
- UKRD Unterkante Rohdecke
- UKAD Unterkante Abhangdecke
- Deckenversprung RD
- Deckenversprung AD
- Glasausschnitt Tür
- Schnittführung
- Detailmarkierung
- Detailname

Allgemeine Abkürzungen

UK	Unterkante
OK	Oberkante
RH	Raumhöhe (OKFF-UKRD)
LH	Lichte Höhe (OKFF-UKAD)
BRH	Brüstungshöhe (OKFF-OK Fen.bank)
BRH roh	Brüstungshöhe roh (OKRD-OK roh)
RD	Rohdecke
RFB	Rohfußboden
FF	Fertigfußboden
AD	Abhangdecke
UZ	Unterzug
ÜZ	Überzug
DF	Dehrfuge
BD	Bodendurchbruch; als KBZ
DD	Deckendurchbruch; als KBZ
WD	Wanddurchbruch; als KBZ
KBZ	Kernbohrzone
BS	Bodenschlitz
WS	Wandschlitz
LR	Leerrohr/Rohrhülse
BK	Brüstungskanal
RV	Revisionsklappe

Raumstempel

A	Fläche o. Putzabzug
U	Raumumfang
B	Bodenbelag
W	Wandbelag
D	Decke Oberfläche

HINWEISE:

Höhenbezug ±0,00 OKFF Bestand EG = 36,30 ü.NN

1. Sämtliche Maße sind am Bau zu prüfen!
2. Höhenangaben beziehen sich auf OKFF.
3. Statisch wirksame Bauteile gem. Angabe Brandschutz ertüchtigen.
4. Einbauten in statische Bauteile (Wände, Decken, Stützen, Unterzüge usw.) siehe Schalpläne.
5. Sämtliche haustechnische Angaben sind nur in Verbindung mit den Haustechnikplänen des Ingenieurbüros für Gebäudetechnik gültig!
6. Sämtliche statische Angaben sind nur in Verbindung mit den aktuellen Schalplänen gültig!
7. Abdichtung und Iso-Kimsteine unter ALLEN aufgehenden MW-Wänden bzw. auf Sohle.
8. Abgehängte Decken und Wandbeläge (Putz, Vlies, Anstrich, usw.) gem. Raumstempel.

Index	Änderungen / Ergänzungen	Datum	gez.
a	Ausgabe Ausschreibungsplanung	13.11.2025	tu
o	Ausgabe WP 1	29.08.2025	tu

Plannummer: **2104 A 102 NB.00_02** Index: **a**

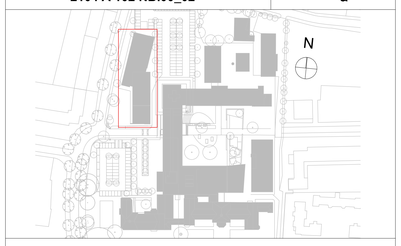

Projekt: AKK Altonaer Kinderkrankenhaus

AKK Erweiterung Klinische Beatmung Lufthafen

Fachplaner: — Freigabe:

Bauherr: AKK Altonaer Kinderkrankenhaus gGmbh
Bleickenallee 38
22763 Hamburg — Freigabe:

Planung: euroterra. architekten ingenieure
euroterra GmbH
architekten ingenieure
Ness 1
20457 Hamburg
040 - 2787 588-0
040 - 2787 588-9
info@euroterra.de
www.euroterra.de
Freigabe:

Phase: Ausführungsplanung

Darstellung: Grundriss DA Neubau Blatt 2

Blatt:	DIN A0 quer
Maßstab:	1:50
Planstand:	13.11.2025

Plannummer: **2104.LH A 102 NB.00_02**

Index:	**a**
Druckdatum:	14.11.2025