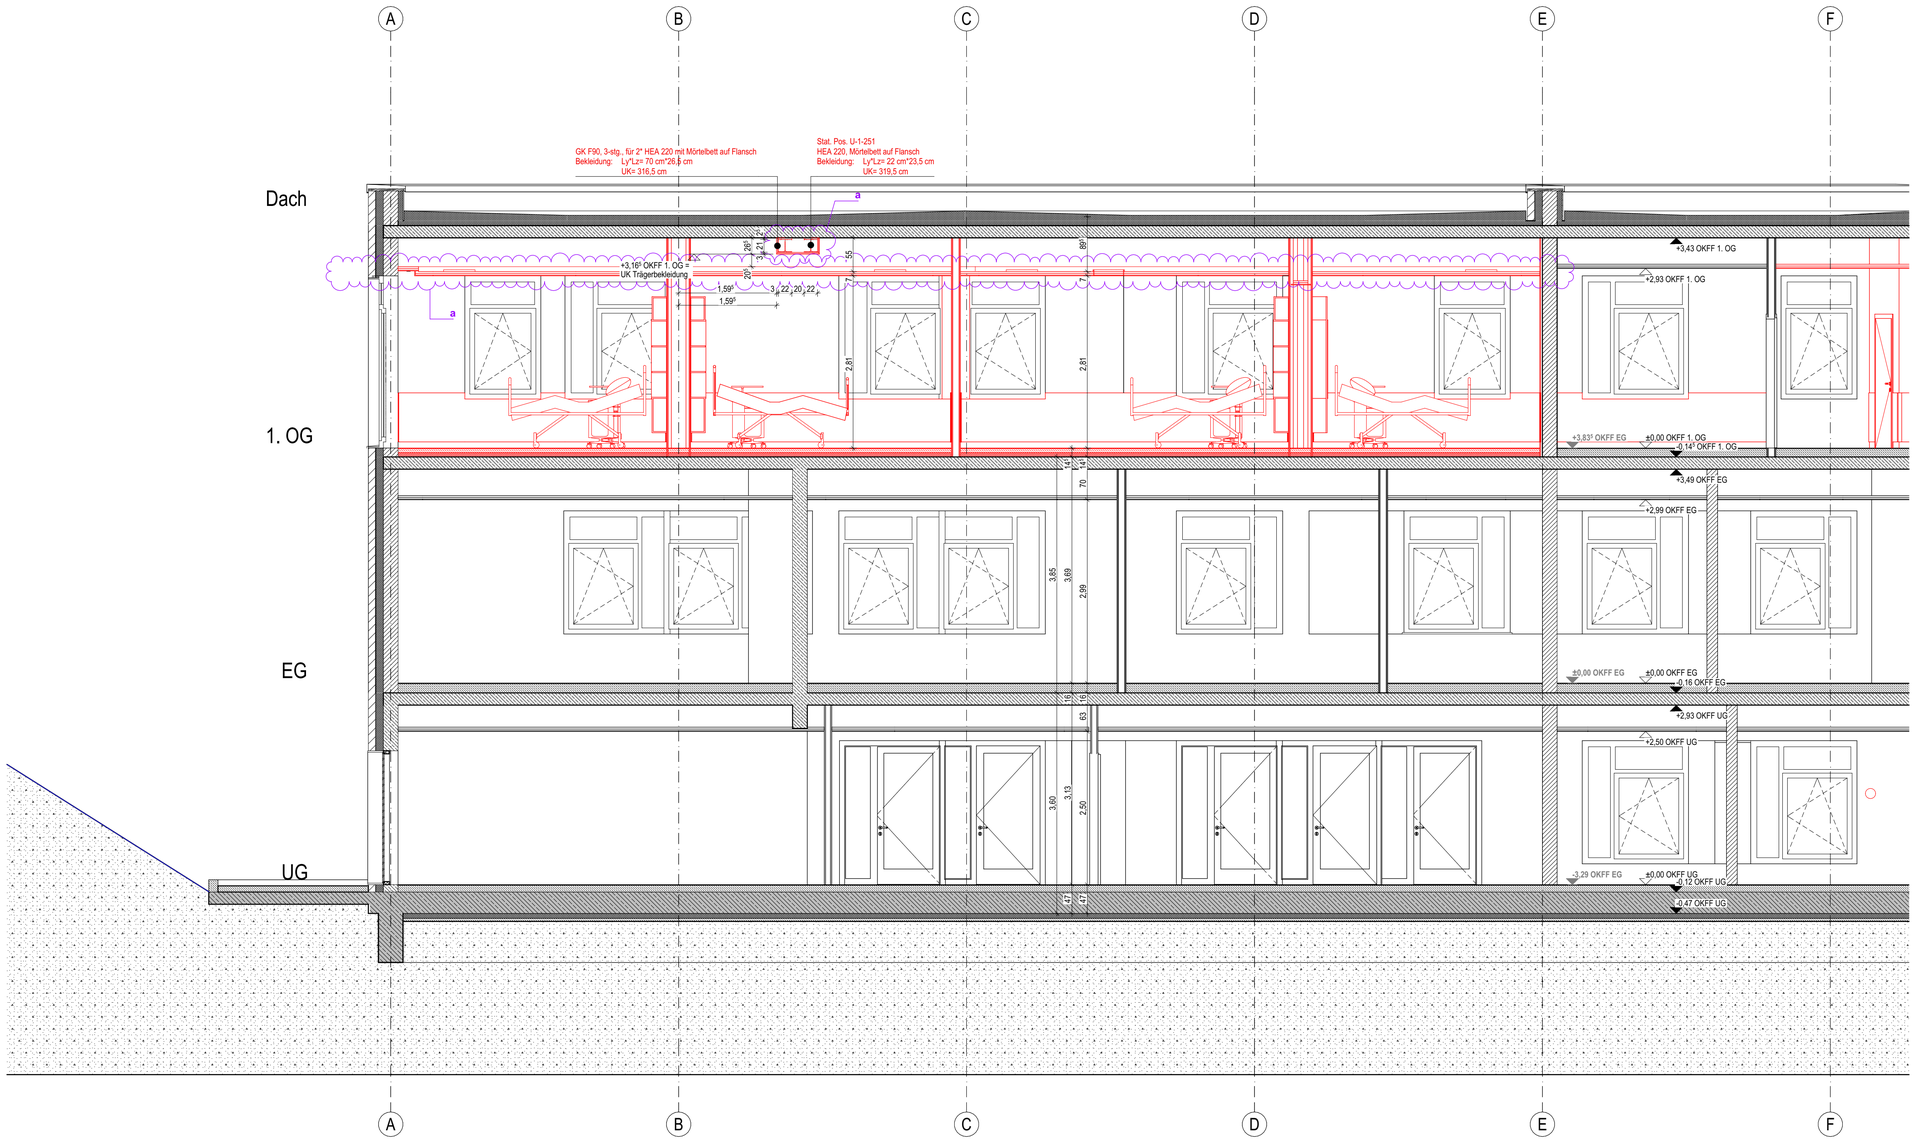

LEGENDE:

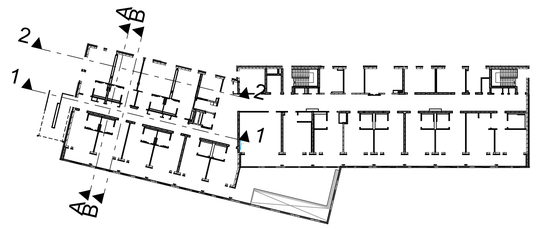

HINWEISE:

Höhenbezug ±0,00 OKFF Bestand EG = 36,30 ü.NN

1. Sämtliche Maße sind am Bau zu prüfen!
2. Höhenangaben beziehen sich auf OKFF.
3. Statisch wirksame Bauteile gem. Angabe Brandschutz ertüchtigen.
4. Einbauten in statische Bauteile (Wände, Decken, Stützen, Unterzüge usw.) siehe Schalpläne.
5. Sämtliche haustechnische Angaben sind nur in Verbindung mit den Haustechnikplänen des Ingenieurbüros für Gebäudetechnik gültig!
6. Sämtliche statische Angaben sind nur in Verbindung mit den aktuellen Schalplänen gültig!
7. Abdichtung und Iso-Kimsteine unter ALLEN aufgehenden MW-Wänden bzw. auf Sohle.
8. Abgehängte Decken und Wandbeläge (Putz, Vlies, Anstrich, usw.) gem. Raumstempel.

Index	Änderungen / Ergänzungen	Datum	gez.
a	Pflegenischen und Schrankzeilen, Trägerbekleidung unter Decke E1, #1.30 Möblierung, Ausgabe Ausschreibungsplanung, Abstand Träger verringert gem. Angaben Statik, AHD Achsen 3-4/A-E: neue Höhe über OKFF: 2,81 m	13.11.2025	tu, kh
0	Ausgabe WP 1	29.08.2025	tu

Plannummer: **2104 A 202 NB.00** Index: **a**

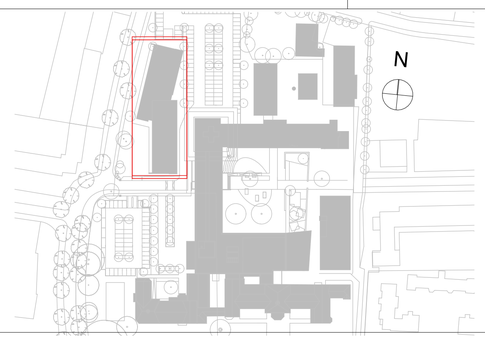

Projekt: AKK Altonaer Kinderkrankenhaus
AKK Erweiterung Klinische Beatmung Lufthafen

Fachplaner: | Freigabe:

Bauherr: AKK Altonaer Kinderkrankenhaus gGmbh
Bleickenallee 38
22763 Hamburg | Freigabe:

Planung: euroterra. architekten ingenieure
euroterra GmbH
architekten ingenieure
Ness 1
20457 Hamburg
040 - 2787 588-0
040 - 2787 588-9
info@euroterra.de
www.euroterra.de | Freigabe:

Phase: Ausführungsplanung

Darstellung: Schnitt 2-2

Blatt:	DIN A1 quer
Maßstab:	1:50
Planstand:	13.11.2025

Plannummer: **2104.LH A 202 NB.00** Index: **a**

Druckdatum: 14.11.2025