


- HINWEISE:**
- Höhenbezug ±0,00 OKFF Bestand EG = 36,30 ü.NN**
1. Sämtliche Maße sind am Bau zu prüfen!
  2. Höhenangaben beziehen sich auf OKFF.
  3. Statisch wirksame Bauteile gem. Angabe Brandschutz ertüchtigen.
  4. Einbauten in statische Bauteile (Wände, Decken, Stützen, Unterzüge usw.) siehe Schalpläne.
  5. Sämtliche haustechnische Angaben sind nur in Verbindung mit den Haustechnikplänen des Ingenieurbüros für Gebäudetechnik gültig!
  6. Sämtliche statische Angaben sind nur in Verbindung mit den aktuellen Schalplänen gültig!
  7. Abdichtung und Iso-Kimsteine unter ALLEN aufgehenden MW-Wänden bzw. auf Sohle.
  8. Abgehängte Decken und Wandbeläge (Putz, Vlies, Anstrich, usw.) gem. Raumstempel.

b	Flur #1.31: Höhe Abhangdecke 2,81 m	14.11.2025	tu
a	Pflegenischen und Schrankzellen, Trägerbekleidung unter Decke E1, Lüftungsgerät mit TGA gleichgestellt, UK eingezeichnet, Türhöhen reduziert, WD oberhalb entfallen (Telefonat mit IB Wendt vom 27.10.2025), Ausgabe Ausschreibungsplanung, Abstand Träger verringert gem. Angaben Statik, AHD Achsen 3-4/A-E: neue Höhe über OKFF: 2,81 m	13.11.2025	tu, kh
0	Ausgabe WVP 1	29.08.2025	tu
Index	Änderungen / Ergänzungen	Datum	gez.

Plannummer: **2104 A 212 NB.00** Index: **b**

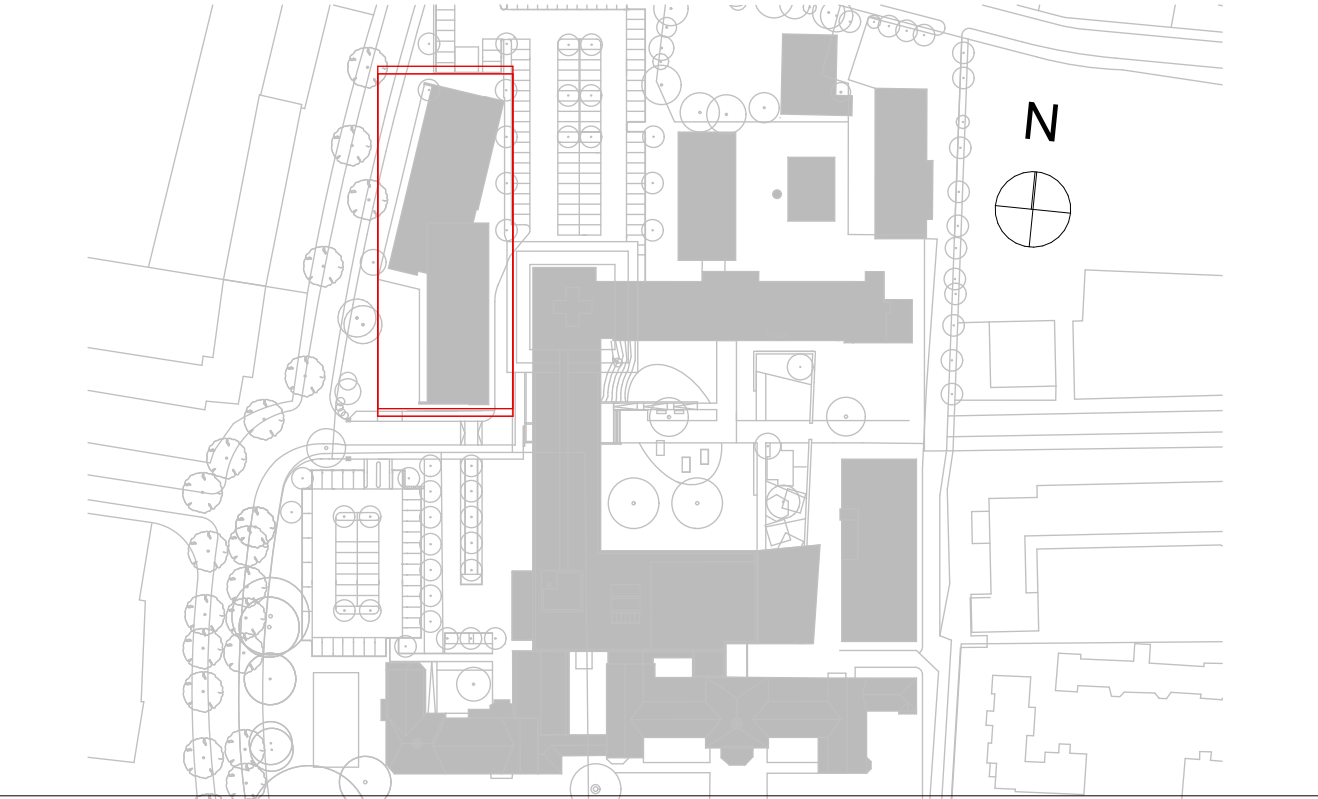


Projekt: AKK Altonaer Kinderkrankenhaus  
AKK Erweiterung Klinische Beatmung Lufthafen

Fachplaner: Freigabe:

Bauherr: AKK Altonaer Kinderkrankenhaus gGmbH  
Bleickenallee 38  
22763 Hamburg

Freigabe:

Planung:  euroterra architekten ingenieure  
euroterra GmbH architekten ingenieure  
Ness 1  
20457 Hamburg

040 - 2787 588-0  
040 - 2787 588-9  
info@euroterra.de  
www.euroterra.de

Freigabe:

Phase: Ausführungsplanung

Darstellung: Schnitt B-B

Blatt: DIN A1 quer  
Maßstab: 1:50  
Planstand: 14.11.2025

Plannummer: **2104.LH A 212 NB.00** Index: **b**  
Druckdatum: 14.11.2025