[illegible]


Plannummer: <b>2104 D 409</b>	Index: <b>0</b>
-------------------------------	-----------------

**HINWEISE:**

Höhenbezug  $\pm 0,00$  OKFF Bestand EG = 36,30 ü.NN

1. Sämtliche Maße sind am Bau zu prüfen!
2. Höhenangaben beziehen sich auf OKFF.
3. Statisch wirksame Bauteile gem. Angabe Brandschutz ertüchtigen.
4. Einbauen in statische Bauteile (Wände, Decken, Stützen, Unterzüge usw.) siehe Schälpläne.
5. Sämtliche haustechnische Angaben sind nur in Verbindung mit den Haustechnikplänen des Ingenieurbüros für Gebäudetechnik gültig!
6. Sämtliche statische Angaben sind nur in Verbindung mit den aktuellen Schälplänen gültig!
7. Abdichtung und Iso-Kimsteine unter ALLEN aufgehenden MW-Wänden bzw. auf Sohle.
8. Abgehängte Decken und Wandbeläge (Putz, Vlies, Anstrich, usw.) gem. Raumstempel.

0	Ausgabe Ausschreibungsplanung, Erstausgabe	14.11.2025	tu, eo
Index	Änderungen / Ergänzungen	Datum	gez.

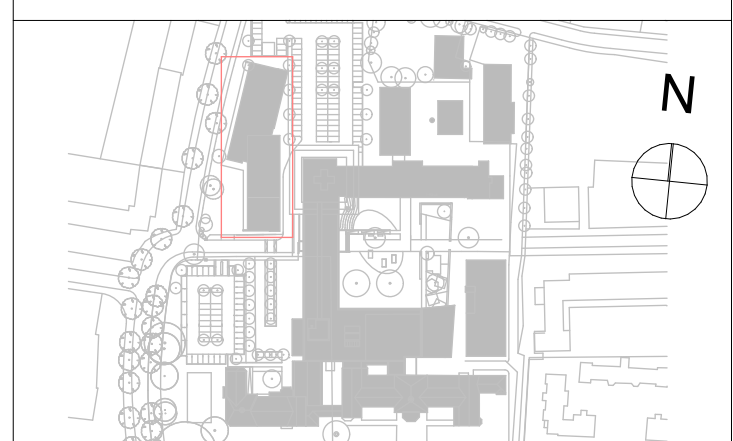

Projekt: AKK Altonaer Kinderkrankenhau <b>AKK Erweiterung Klinische Beatmung Lufthafen</b>		
Fachplaner:		Freigabe:
Bauherr: AKK Altonaer Kinderkrankenhau gGmbH Bleickenallee 38 22763 Hamburg		Freigabe:
Planung: <b>euoterra GmbH</b> architekten ingenieure Ness 1 20457 Hamburg 		040 - 2787 588-0 040 - 2787 588-9 info@euoterra.de www.euoterra.de
Phase: <b>Detailplanung</b>		
Darstellung: <b>Brandschutzvorhang</b>		Blatt: DIN A2 Maßstab: 1:20, 1:10 Planstand: 14.11.2025
Plannummer.: <b>2104.LH D 409</b>		Index: <b>0</b> Druck: 14.11.2025