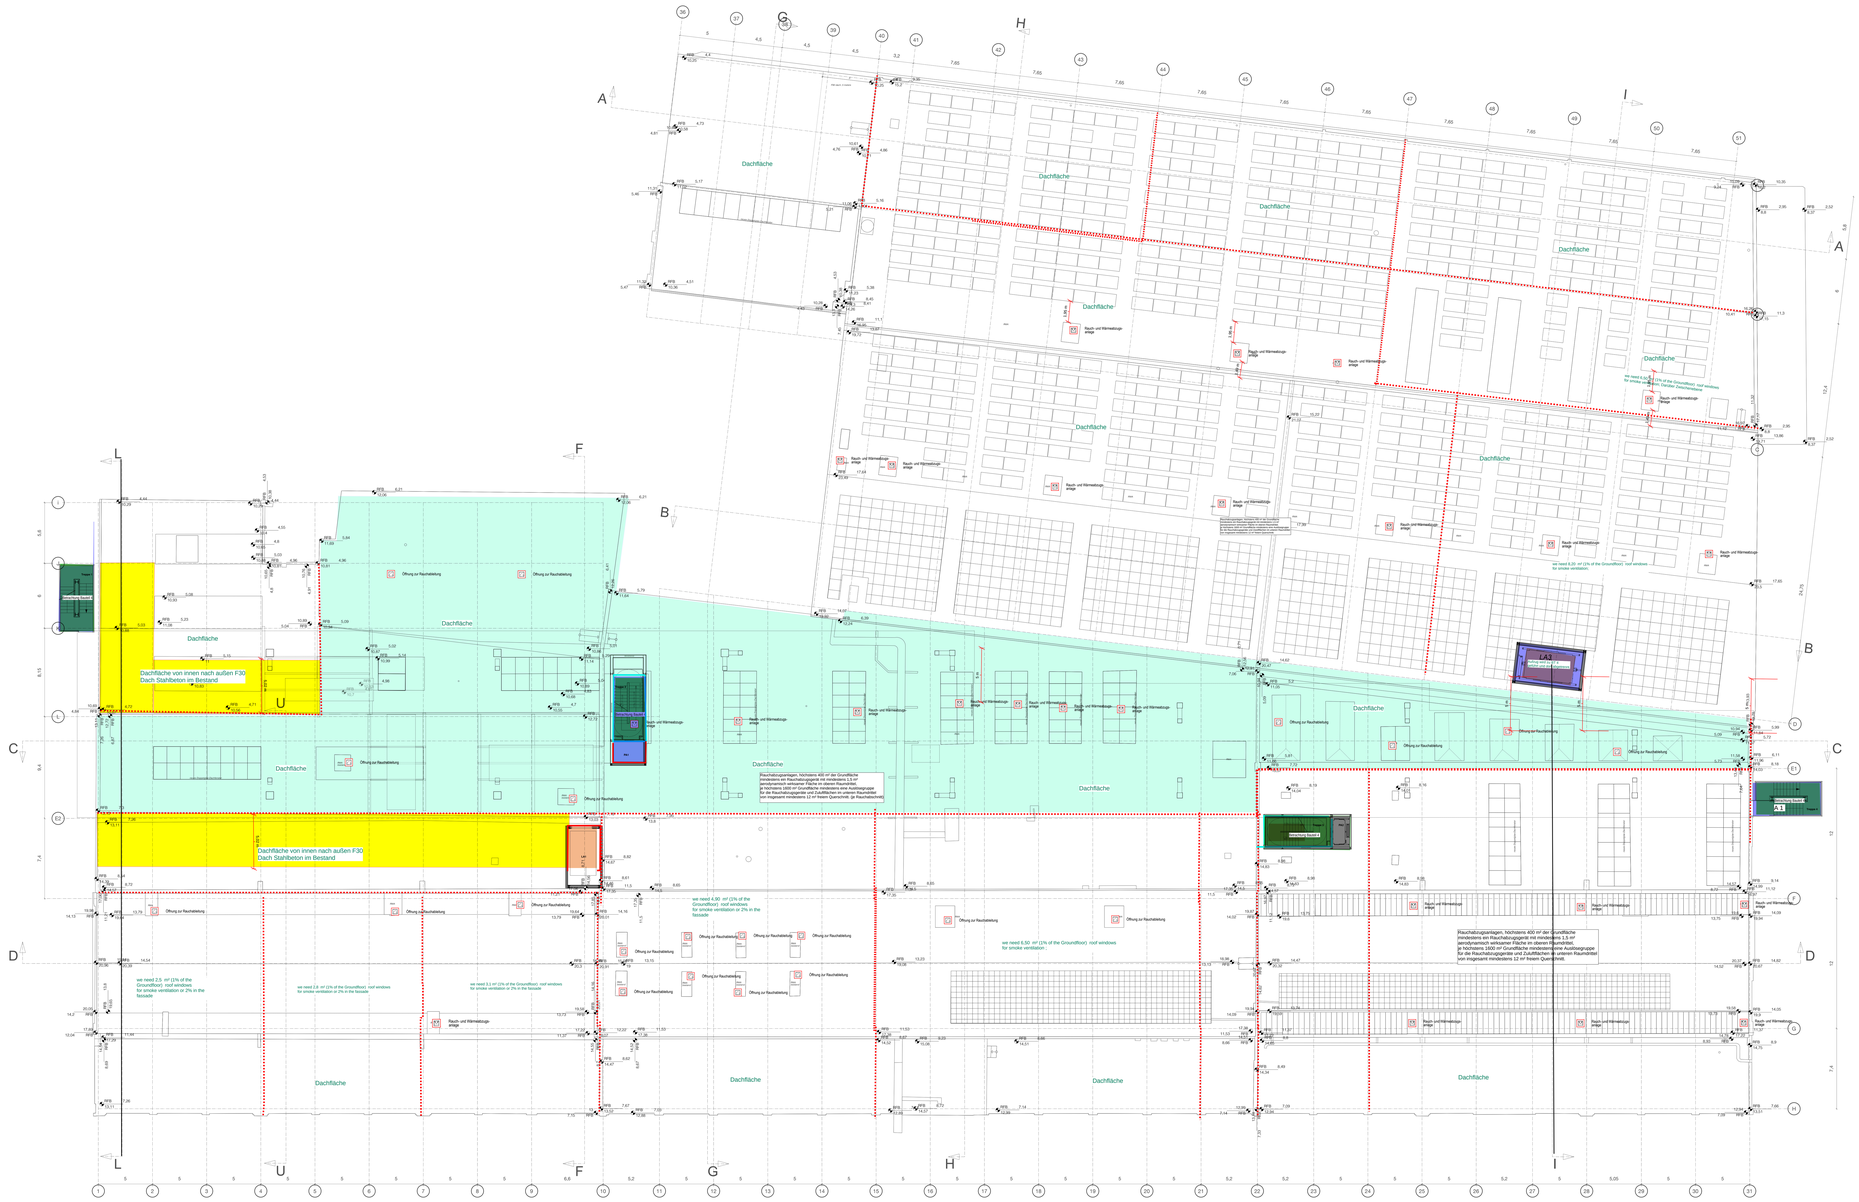
Dachfläche
Rauch- und Wärmeabzugsanlage
Öffnung zur Rauchableitung
Dachfläche von innen nach außen F30
Dach Stahlbeton im Bestand
we need 2,5 m² (1% of the Groundfloor) roof windows for smoke ventilation or 2% in the fassade
we need 2,8 m² (1% of the Groundfloor) roof windows for smoke ventilation or 2% in the fassade
we need 3,2 m² (1% of the Groundfloor) roof windows for smoke ventilation or 2% in the fassade
we need 4,90 m² (1% of the Groundfloor) roof windows for smoke ventilation or 2% in the fassade
we need 6,50 m² (1% of the Groundfloor) roof windows for smoke ventilation
we need 8,20 m² (1% of the Groundfloor) roof windows for smoke ventilation
Rauchabzugsanlagen, höchstens 400 m² der Grundfläche mindestens ein Rauchabzugsgerät mit mindestens 1,5 m² aerodynamisch wirksamer Fläche im oberen Raumdrittel für die Rauchabzugsgeräte und Zuluftflächen im unteren Raumdrittel von insgesamt mindestens 12 m² freien Querschnitt; (je Rauchabschnitt)