



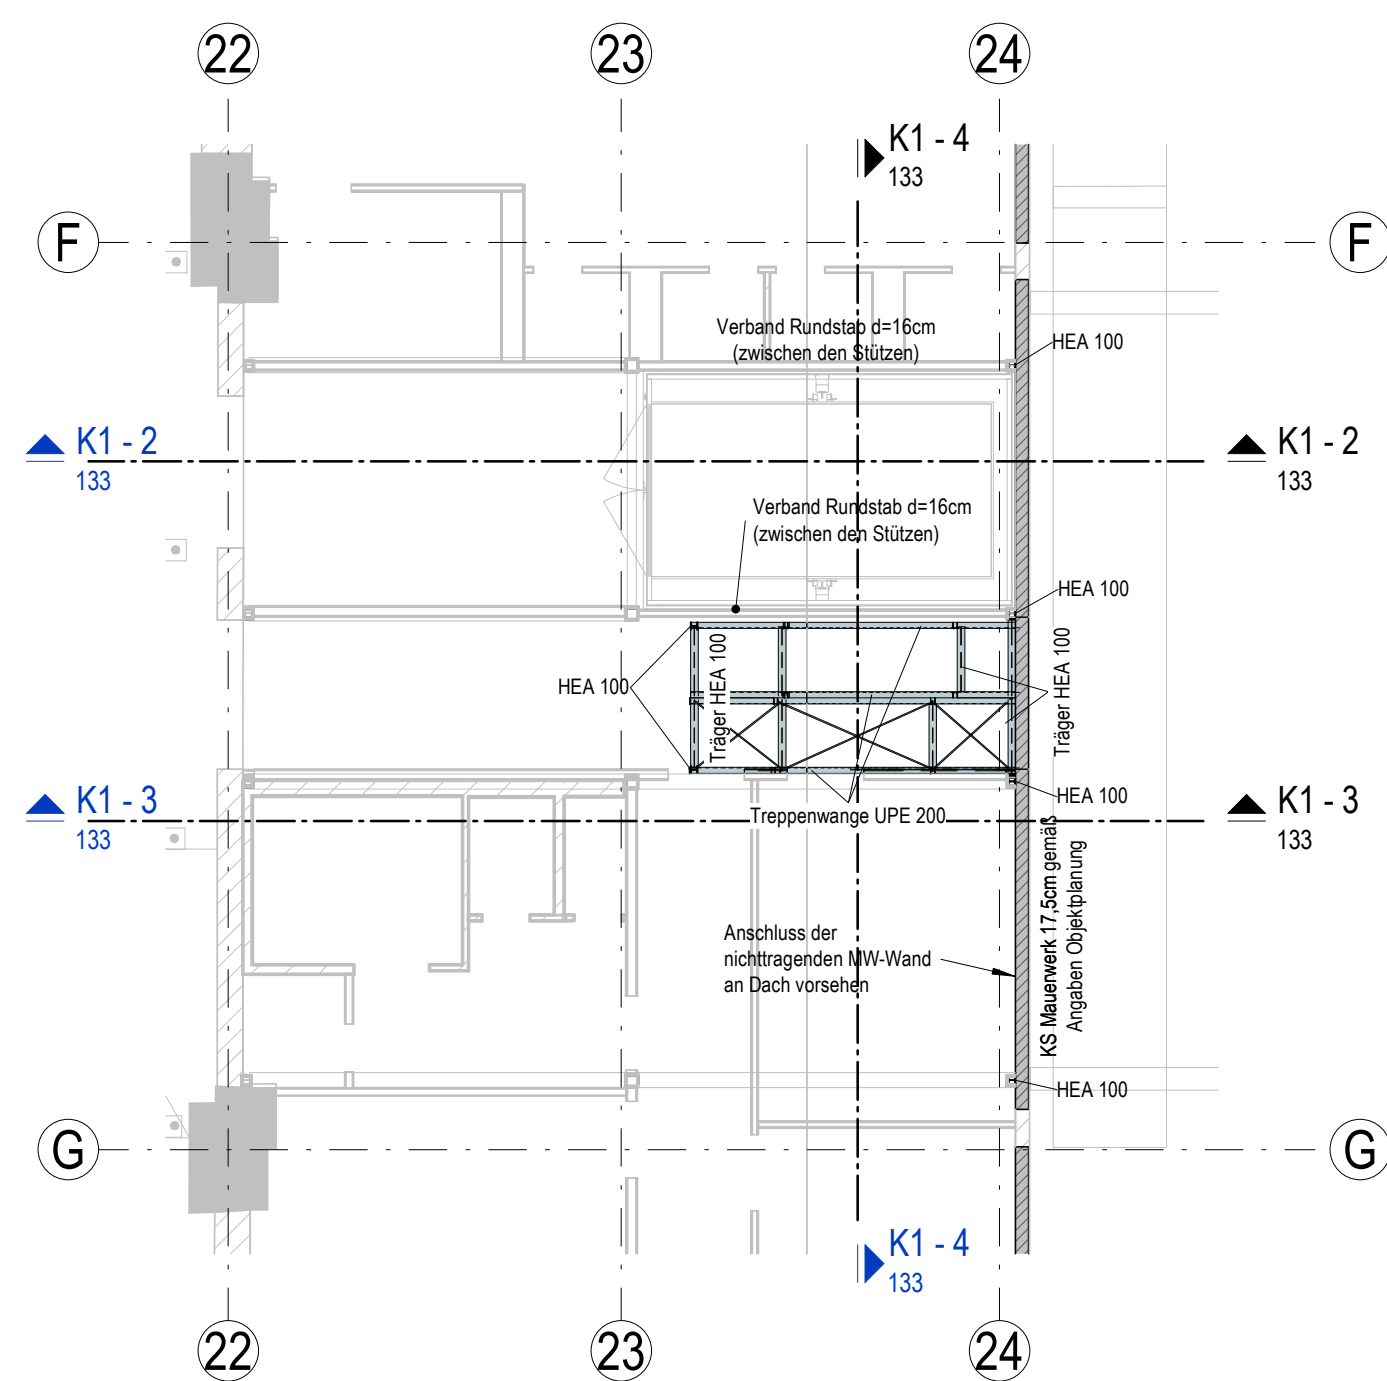


Grundriss 2.OG  
K1 - Zwischenebene 2

M 1 : 100

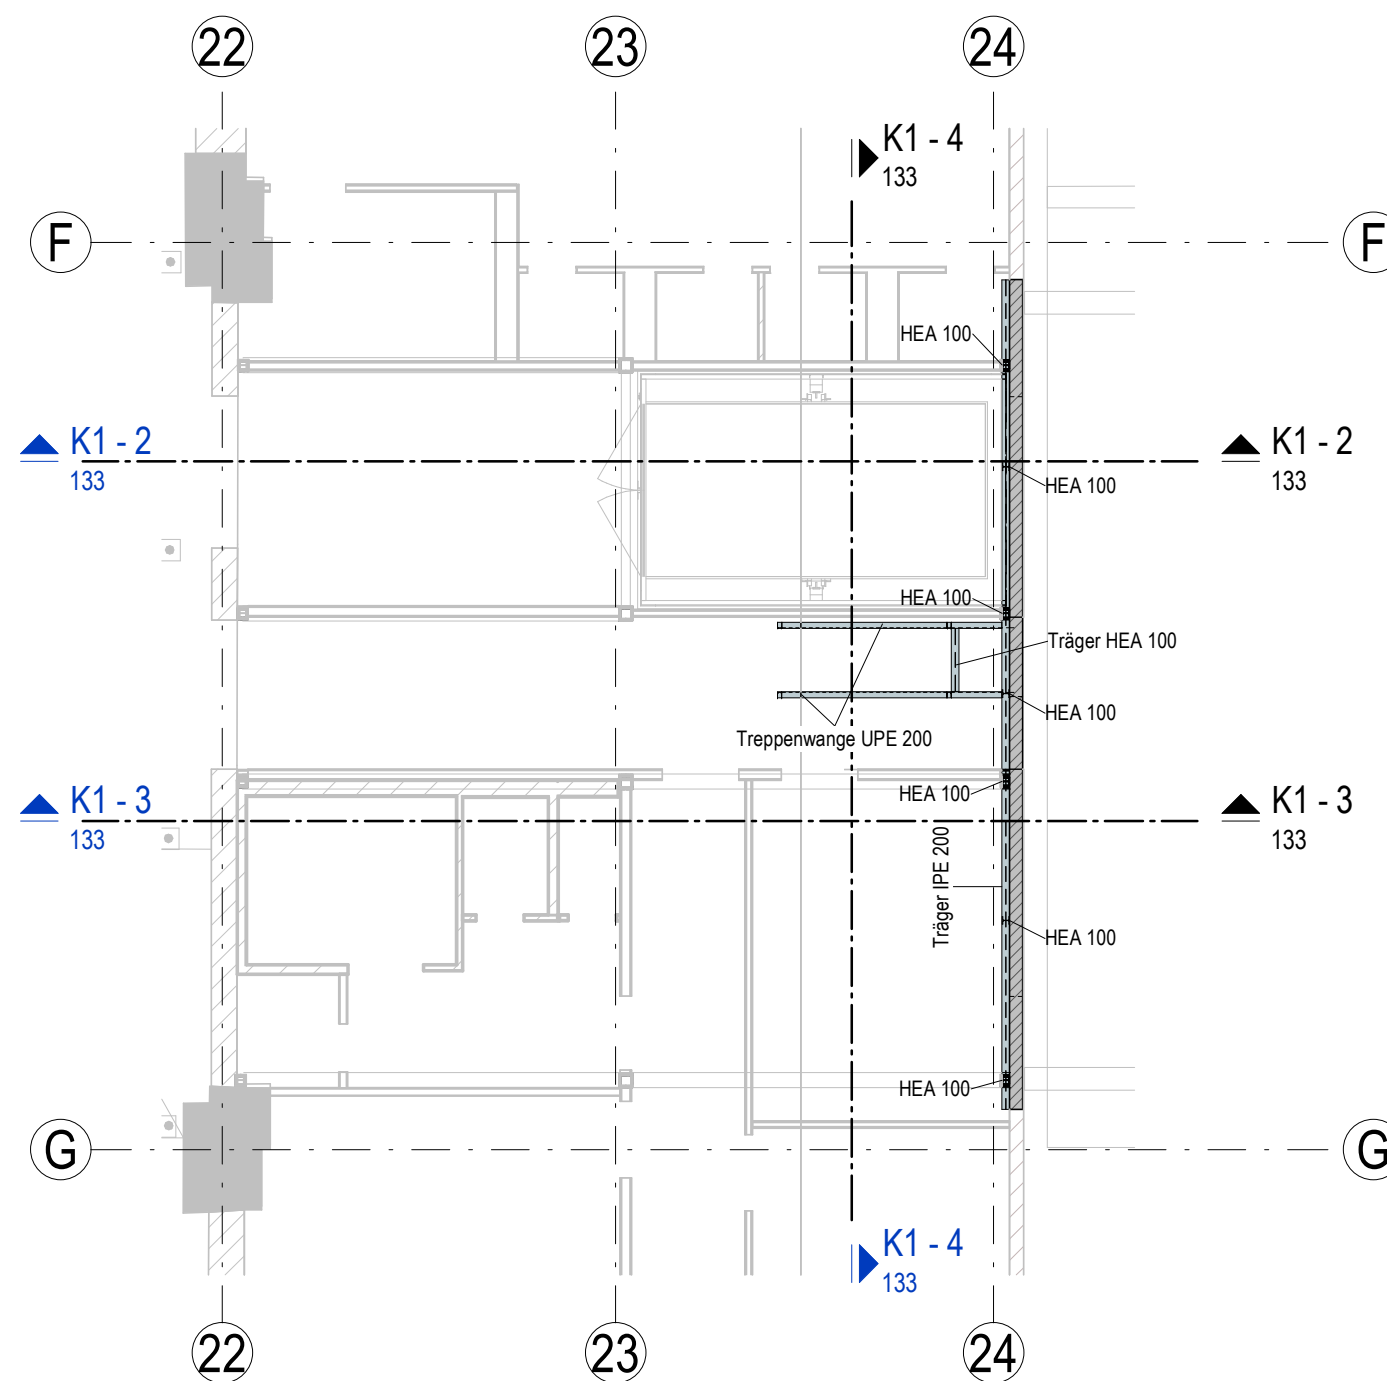


Grundriss 3.OG  
K1 - Zwischenebene 2

M 1 : 100

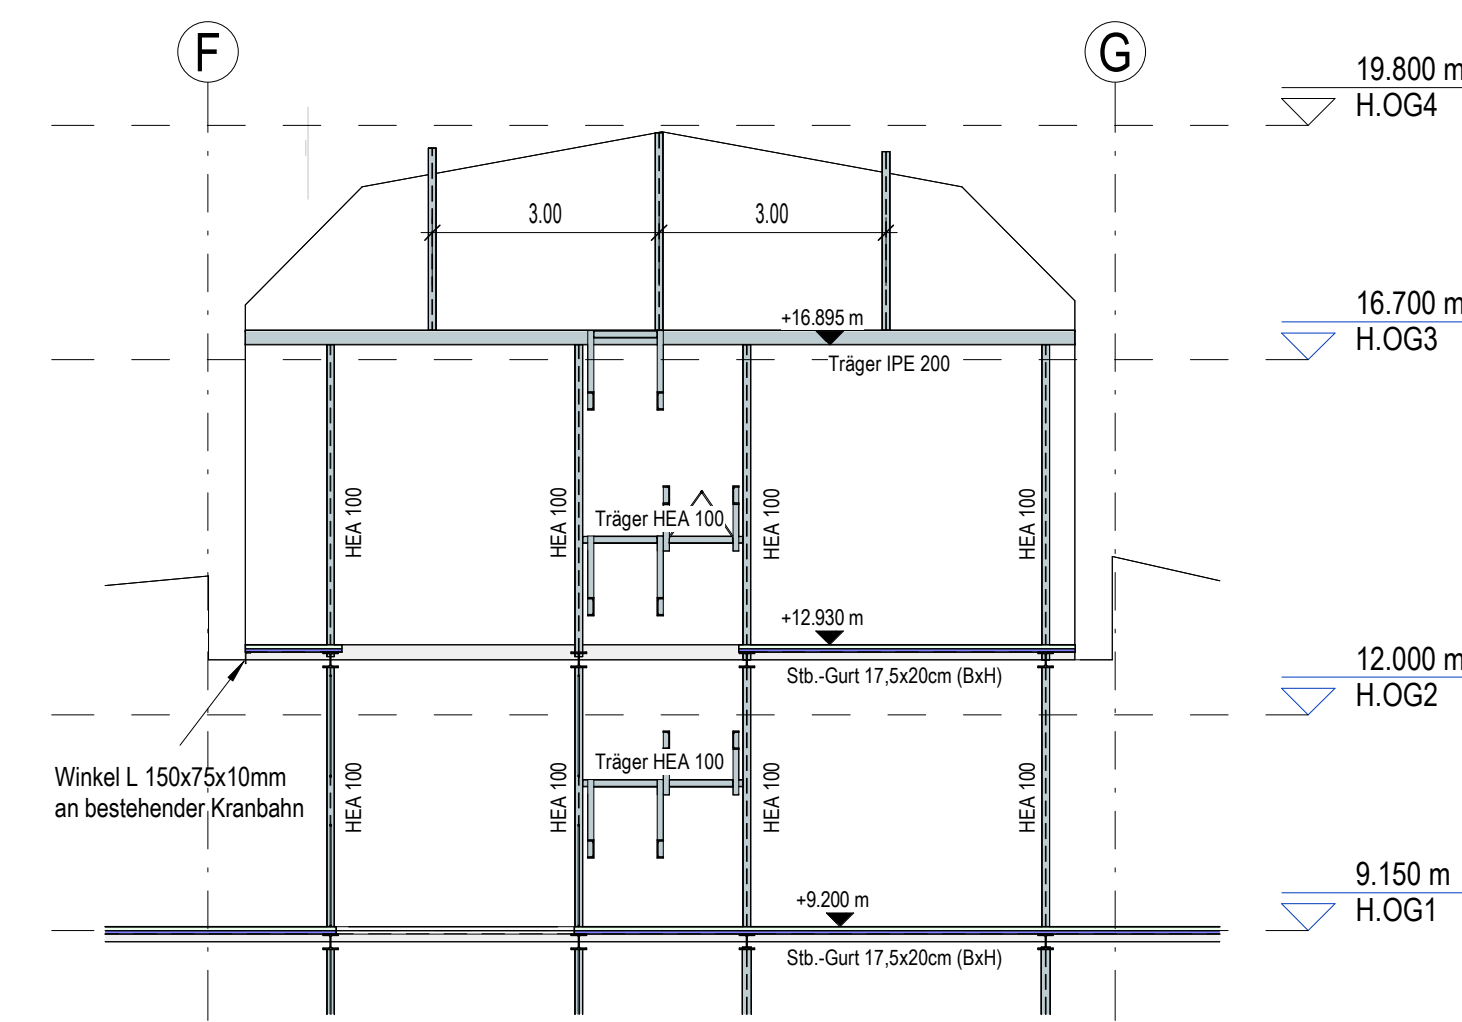


Schnitt 4-4  
K1 - Zwischenebene

M 1 : 100

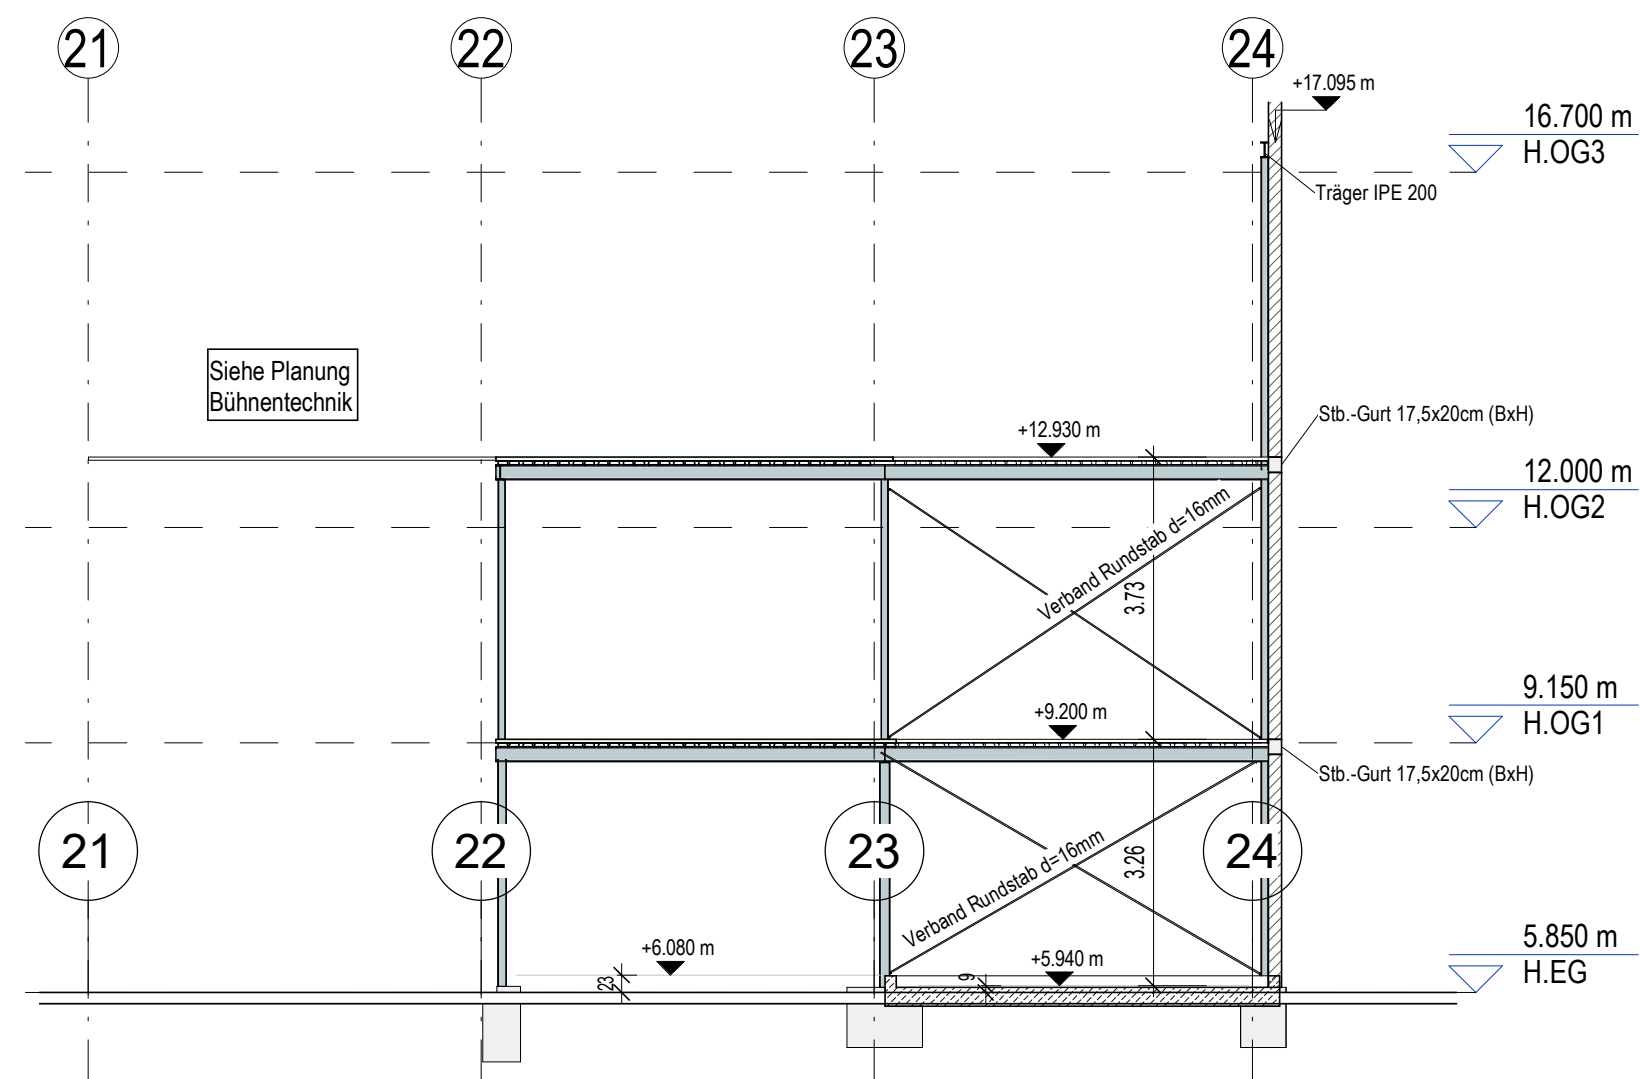

Schnitt 2-2  
K1 - Zwischenebene

M 1 : 100

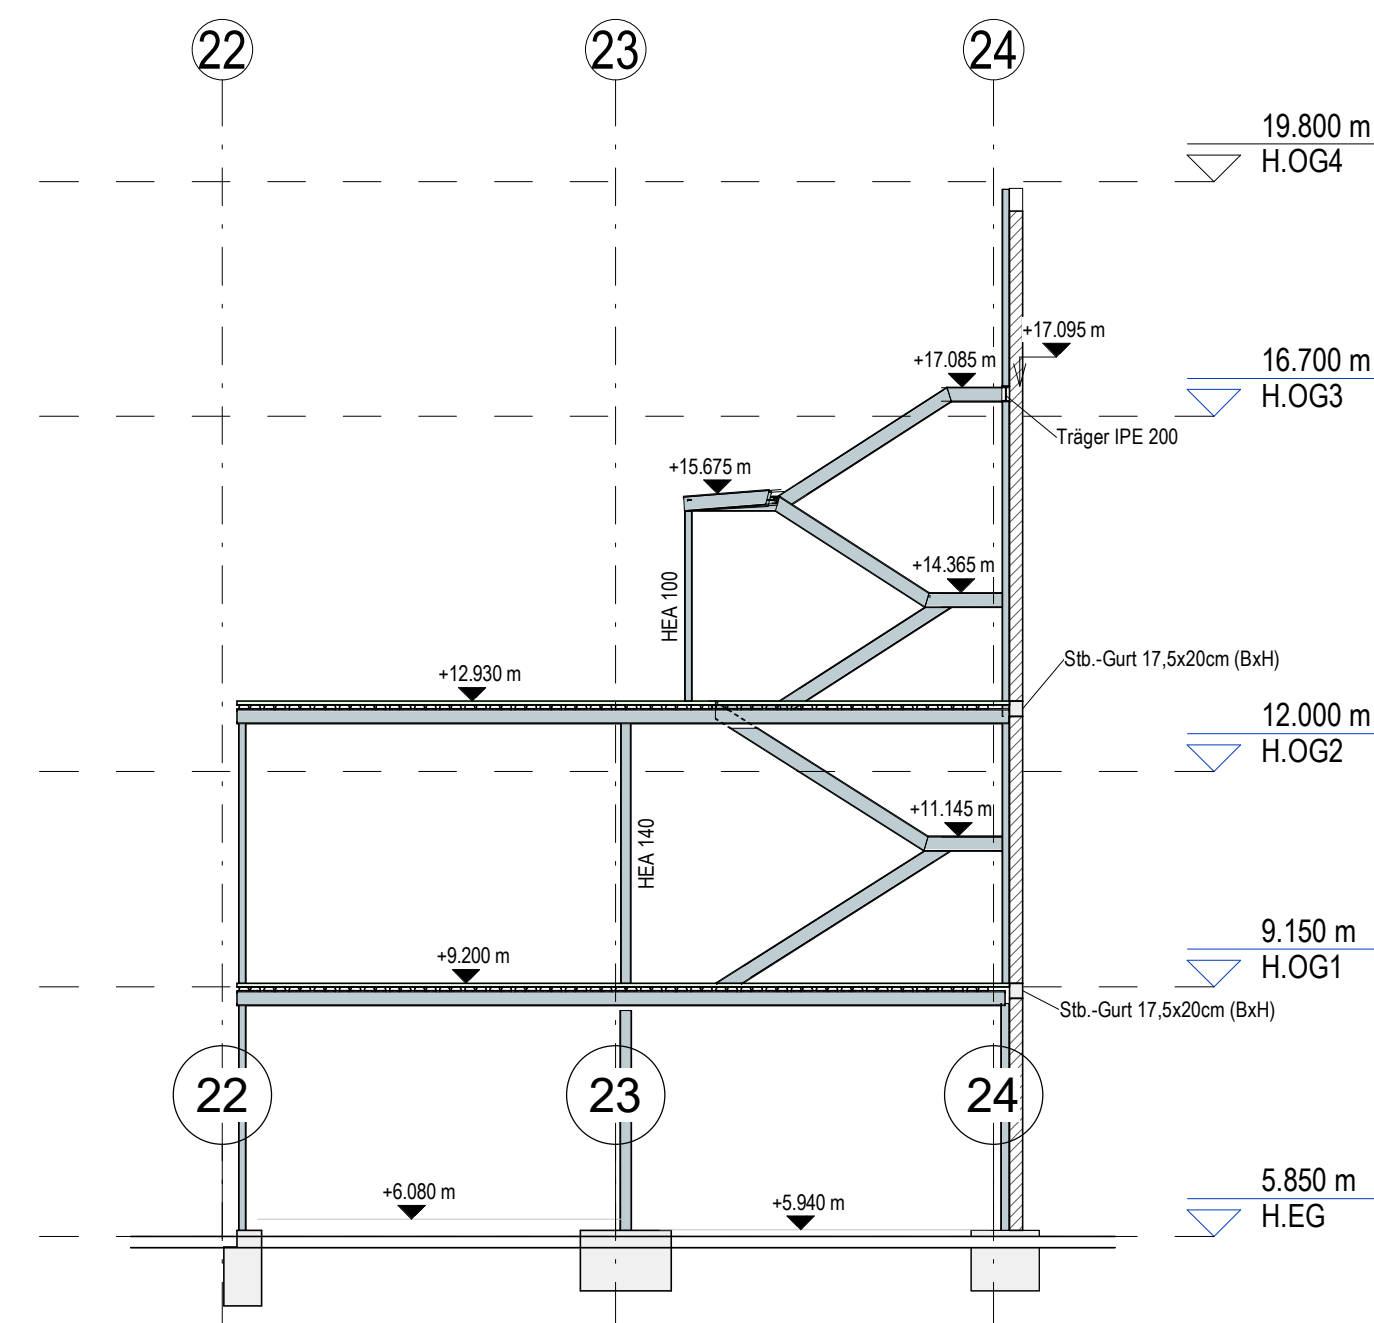

Schnitt 3-3  
K1 - Zwischenebene

M 1 : 100

Anmerkungen:

Höhenangaben absolut +/0.00. müNN

Die vorhandene Konstruktion (Bestand) ist den vorliegenden Ausführungsplänen entnommen. Abmessungen sind vor Ort zu prüfen. Alle Angaben, vor allem die genaue Vermaßung, Höhenkoten, Deckendicken, usw. sind als ca.-Angaben zu verstehen. Wird in Bereichen, wo die neue Konstruktion an den Bestand anschließt eine veränderte Konstruktion (z.B. durch Bauungenaugkeiten) vorgefunden, ist eine Anpassung an den Bestand notwendig. Dieser Plan ist nur in Verbindung mit den aktuellen Plänen des Architekten und der Fachingenieure gültig (H, L, S, E, Aufzug, Bühnentechnik etc.). Die Stahlbauprofile sind gemäß den Brandschutzanforderungen zu schützen.

Hinweise zur Gründung:

Die Angaben im Geolog. Gutachten des Ing.-Büros Burmann, Mandel + Partner vom 11.07.2023 sind zu beachten! Unter sämtlichen Fundamenten 10cm Sauberkeitsschicht. Fundamente sind bündig mit OKRFB auszuführen.

|                               |            |      |       |
|-------------------------------|------------|------|-------|
|                               |            |      |       |
|                               |            |      |       |
|                               |            |      |       |
|                               |            |      |       |
| An aktuelle Planung angepasst | 02.04.2026 | sakk | 01    |
| Erster Planstand Lph4         | 28.11.2025 | maz  | 00    |
| Ergänzungen / Änderungen      | Datum      | Gez. | Index |

|             |                                  |
|-------------|----------------------------------|
| Projekt-Nr. | Projekt                          |
| 04490       | Kampnagel (KMP) Generalsanierung |



|              |   |                                                  |
|--------------|---|--------------------------------------------------|
| Auftraggeber | <b>Sprinkenhof GmbH</b><br>Sprinkenhof GmbH<br>Burchardstraße 8<br>D-20095 Hamburg                        | +49 (0)40 339 54-0<br>https://www.sprinkenhof.de |
| Projekt      | Kampnagel (KMP) Generalsanierung<br>Jarrestraße 20                                                        |                                                  |
| Architekt    | <b>Lacaton&amp;Vassal architects</b><br>Lacaton&Vassal architects<br>80 Rue de Paris<br>F-93100 Montreuil | +33 (0)1 41 50 66 76<br>www.lacatonvassal.com    |
| Fachplaner   | <b>sbp</b><br>schleich bergemann partner<br>schleich bergemann partner                                    | +49 (711) 648 71-0 T<br>www.sbp.de               |

|                                          |                                                                                     |
|------------------------------------------|-------------------------------------------------------------------------------------|
| Verwendete Plangrundlage                 | Leistungsphase                                                                      |
| Format<br>A1                             | LPH4                                                                                |
| Gez./bearbeitet/ geprüft<br>mbr / Prüfer | Planbezeichnung                                                                     |
| Erstellungsdatum<br>17.12.2024           | K1 - Zwischenebene 2 / Schnitte                                                     |
| Indexdatum<br>02.04.2026                 | Achse 22-24/E1-H                                                                    |
| Maßstab<br>1 : 100                       | KMP B01 TWP TWP 4 PO 01 X 133 01 V                                                  |
|                                          | Projekt Bauteil Verfasser Gewerk LPH Planart Inhalt Ausschnitt Plannr. Index Status |

