




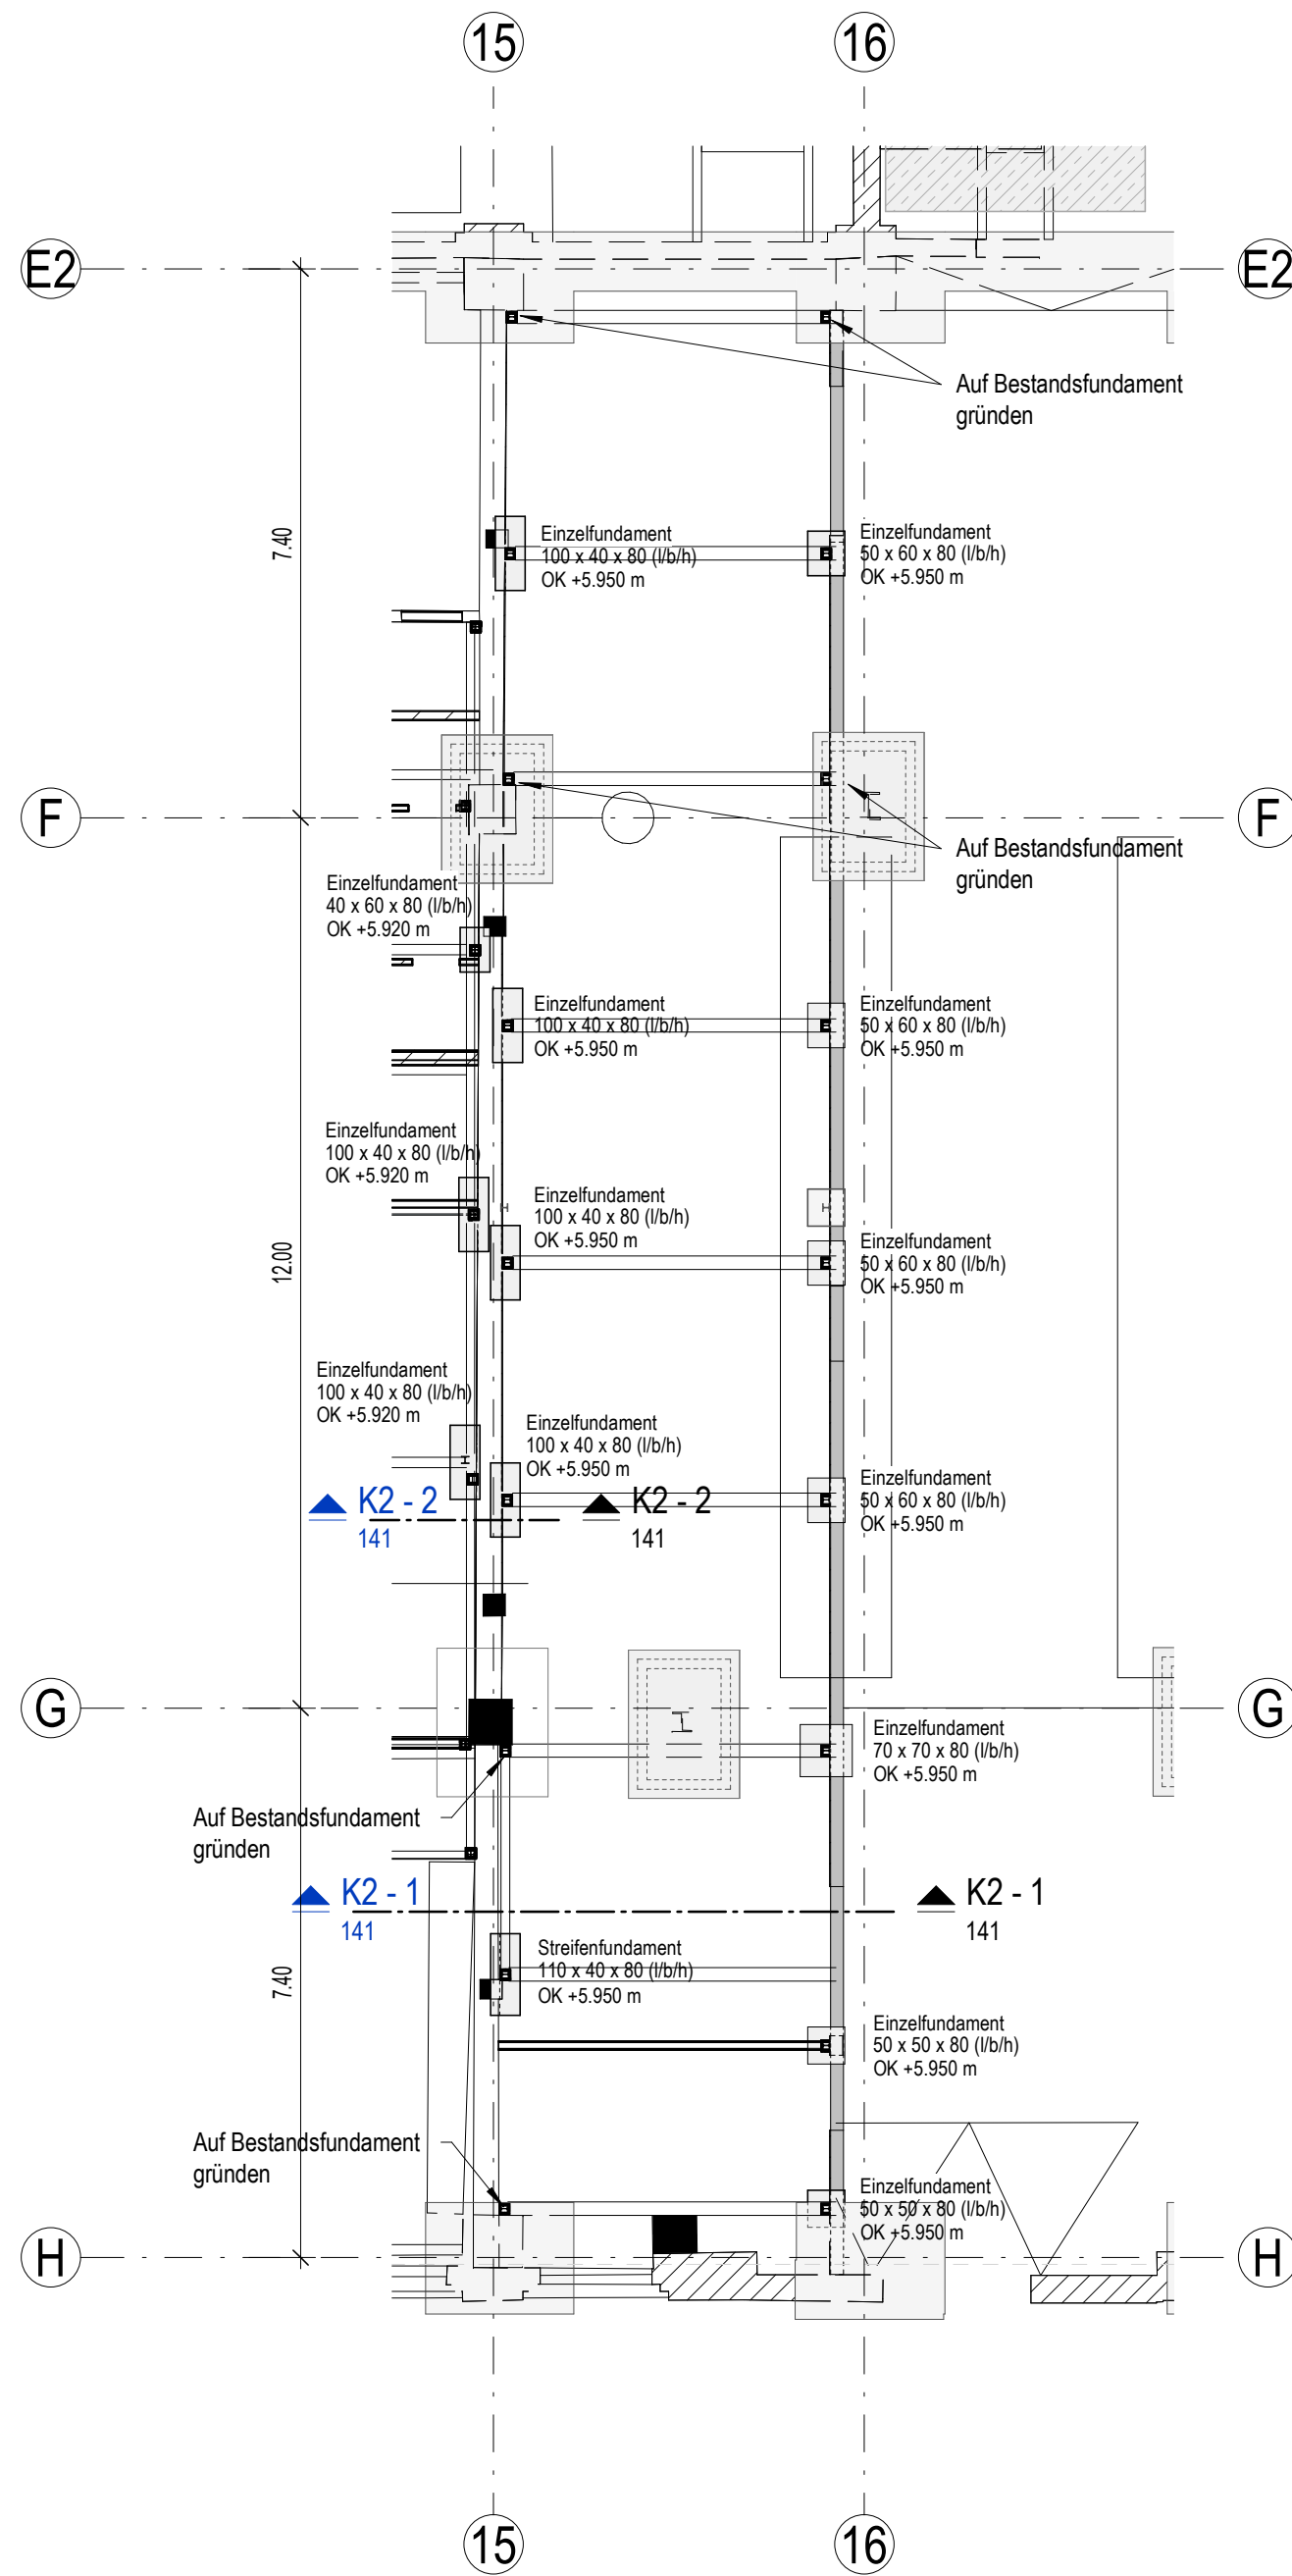


Gründung M 1 : 100  
K2 - Zwischenebene

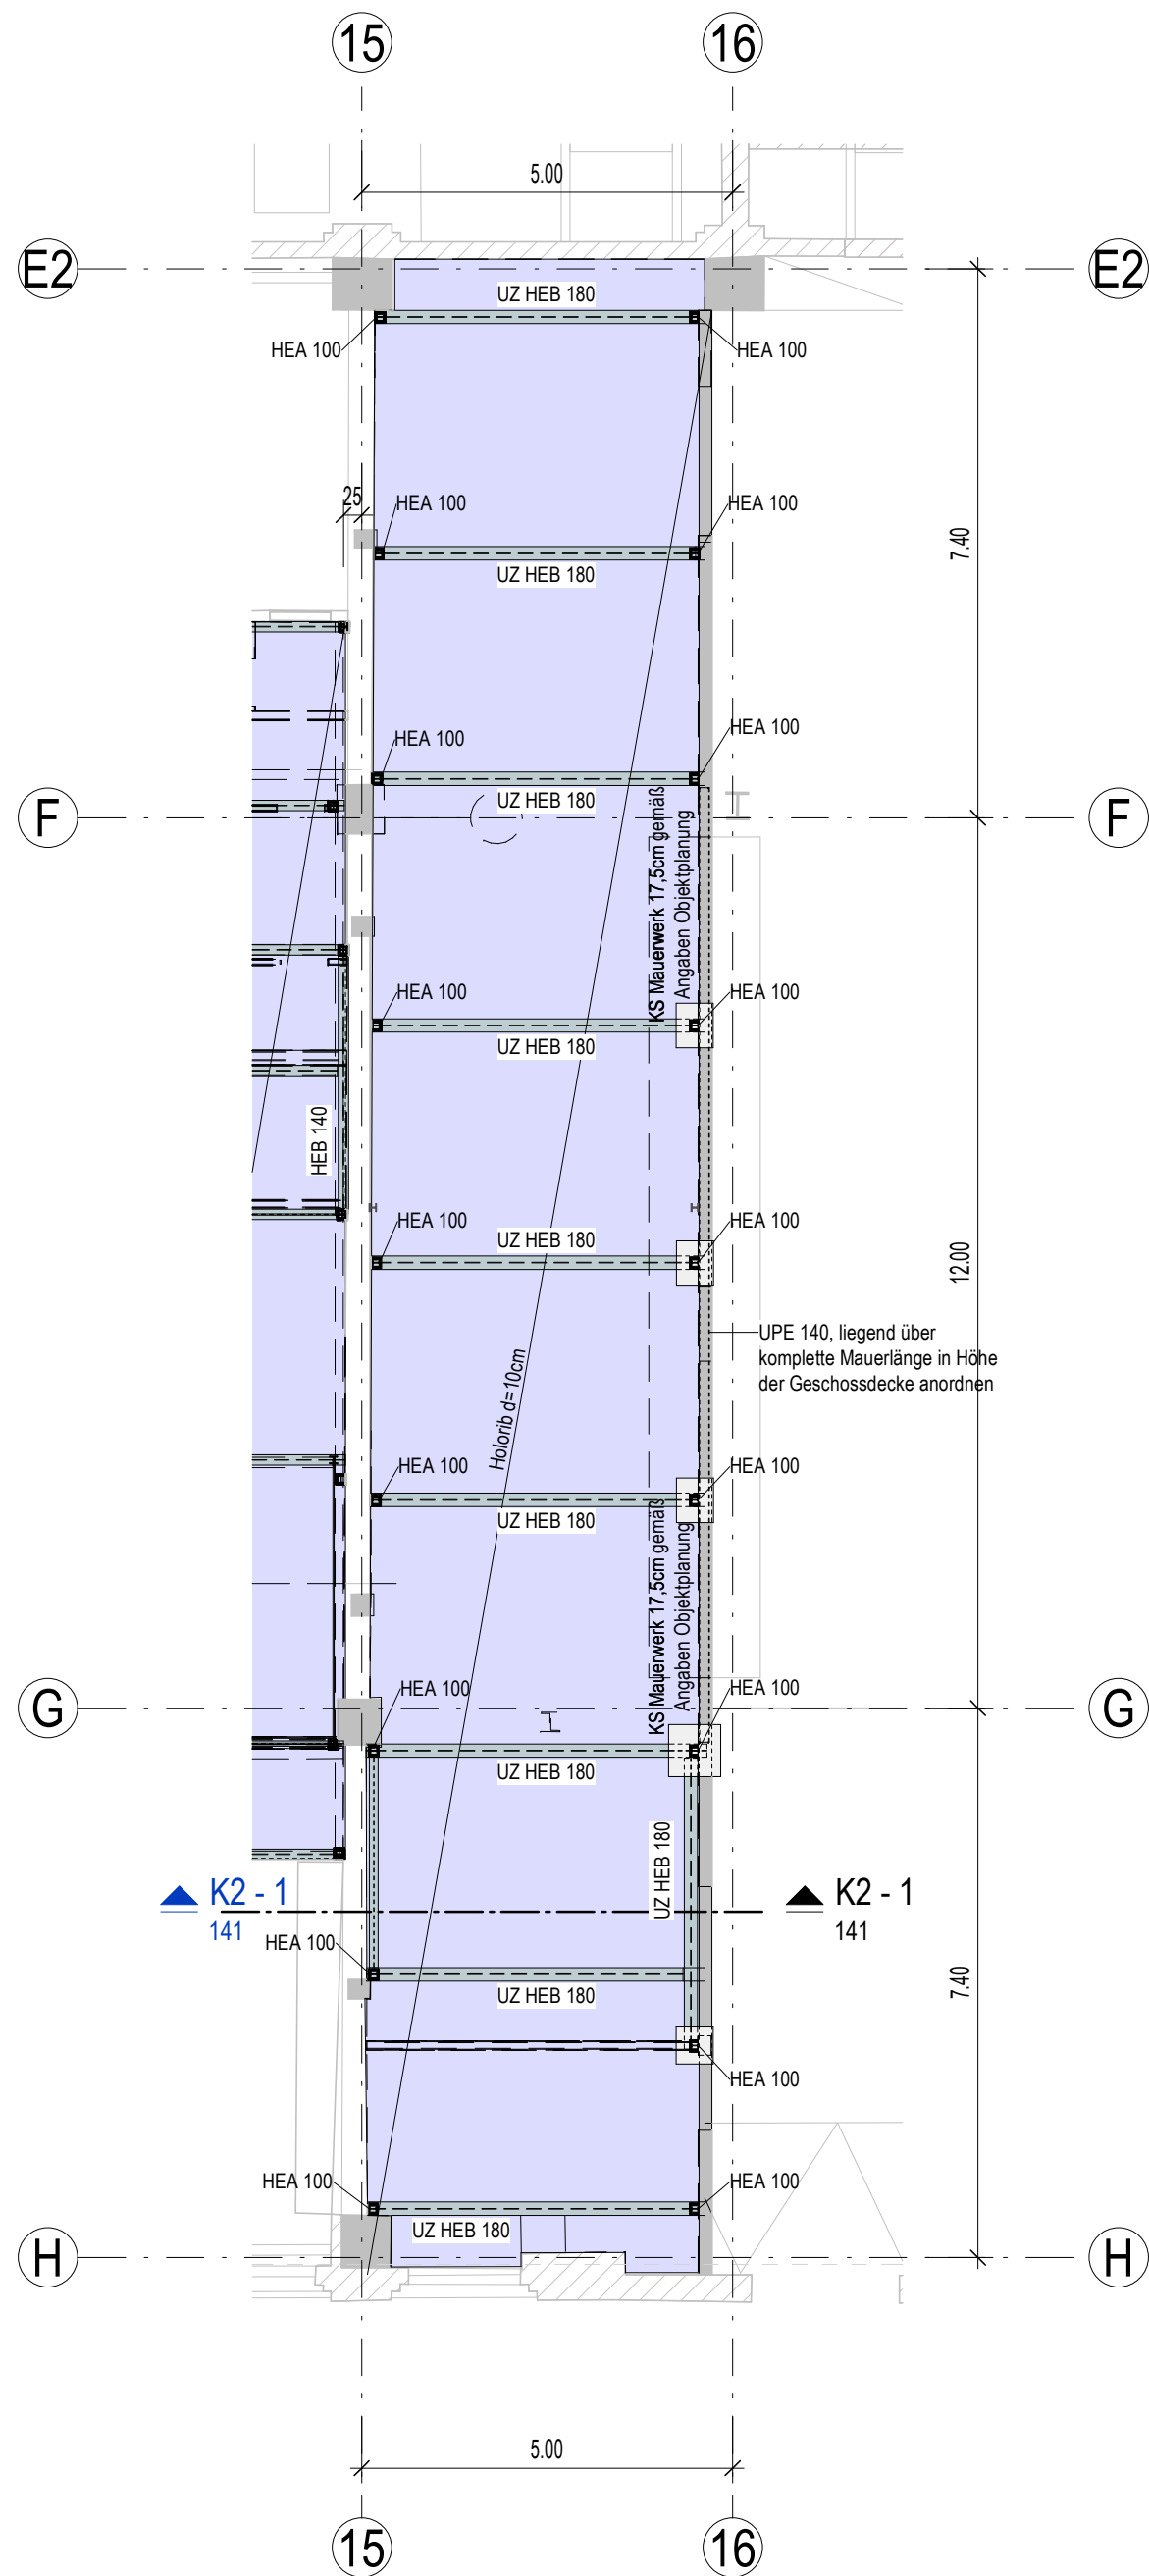

Grundriss EG M 1 : 100  
K2 - Zwischenebene

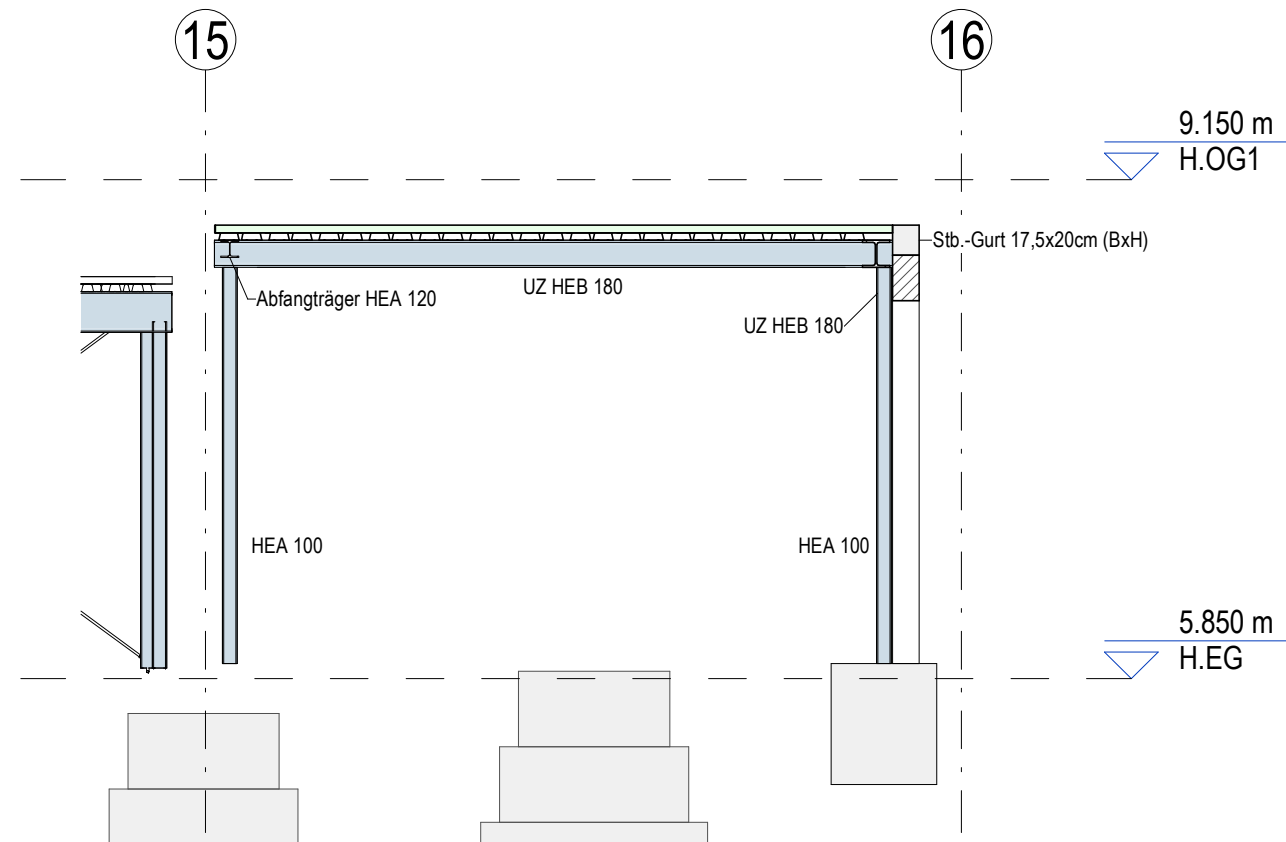

Schnitt 1-1 M 1 : 50  
K2 - Zwischenebene

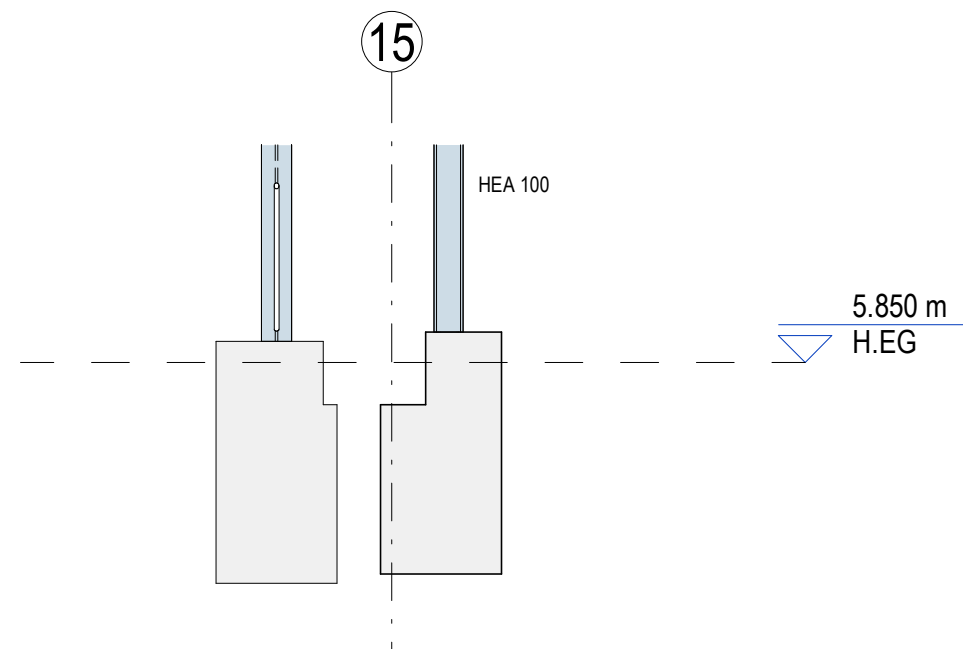

Schnitt 2-2 M 1 : 25  
K2 - Zwischenebene

Anmerkungen:

Höhenangaben absolut +/0.00. müNN

Die vorhandene Konstruktion (Bestand) ist den vorliegenden Ausführungsplänen entnommen. Abmessungen sind vor Ort zu prüfen. Alle Angaben, vor allem die genaue Vermaßung, Höhenkoten, Deckendicken, usw. sind als ca.-Angaben zu verstehen. Wird in Bereichen, wo die neue Konstruktion an den Bestand anschließt eine veränderte Konstruktion (z.B. durch Bauungenaugkeiten) vorgefunden, ist eine Anpassung an den Bestand notwendig. Dieser Plan ist nur in Verbindung mit den aktuellen Plänen des Architekten und der Fachingenieure gültig (H, L, S, E, Aufzug, Bühnentechnik etc.). Die Stahlbauprofile sind gemäß den Brandschutzanforderungen zu schützen.

Hinweise zur Gründung:

Die Angaben im Geolog. Gutachten des Ing.-Büros Burmann, Mandel + Partner vom 11.07.2023 sind zu beachten! Unter sämtlichen Fundamenten 10cm Sauberkeitsschicht. Fundamente sind bündig mit OKRFB auszuführen.

|                               |            |      |       |
|-------------------------------|------------|------|-------|
|                               |            |      |       |
|                               |            |      |       |
|                               |            |      |       |
|                               |            |      |       |
| An aktuelle Planung angepasst | 02.04.2026 | sakk | 01    |
| Erster Planstand Lph4         | 28.11.2025 | maz  | 00    |
| Ergänzungen / Änderungen      | Datum      | Gez. | Index |

|             |                                  |
|-------------|----------------------------------|
| Projekt-Nr. | Projekt                          |
| 04490       | Kampnagel (KMP) Generalsanierung |



|              |                                                         |                                                  |
|--------------|---------------------------------------------------------|--------------------------------------------------|
| Auftraggeber | Sprinkenhof GmbH<br>Burchardstraße 8<br>D-20095 Hamburg | +49 (040) 339 54-0<br>https://www.sprinkenhof.de |
|--------------|---------------------------------------------------------|--------------------------------------------------|

|         |                                                    |
|---------|----------------------------------------------------|
| Projekt | Kampnagel (KMP) Generalsanierung<br>Jarrestraße 20 |
|---------|----------------------------------------------------|

|           |                                                                   |                                                |
|-----------|-------------------------------------------------------------------|------------------------------------------------|
| Architekt | Lacaton&Vassal architects<br>80 Rue de Paris<br>F-93100 Montreuil | +33 (0) 1 41 50 66 76<br>www.lacatonvassal.com |
|-----------|-------------------------------------------------------------------|------------------------------------------------|

|            |                                     |   |                                    |
|------------|-------------------------------------|---|------------------------------------|
| Fachplaner | sbp<br>schölch<br>bergemann partner | schlaich bergemann partner, sbp se<br>Beratende Ingenieure im Bauwesen<br>Schwabstraße 43<br>70197 Stuttgart | +49 (711) 648 71-0 T<br>www.sbp.de |
|------------|-------------------------------------|---|------------------------------------|

|                                          |                                                                                     |
|------------------------------------------|-------------------------------------------------------------------------------------|
| Verwendete Plangrundlage                 | Leistungsphase<br>LPH4                                                              |
| Format<br>A1                             | Planbezeichnung<br>K2 - Zwischenebene<br>Achse 15-16/E2-H                           |
| Gez./bearbeitet/ geprüft<br>mbr / Prüfer |                                                                                     |
| Erstellungsdatum<br>06.12.2024           |                                                                                     |
| Indexdatum<br>02.04.2026                 |                                                                                     |
| Maßstab<br>Wie angezeigt                 | KMP B01 TWP TWP 4 PO EG X 141 01 V                                                  |
|                                          | Projekt Bauteil Verfasser Gewerk LPH Planart Inhalt Ausschnitt Plannr. Index Status |

