




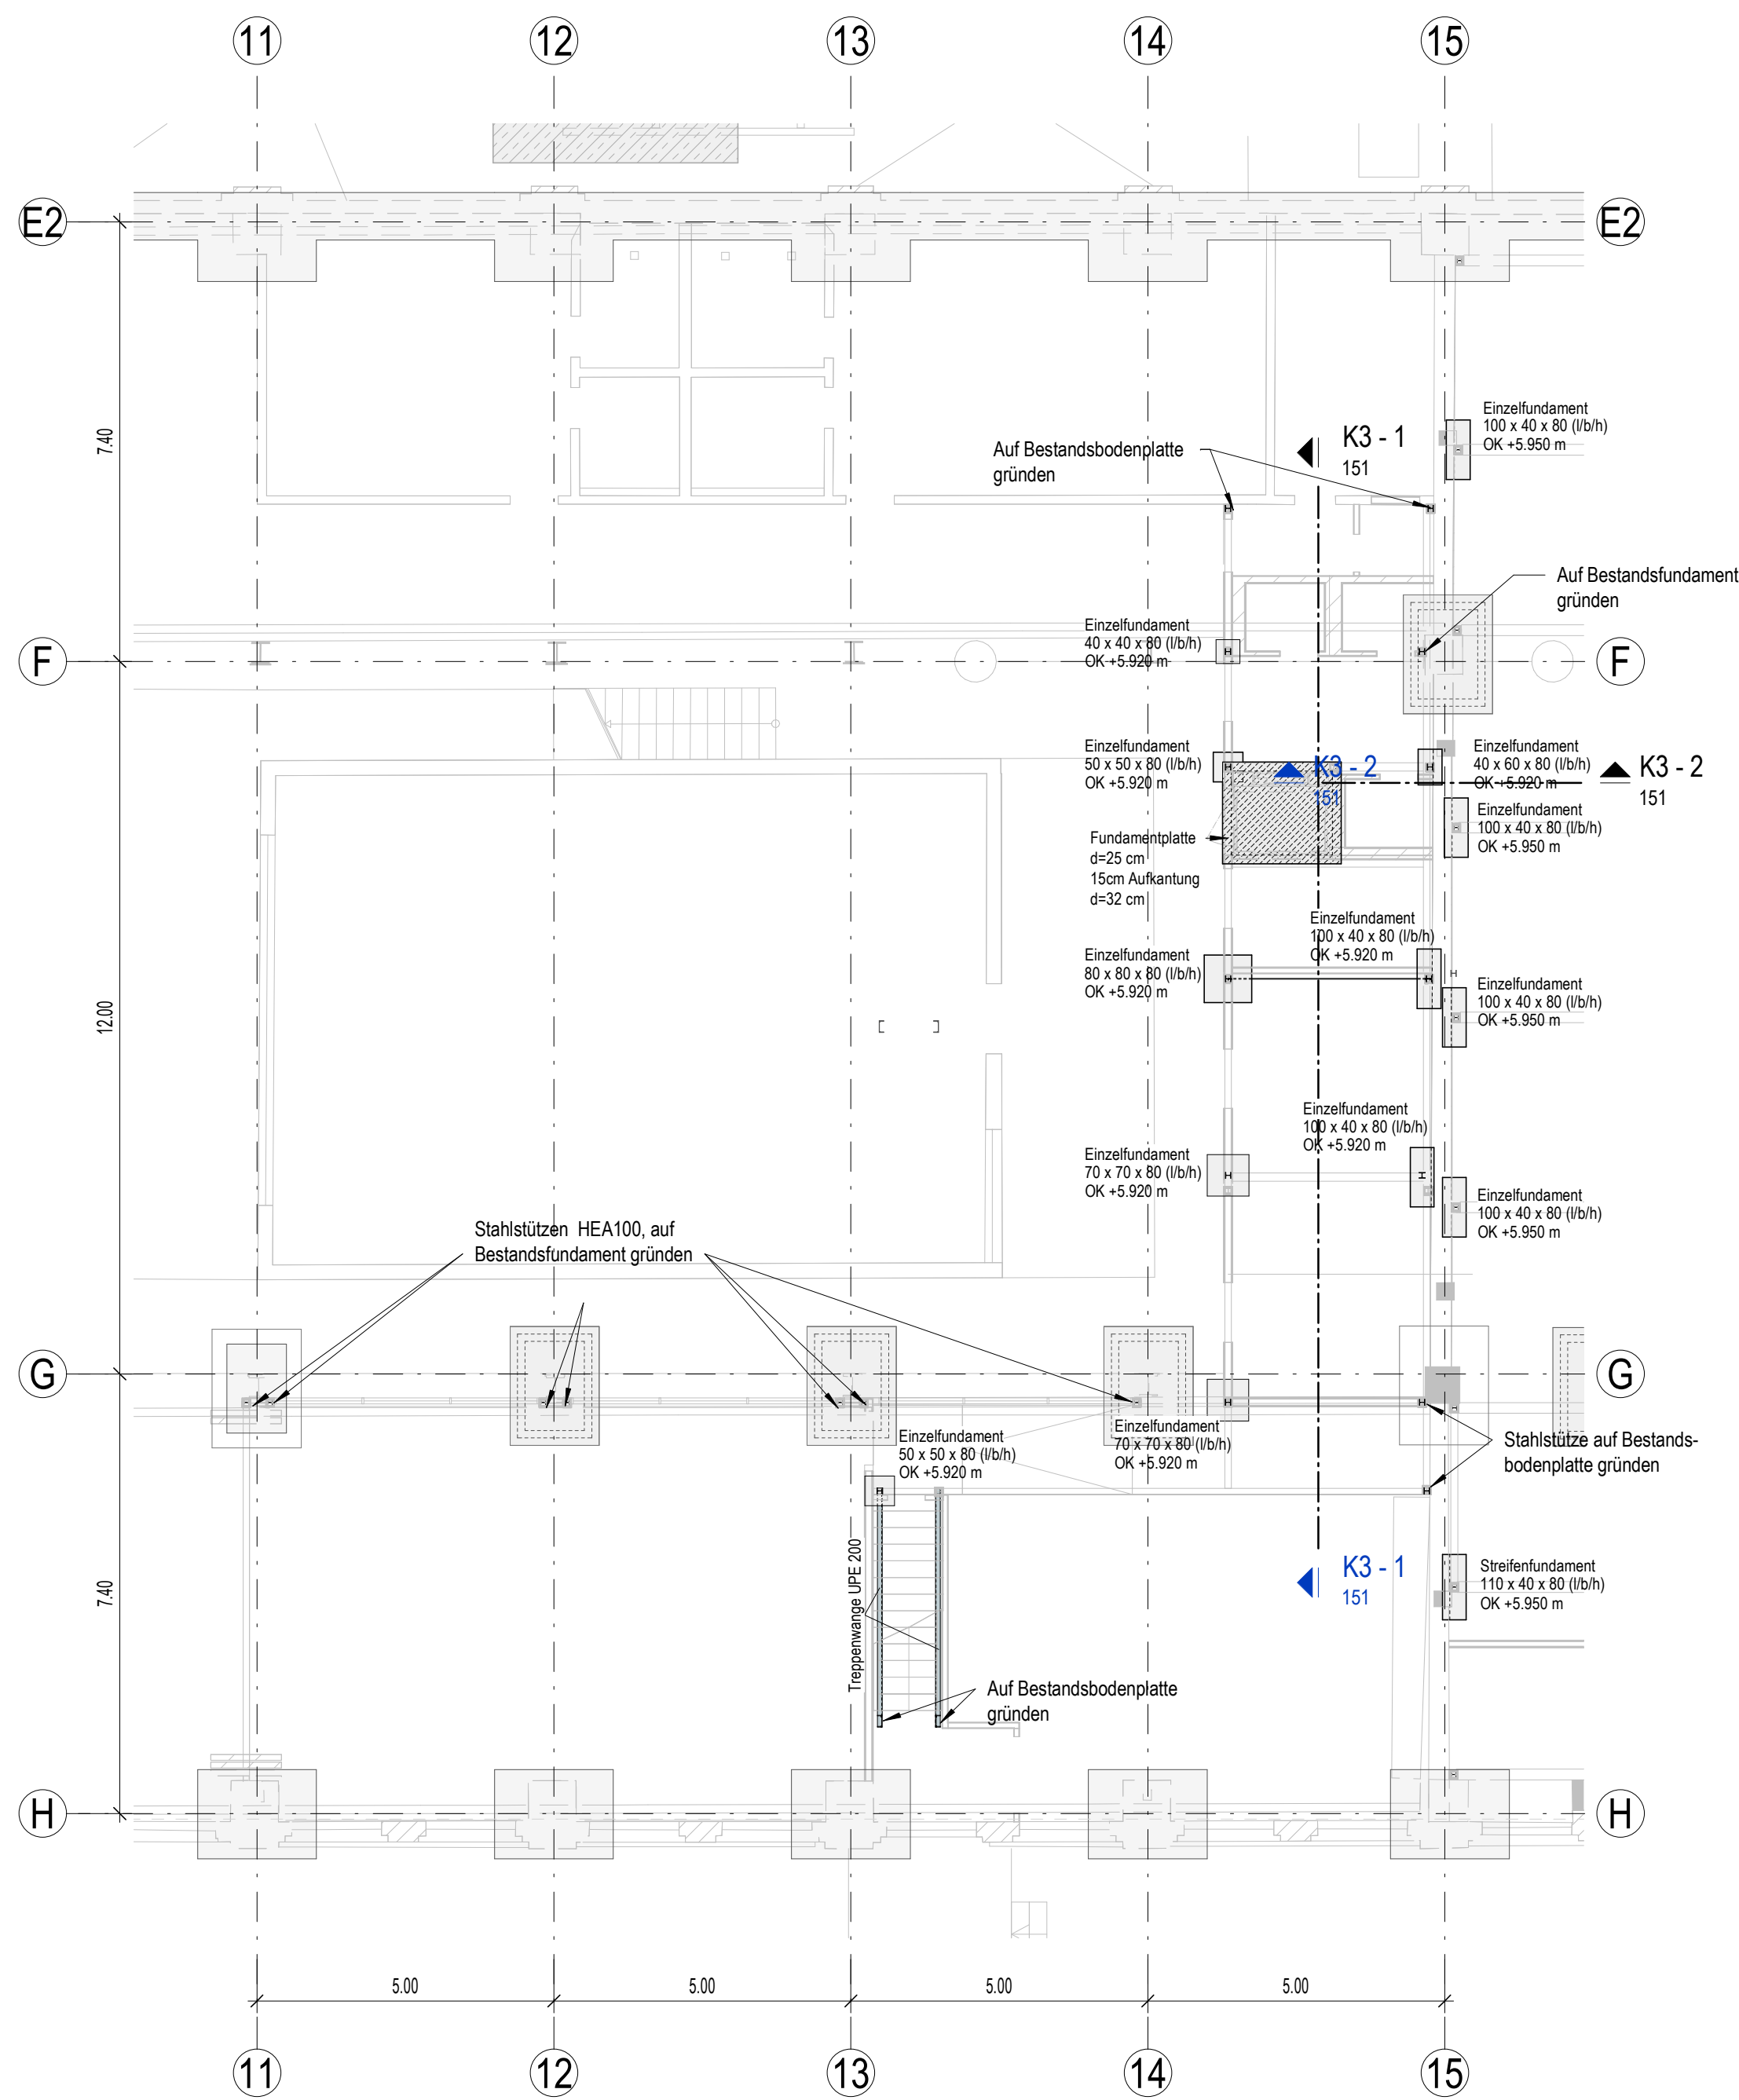


Gründung M 1 : 100
K3 - Zwischenebene

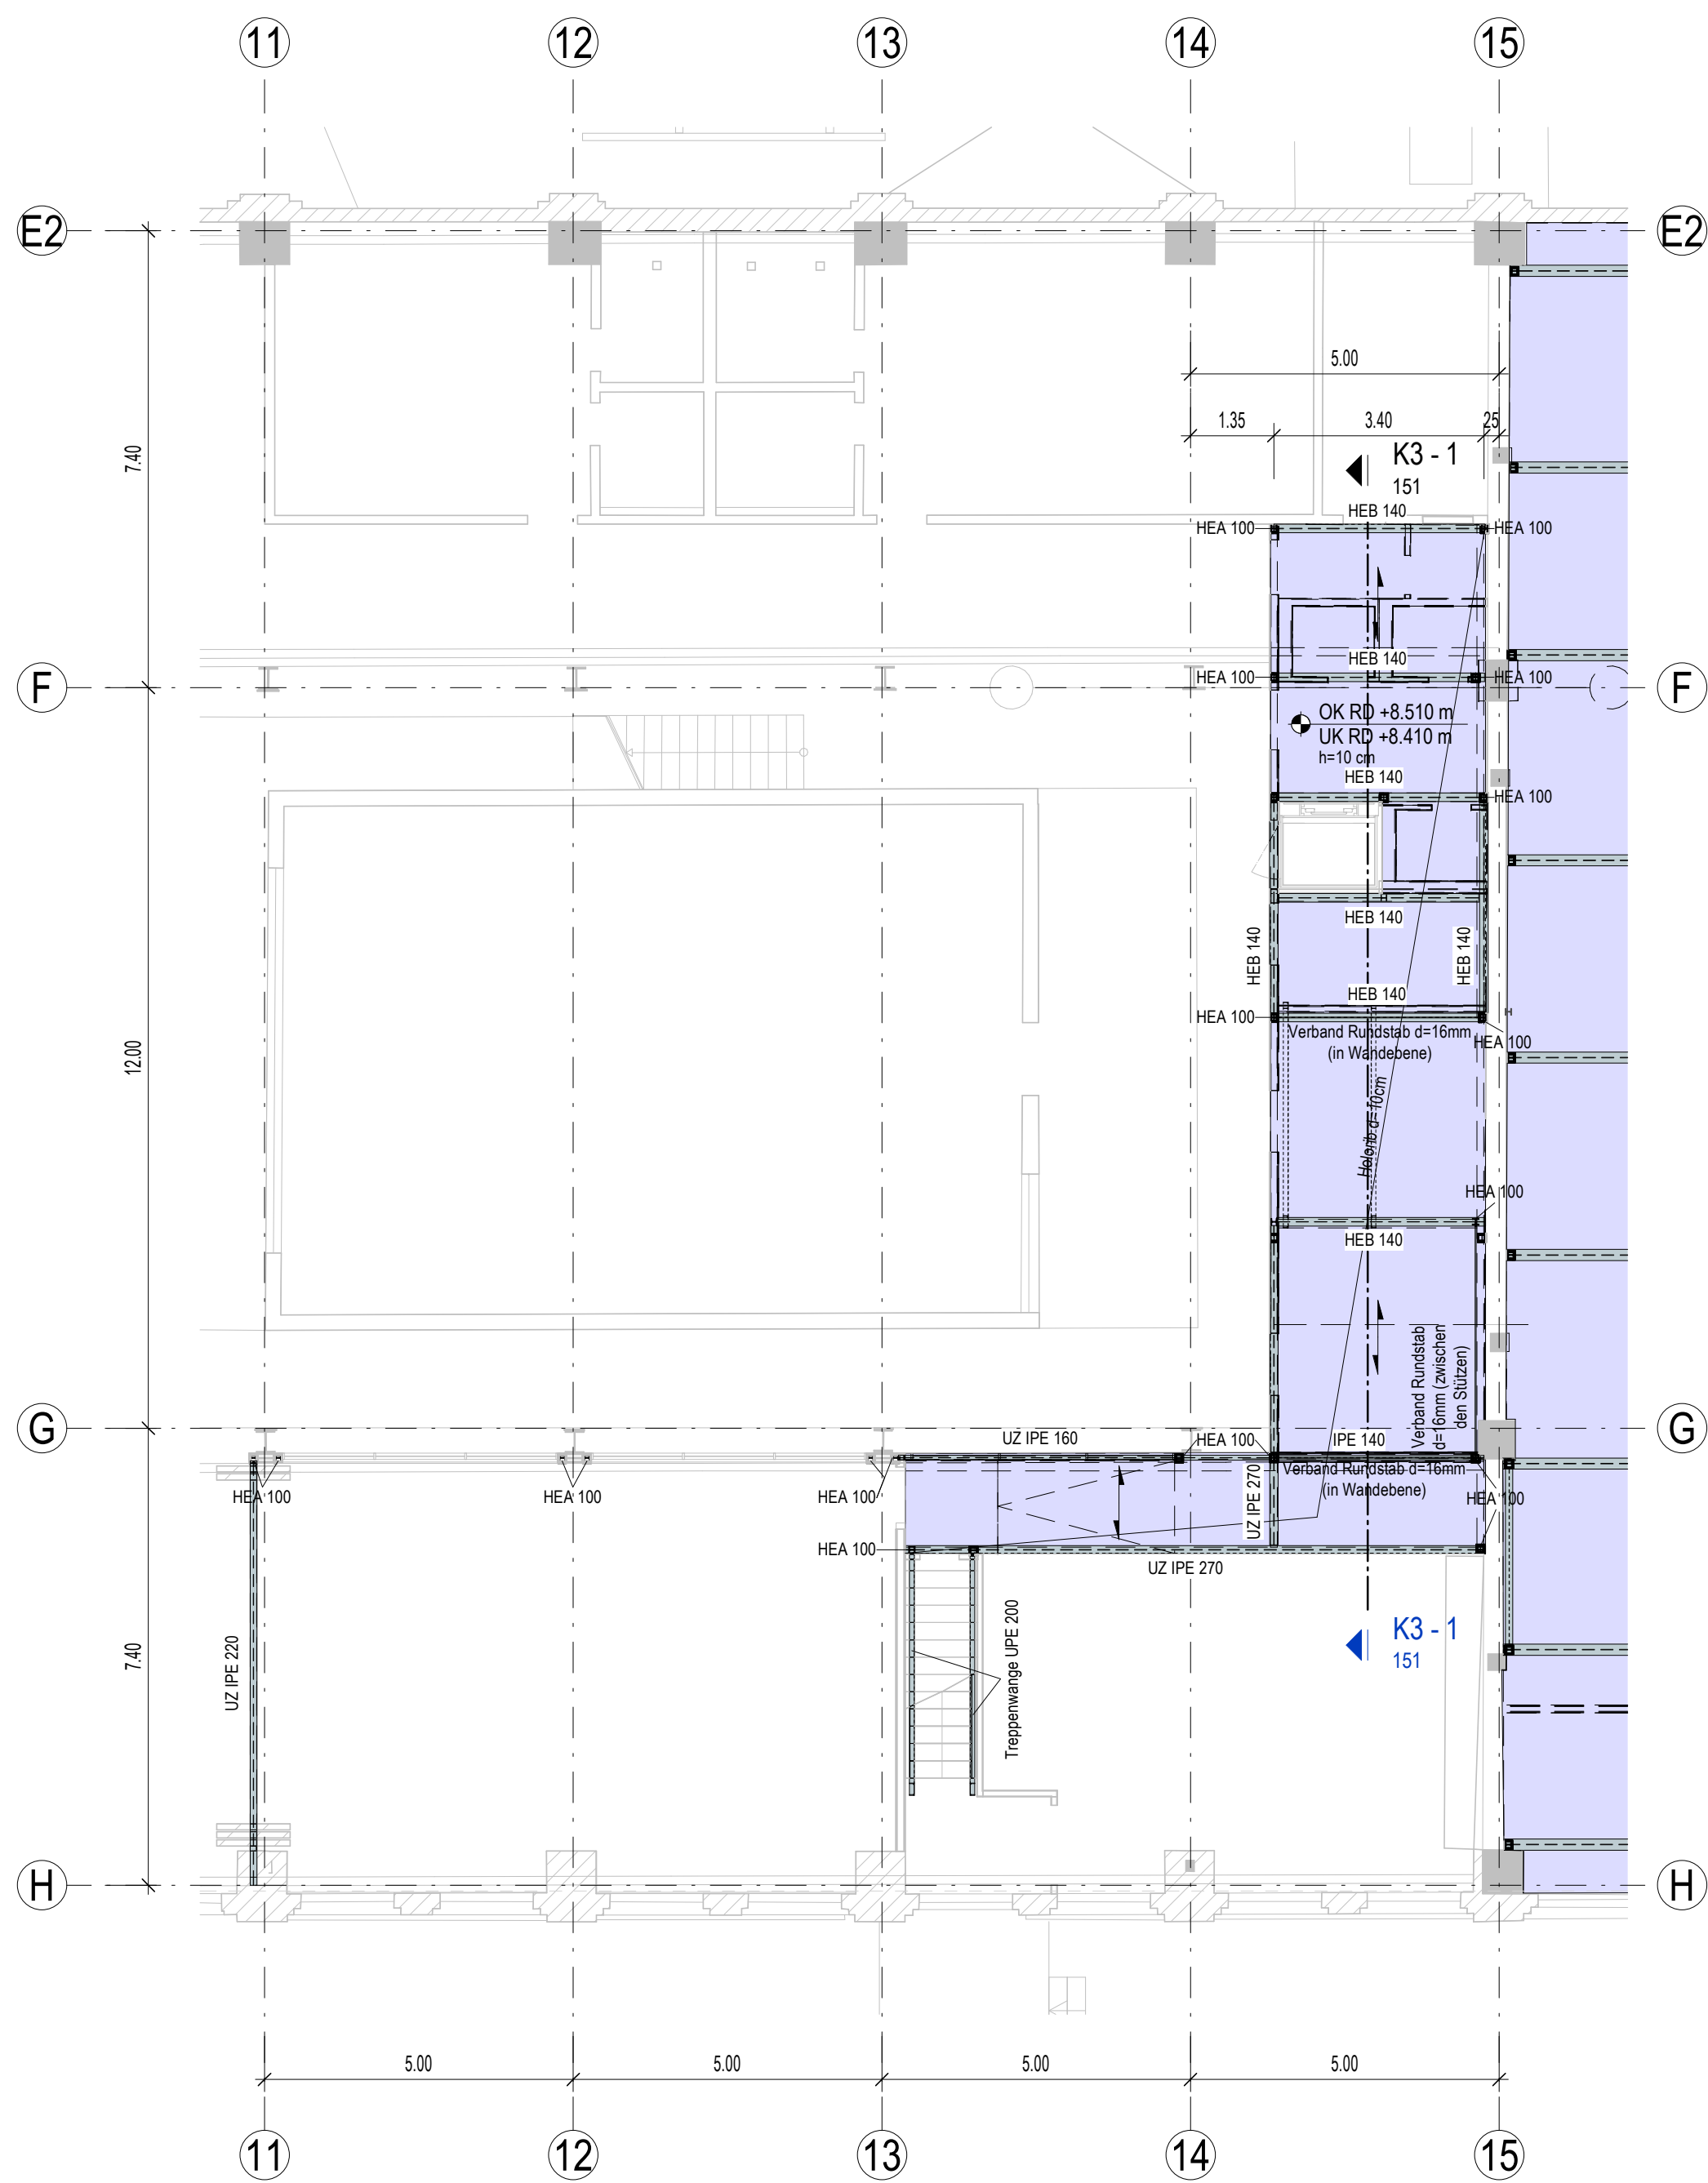

Grundriss EG M 1 : 100
K3 - Zwischenebene

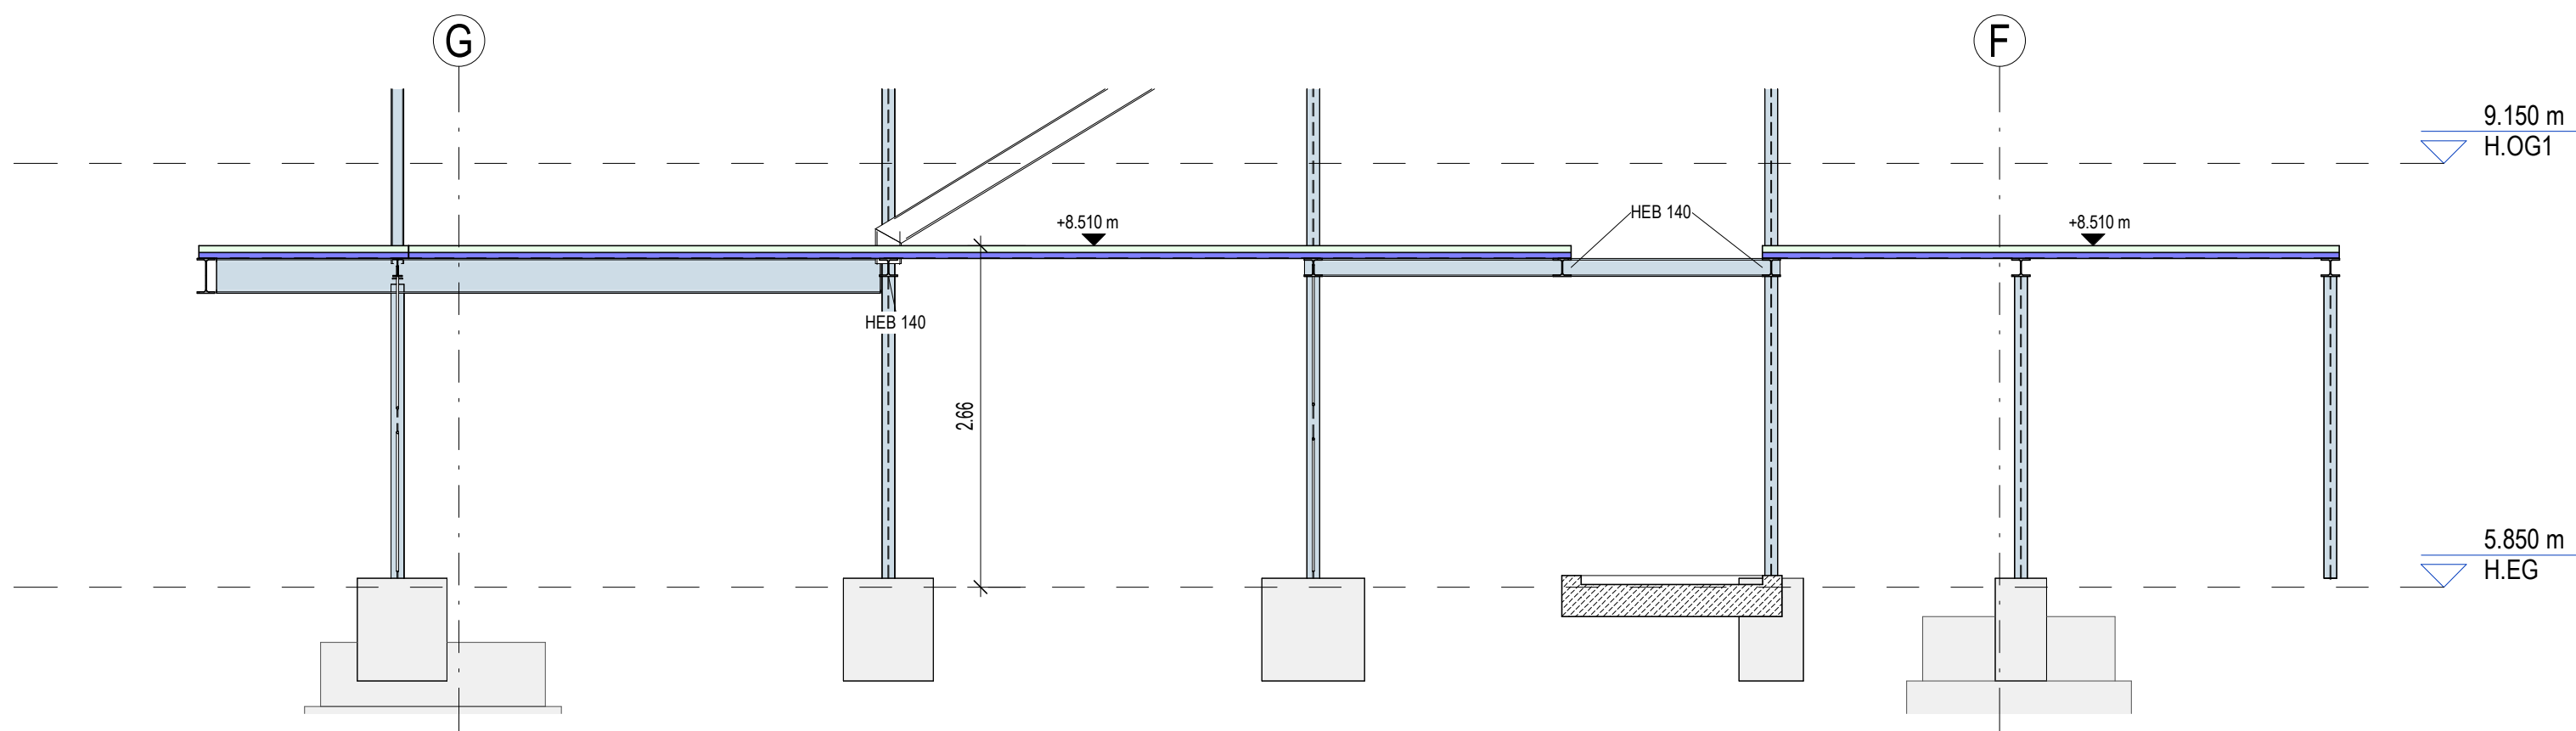

Schnitt 1-1 M 1 : 50
K3 - Zwischenebene

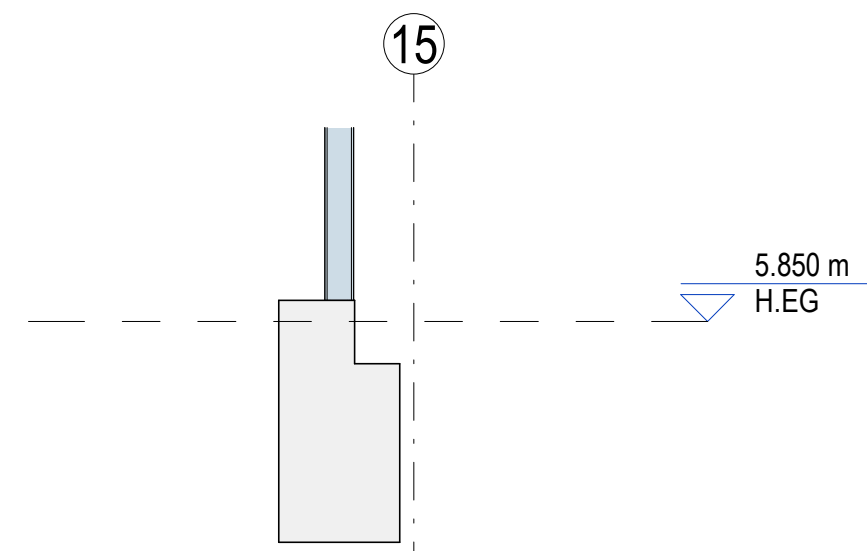

Schnitt 2-2 M 1 : 25
K3 - Zwischenebene

Anmerkungen:

Höhenangaben absolut +/0.00. müNN

Die vorhandene Konstruktion (Bestand) ist den vorliegenden Ausführungsplänen entnommen. Abmessungen sind vor Ort zu prüfen. Alle Angaben, vor allem die genaue Vermaßung, Höhenkoten, Deckendicken, usw. sind als ca.-Angaben zu verstehen. Wird in Bereichen, wo die neue Konstruktion an den Bestand anschließt eine veränderte Konstruktion (z.B. durch Bauungenaugkeiten) vorgefunden, ist eine Anpassung an den Bestand notwendig. Dieser Plan ist nur in Verbindung mit den aktuellen Plänen des Architekten und der Fachingenieure gültig (H, L, S, E, Aufzug, Bühnentechnik etc.). Die Stahlbauprofile sind gemäß den Brandschutzanforderungen zu schützen.

Hinweise zur Gründung:

Die Angaben im Geolog. Gutachten des Ing.-Büros Burmann, Mandel + Partner vom 11.07.2023 sind zu beachten! Unter sämtlichen Fundamenten 10cm Sauberkeitsschicht. Fundamente sind bündig mit OKRFB auszuführen.

An aktuelle Planung angepasst	02.04.2026	sakk	01
Erster Planstand Lph4	28.11.2025	maz	00
Ergänzungen / Änderungen	Datum	Gez.	Index

Projekt-Nr.	Projekt
04490	Kampnagel (KMP) Generalsanierung



Auftraggeber	Sprinkenhof GmbH Burchardstraße 8 D-20095 Hamburg	+49 (040) 339 54-0 https://www.sprinkenhof.de
--------------	---	--

Projekt	Kampnagel (KMP) Generalsanierung Jarrestraße 20
---------	--

Architekt	Lacaton&Vassal architects 80 Rue de Paris F-93100 Montreuil	+33 (0) 1 41 50 66 76 www.lacatonvassal.com
-----------	---	--

Fachplaner	sbp schleich bergemann partner	+49 (711) 648 71-0 T www.sbp.de
------------	-----------------------------------	------------------------------------

Verwendete Plangrundlage	Leistungsphase LPH4
Format A1	Planbezeichnung K3 - Zwischenebene Achse 11-15/E2-H
Gez./bearbeitet/ geprüft mbr / Prüfer	
Erstellungsdatum 06.12.2024	
Indexdatum 02.04.2026	
Maßstab Wie angezeigt	KMP B01 TWP TWP 4 PO EG X 151 01 V
	Projekt Bauteil Verfasser Gewerk LPH Planart Inhalt Ausschnitt Plannr. Index Status