


Anmerkungen:


Höhenangaben absolut +/0.00. müNN

Die vorhandene Konstruktion (Bestand) ist den vorliegenden Ausführungsplänen entnommen. Abmessungen sind vor Ort zu prüfen. Alle Angaben, vor allem die genaue Vermaßung, Höhenkoten, Deckendicken, usw. sind als ca.-Angaben zu verstehen. Wird in Bereichen, wo die neue Konstruktion an den Bestand anschließt eine veränderte Konstruktion (z.B. durch Bauungenaigkeiten) vorgefunden, ist eine Anpassung an den Bestand notwendig. Dieser Plan ist nur in Verbindung mit den aktuellen Plänen des Architekten und der Fachingenieure gültig (H, L, S, E, Aufzug, Bühnentechnik etc.). Die Stahlbauprofile sind gemäß den Brandschutzanforderungen zu schützen.

Hinweise zur Gründung:
Die Angaben im Geolog. Gutachten des Ing.-Büros Burmann, Mandel + Partner vom 11.07.2023 sind zu beachten!
Unter sämtlichen Fundamenten 10cm Sauberkeitsschicht.
Fundamente sind bündig mit OKRFB auszuführen.

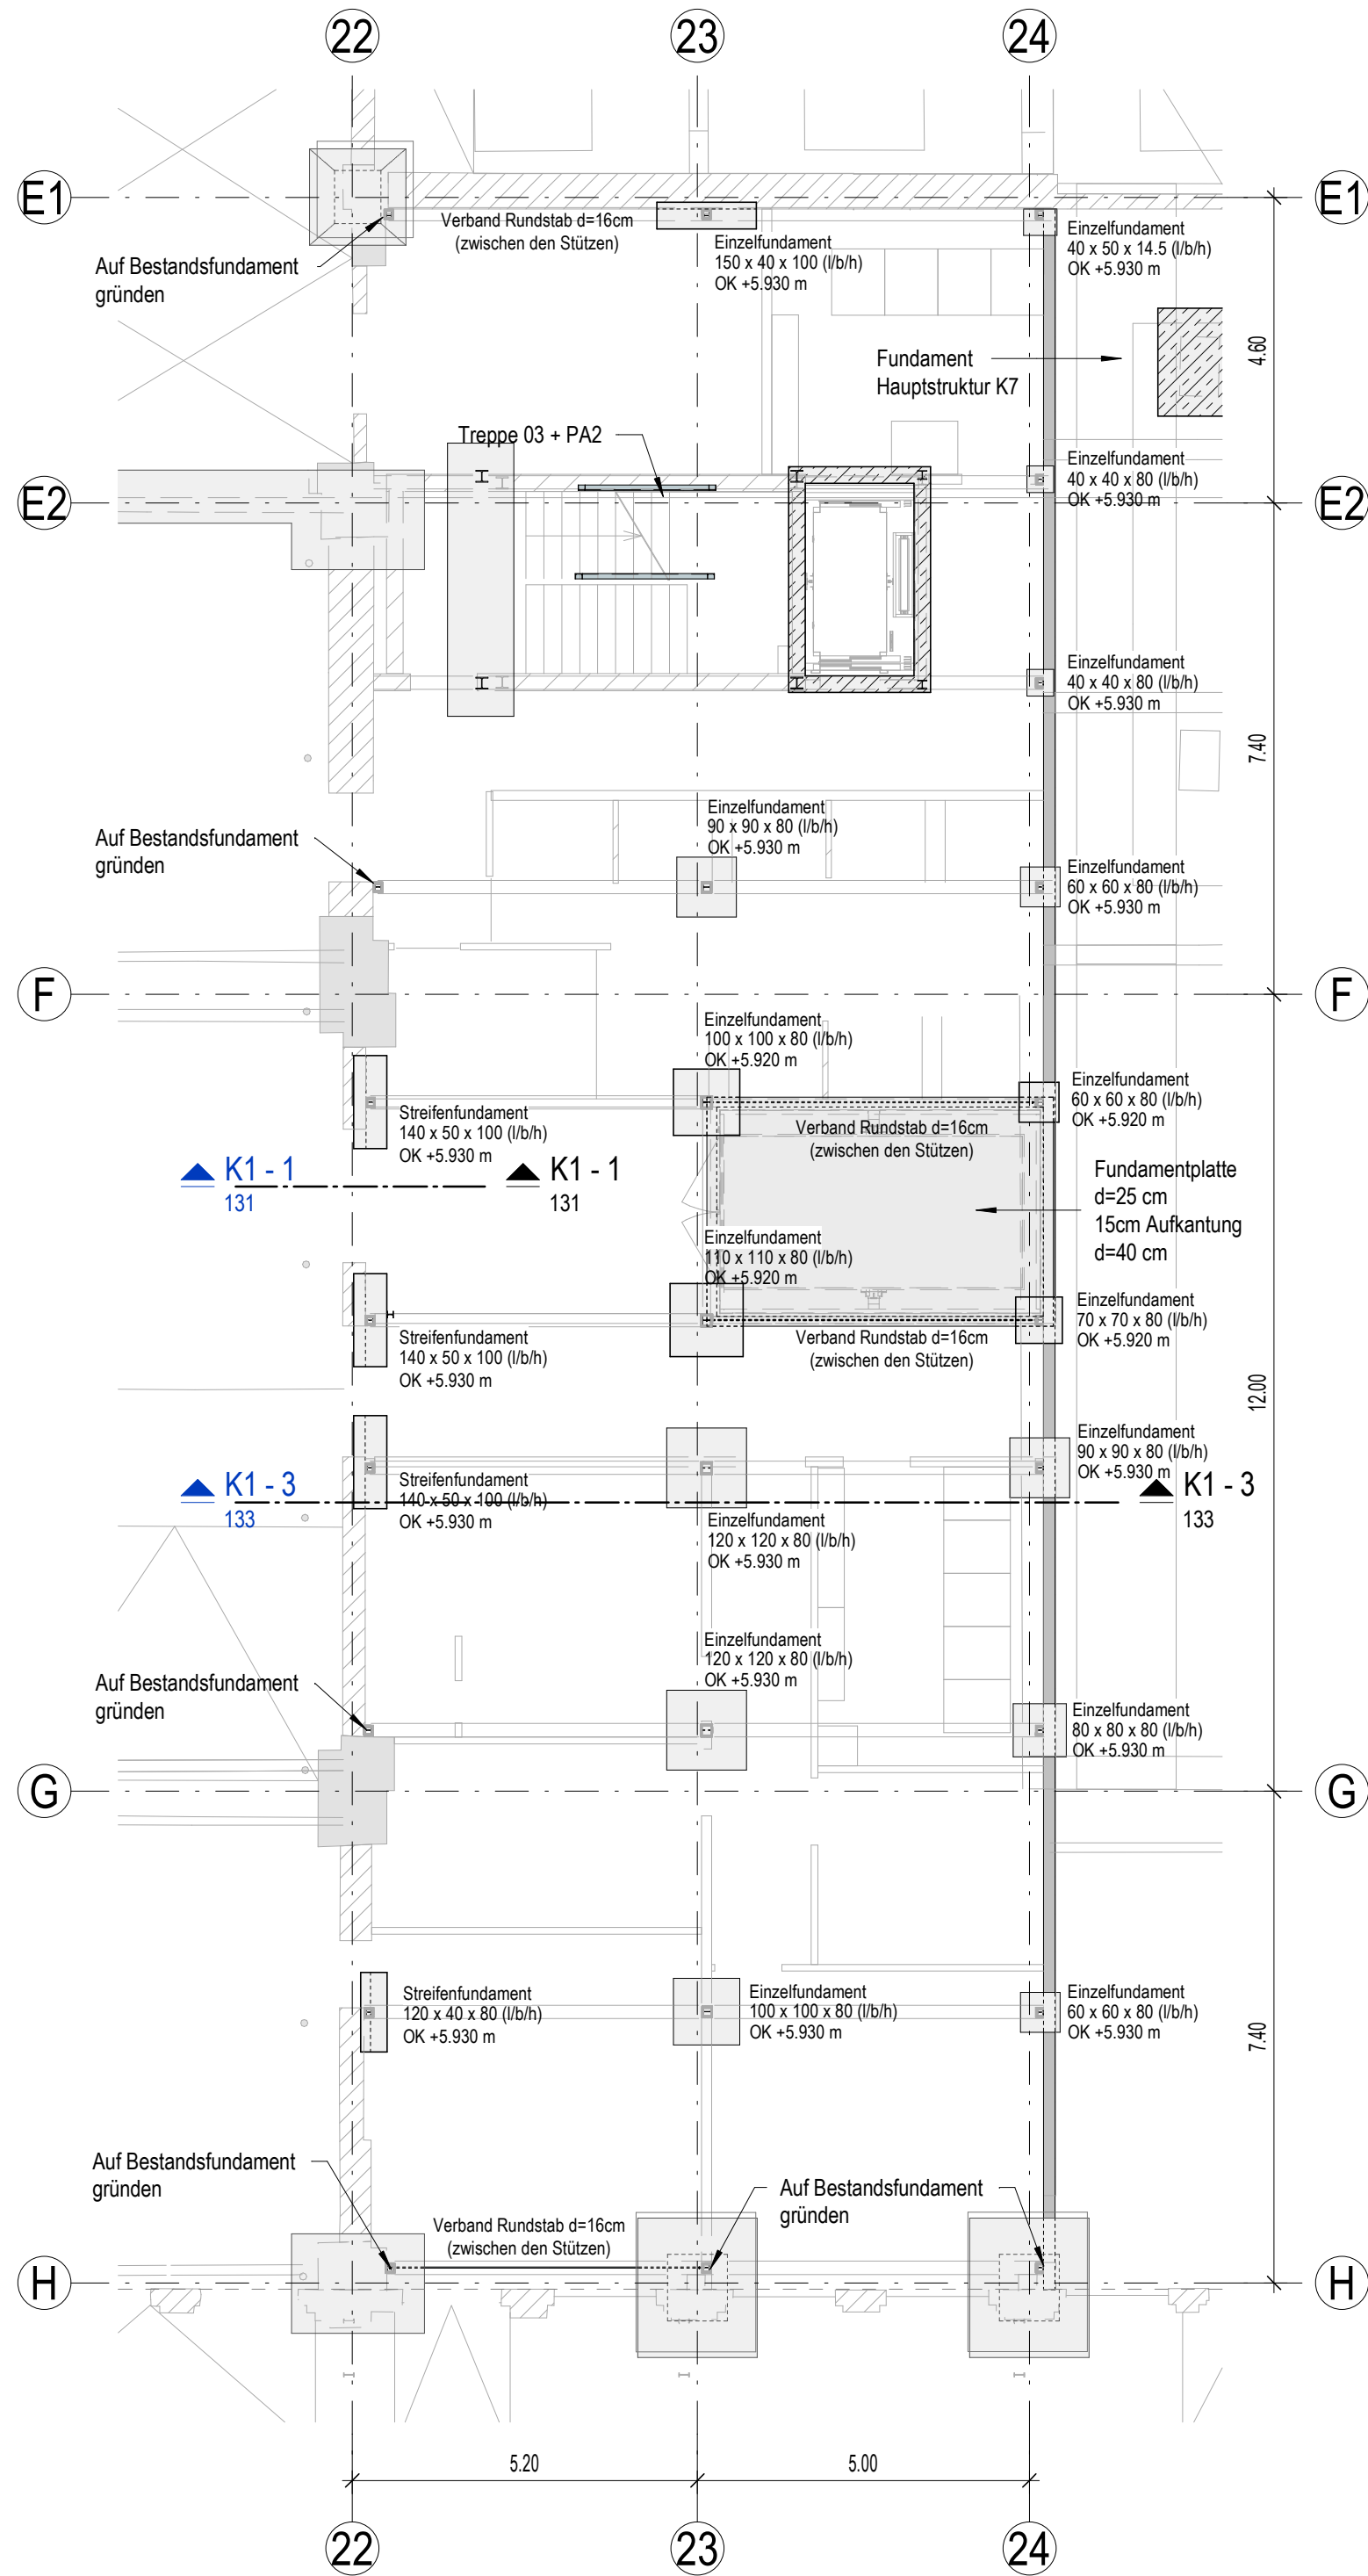

Gründung M 1 : 100
K1 - Zwischenebene

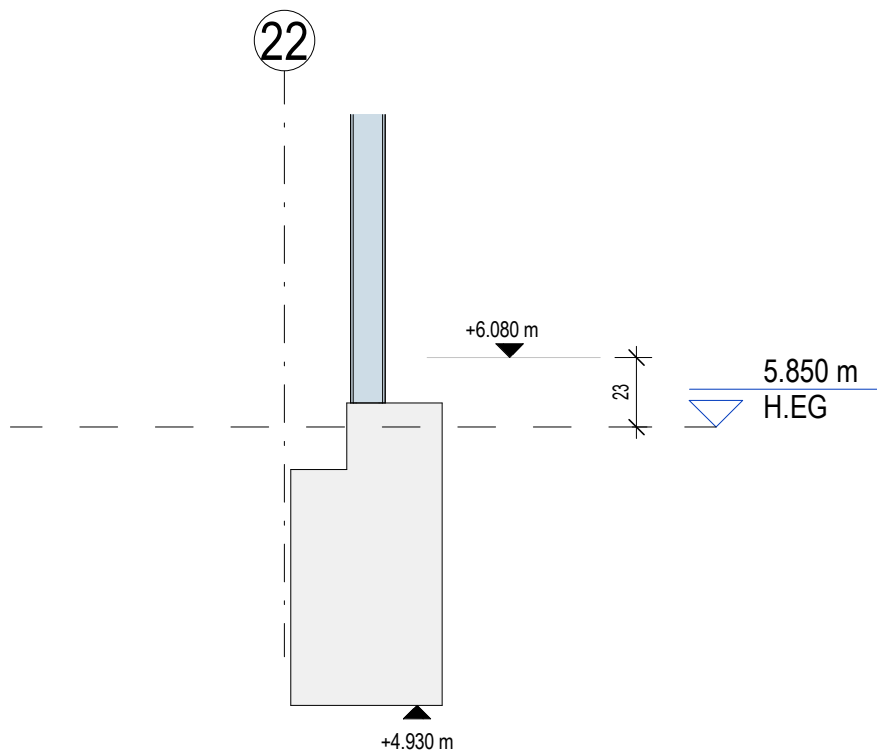

Schnitt 1-1 M 1 : 25
K1 - Zwischenebene

An aktuelle Planung angepasst	02.04.2026	sakk	01
Erster Planstand Lph4	28.11.2025	maz	00
Ergänzungen / Änderungen	Datum	Gez.	Index

Projekt-Nr.	Projekt
04490	Kampnagel (KMP) Generalsanierung



Auftraggeber	Sprinkenhof GmbH Burchardstraße 8 D-20095 Hamburg	+49 (0)40 339 54-0 https://www.sprinkenhof.de
Projekt	Kampnagel (KMP) Generalsanierung Jarrestraße 20	
Architekt	Lacaton&Vassal architects 80 Rue de Paris F-93100 Montreuil	+33 (0) 1 41 50 66 76 www.lacatonvassal.com
Fachplaner	sbp schölch bergemann partner	schlaich bergemann partner, sbp se Beratende Ingenieure im Bauwesen Schwabsstraße 43 70197 Stuttgart +49 (711) 648 71-0 T www.sbp.de

Verwendete Plangrundlage	Leistungsphase
Format A1	LPH4
Gez./bearbeitet/ geprüft mbr / Prüfer	Planbezeichnung
Erstellungsdatum 17.12.2024	K1 - Gründung
Indexdatum 02.04.2026	Achse 22-24/E1-H
Maßstab Wie angezeigt	KMP B01 TWP TWP 4 PO FM X 131 01 V
	Projekt Bauteil Verfasser Gewerk LPH Planart Inhalt Ausschnitt Plannr. Index Status