




Hinweise zur Gründung:
Die Angaben im Geolog. Gutachten des Ing.-Büros Burmann, Mandel + Partner vom 11.07.2023 sind zu beachten!
Unter sämtlichen Fundamenten 10cm Sauberkeitsschicht.
Fundamente sind bündig mit OKRFB auszuführen.

LEGENDE

	Baugrund	OK Oberkante UK Unterkante		Rohrhöhe
	Stahlbeton	RD Rohdecke BPL Bodenplatte		Wand-/ Trägerdurchbruch
	Beton Fertigteil	GW Grundwasser TR Treppen		Decken-/ Bodendurchbruch
	Stahl	STB Stahlbeton MW Mauerwerk	DD Deckendurchbruch BD Bodendurchbruch	
	Bestandswand	FT Fertigteil ST Stahl	WD Wanddurchbruch TD Trägerdurchbruch	
	Bestandsfundament	Pod Podest		
	Bestandsdach		0,00 Ebene Höhe (m) EG Ebenenname	
	Brettstapeldecke	d Durchmesser t Dicke b Breite h Höhe T Tiefe L Länge	 OK RD 1,00 h=100cm	<u>Oberkante Rohdecke</u> Unterseite Rohdecke h=Deckenhöhe

An aktuelle Planung angepasst	21.04.2026	sakk	02
An aktuelle Planung angepasst	02.04.2026	sla	01
Erste Ausgabe	13.02.2026	mazu	00
Ergänzungen / Änderungen	Datum	Gez.	Index

Projekt-Nr.	Projekt
04490	Kampnagel Sanierung und Erweiterung

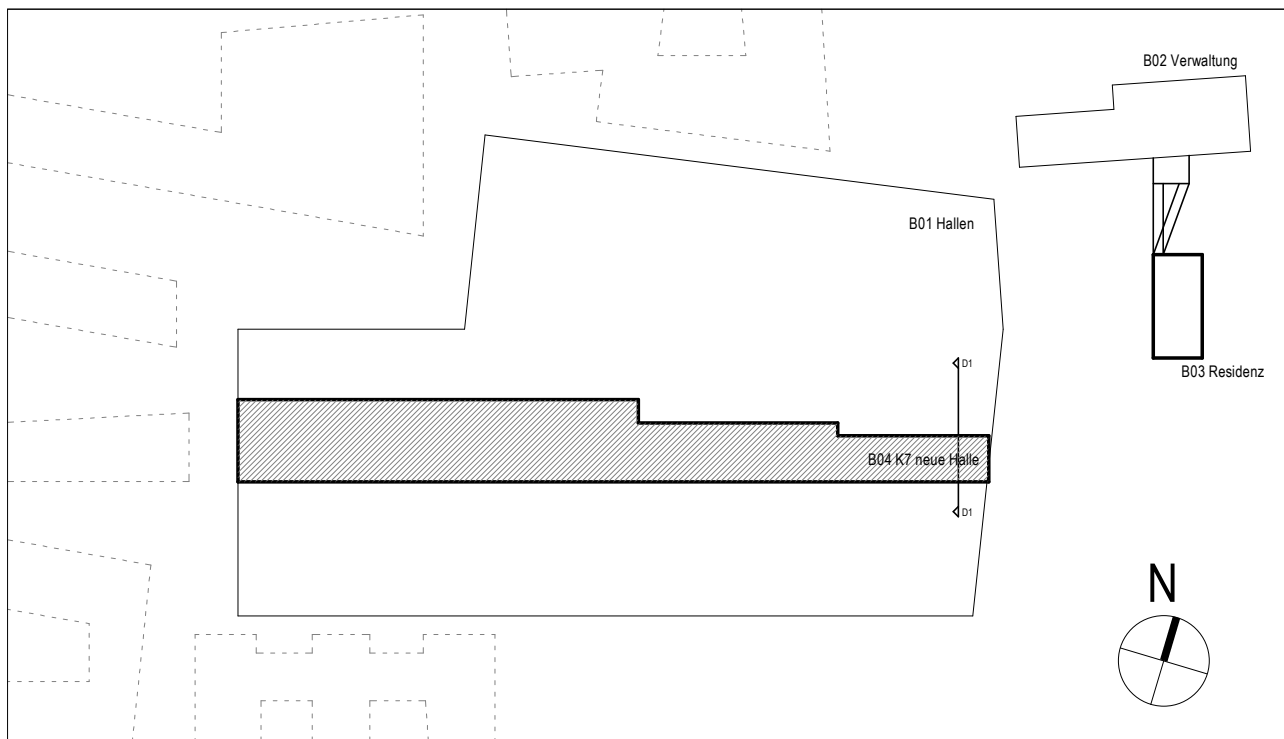

Anfragesteller	Sprinkenhof GmbH Burchardstraße 8 D-20095 Hamburg	+49 (0) 330 339 54-0 https://www.sprinkenhof.de
Projekt	Kampnagel (KMP) Generalsanierung Jarrestr. 20, 22303 Hamburg	
Architekt	Lacaton&Vassal architects 80 Rue de Paris F-93100 Montreuil	+33 (0) 1 41 50 66 76 www.lacatonvassal.com
Fachplaner	sbp schlicht bergemann partner	schlicht bergemann partner, sbp se Beratende Ingenieure im Bauwesen Schwabstrasse 43 70109 Stuttgart +49 (711) 611 70-1 T www.sbp.de

Verwendete Plangrundlage												
Format A1		Leistungsphase Genehmigungsplanung										
Gez./bearbeitet/ geprüft koop / mazu / grotz		Planbezeichnung										
Erstellungsdatum 20.09.2024		B04 - Schnitt D1										
Indexdatum 21.04.2026												
Maßstab 1:100		KMP	B04	TWP	TWP	4	SC	CC	X	456	02	V
		Projekt	Bautitel	Verfasser	Gewerk	LPH	Planart	Inhalt	Ausschnitt	Plannr.	Index	Status