

Anmerkungen:

Höhenangaben absolut +/0.00. müNN

Die vorhandene Konstruktion (Bestand) ist den vorliegenden Ausführungsplänen entnommen. Abmessungen sind vor Ort zu prüfen. Alle Angaben, vor allem die genaue Vermaßung, Höhenkoten, Deckendicken, usw. sind als ca.-Angaben zu verstehen. Wird in Bereichen, wo die neue Konstruktion an den Bestand anschließt eine veränderte Konstruktion (z.B. durch Bauungenaugkeiten) vorgefunden, ist eine Anpassung an den Bestand notwendig. Dieser Plan ist nur in Verbindung mit den aktuellen Plänen des Architekten und der Fachingenieure gültig (HLSE, Aufzug, Bühnentechnik etc.). Die Stahlbauprofile sind gemäß den Brandschutzanforderungen zu schützen.


Maße Unterzug (UZ) = b x h, Breite x Höhe, Höhe = UK Unterzug bis OK Decke
Maße RHS-Profil = h x b x t₁ x t₂, Höhe x Breite x t_{Flanschen} x t_{Web}

Hinweise zur Gründung:
Die Angaben im Geolog. Gutachten des Ing.-Büros Burmann, Mandel + Partner vom 11.07.2023 sind zu beachten!
Unter sämtlichen Fundamenten 10cm Sauberkeitsschicht.
Fundamente sind bündig mit OKRFB auszuführen.

LEGENDE				
	Baugrund	OK Oberkante	▼ Rohhöhe	
	Stahlbeton	UK Unterkante		Wand-/Trägerdurchbruch
	Beton Fertigteil	RD Rohdecke		Decken-/Bodendurchbruch
	Stahl	BPL Bodenplatte	DD Deckendurchbruch	DD Deckendurchbruch
	Bestandswand	GW Grundwasser	BD Bodendurchbruch	BD Bodendurchbruch
	Bestandsfundament	TR Treppen	WD Wanddurchbruch	WD Wanddurchbruch
	Bestandsdach	STB Stahlbeton	TD Trägerdurchbruch	TD Trägerdurchbruch
	Brettstapeldecke	MW Mauerwerk		
		FT Fertigteil		
		ST Stahl		
		Pod. Podest		
		Ø Durchmesser	0.00 Ebene Höhe (m)	
		d Dicke	EG Ebenenname	
		b Breite		
		h Höhe		
		t Tiefe		
		L Länge		
			 OK RD 1.00 Oberkante Rohdecke	
			 UK RD 0.00 Unterkante Rohdecke	
			h=100cm h=Deckenhöhe	


An aktuelle Planung angepasst	21.04.2026	sakk	02
An aktuelle Planung angepasst	02.04.2026	sila	01
Erste Ausgabe	13.02.2026	mazu	00
Ergänzungen / Änderungen	Datum	Gez.	Index

Projekt-Nr.	Projekt
04490	Kampnagel Sanierung und Erweiterung

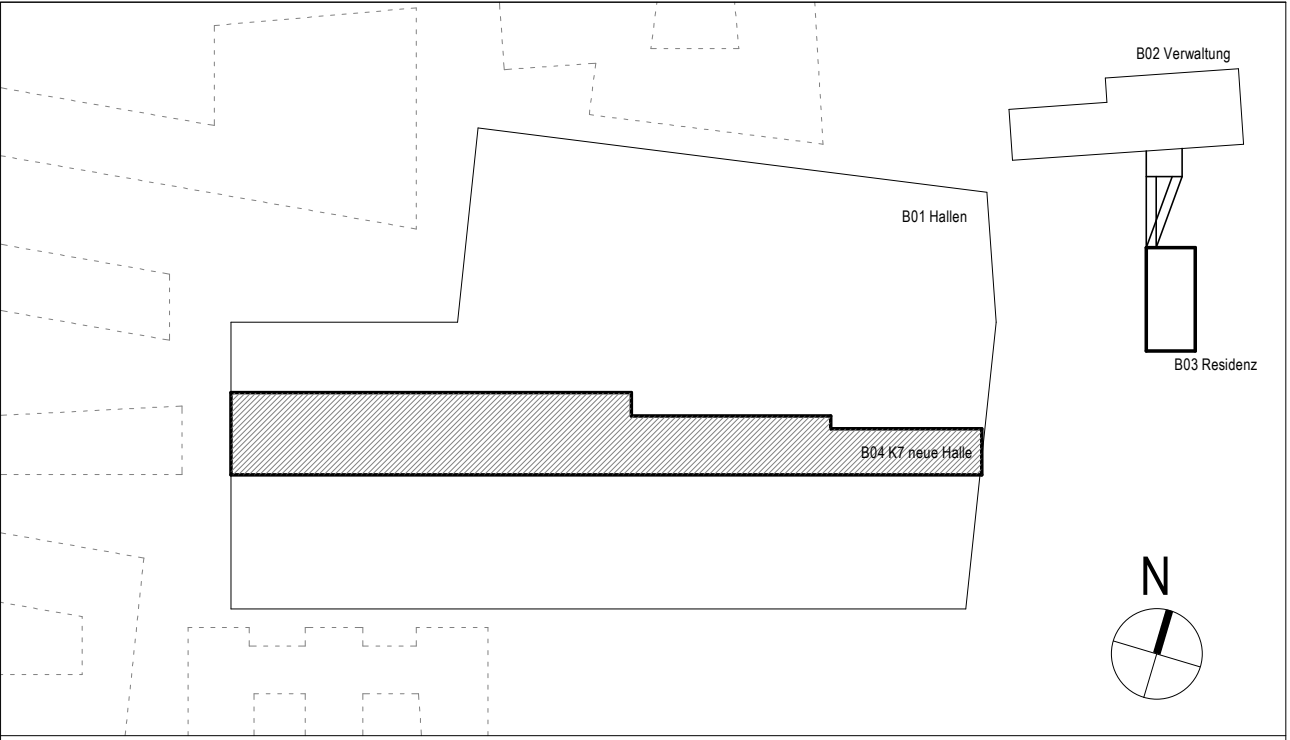


Auftraggeber	Sprinkenhof GmbH Burchardstraße 8 D-20095 Hamburg	+49 (0)40 339 54-0 https://www.sprinkenhof.de
Projekt	Kampnagel (KMP) Generalsanierung Jarrestr. 20, 22303 Hamburg	
Architekt	Lacaton&Vassal architects 80 Rue de Paris F-93100 Montreuil	+33 (0)1 41 50 66 76 www.lacatonvassal.com
Fachplaner	sbp schölch bergemann partner	schlaich bergemann partner, sbp se Beratende Ingenieure im Bauwesen Schwabstraße 43 70197 Stuttgart

Verwendete Plangrundlage	Leistungsphase
Format A1	Genehmigungsplanung
Gez./bearbeitet/ geprüft koop / mazu / grotz	Planbezeichnung
Erstellungsdatum 31.01.2025	B04 - Schnitt Treppe 02
Indexdatum 21.04.2026	
Maßstab 1:100	KMP B04 TWP TWP 4 SC XX X 457 02 V
	Projekt Bauteil Verfasser Gewerk LPH Planart Inhalt Ausschnitt Plannr. Index Status

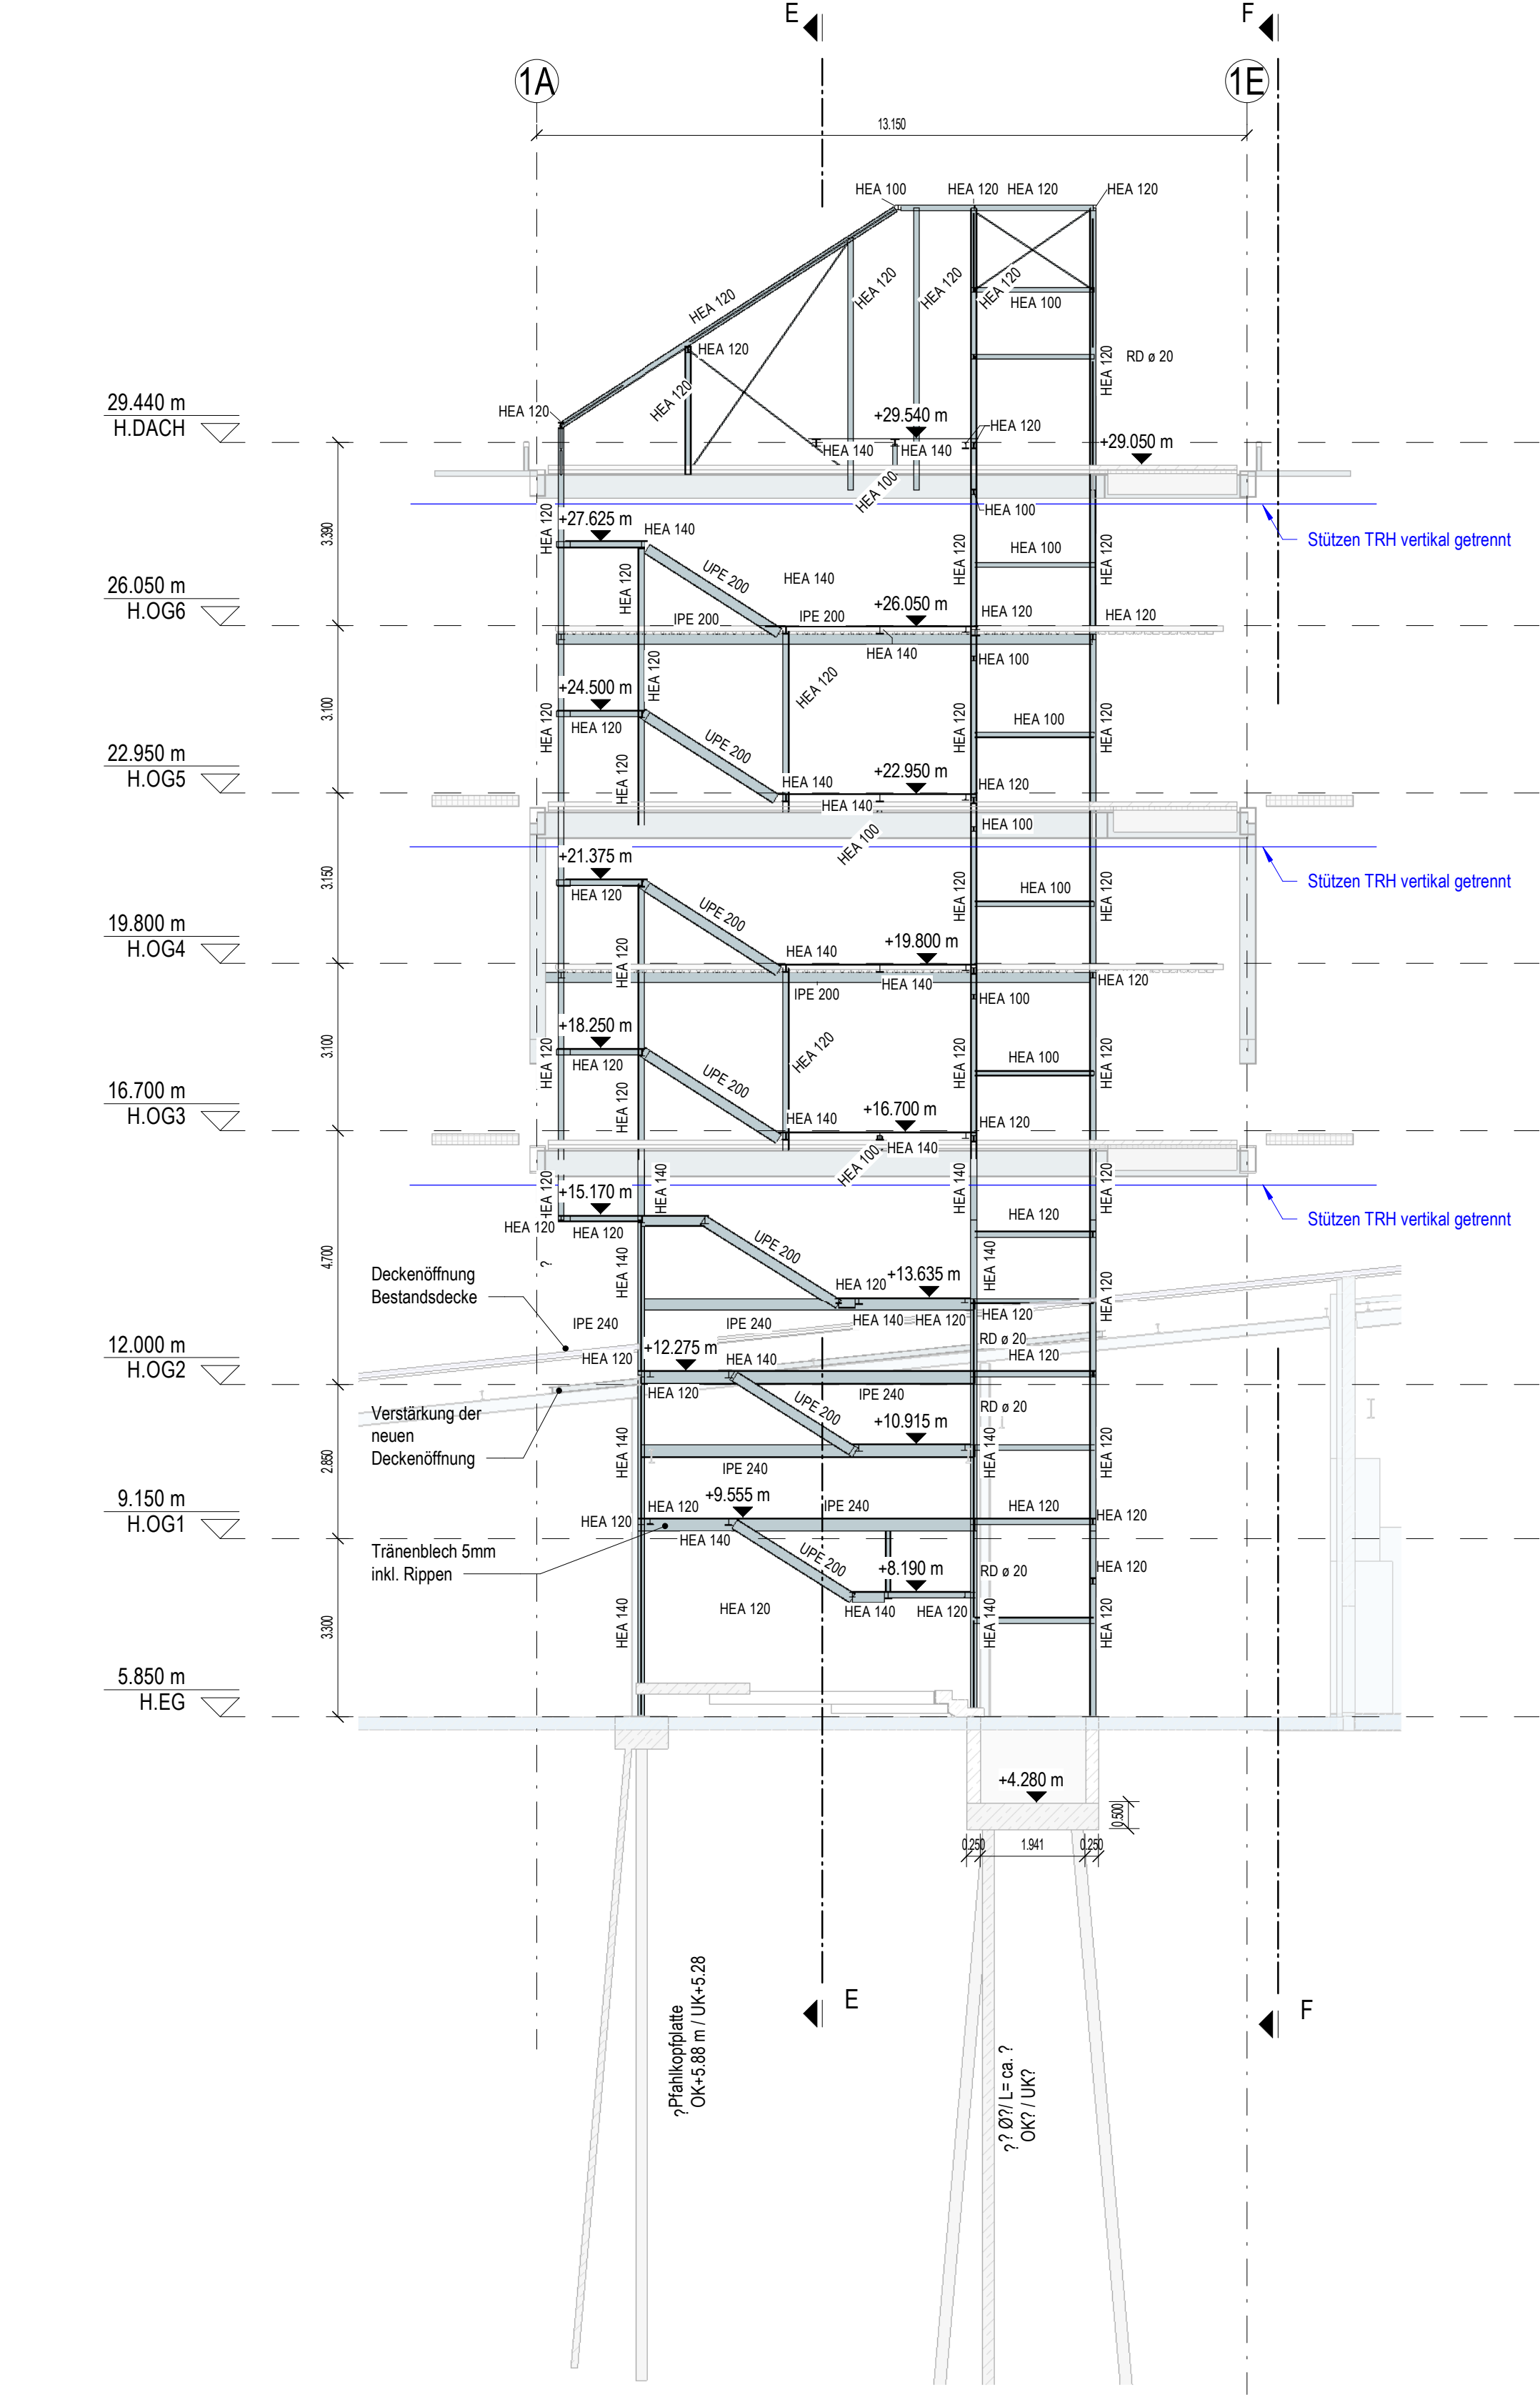

Schnitt Treppe 02
Treppe 02 - Längsschnitt

M 1 : 100

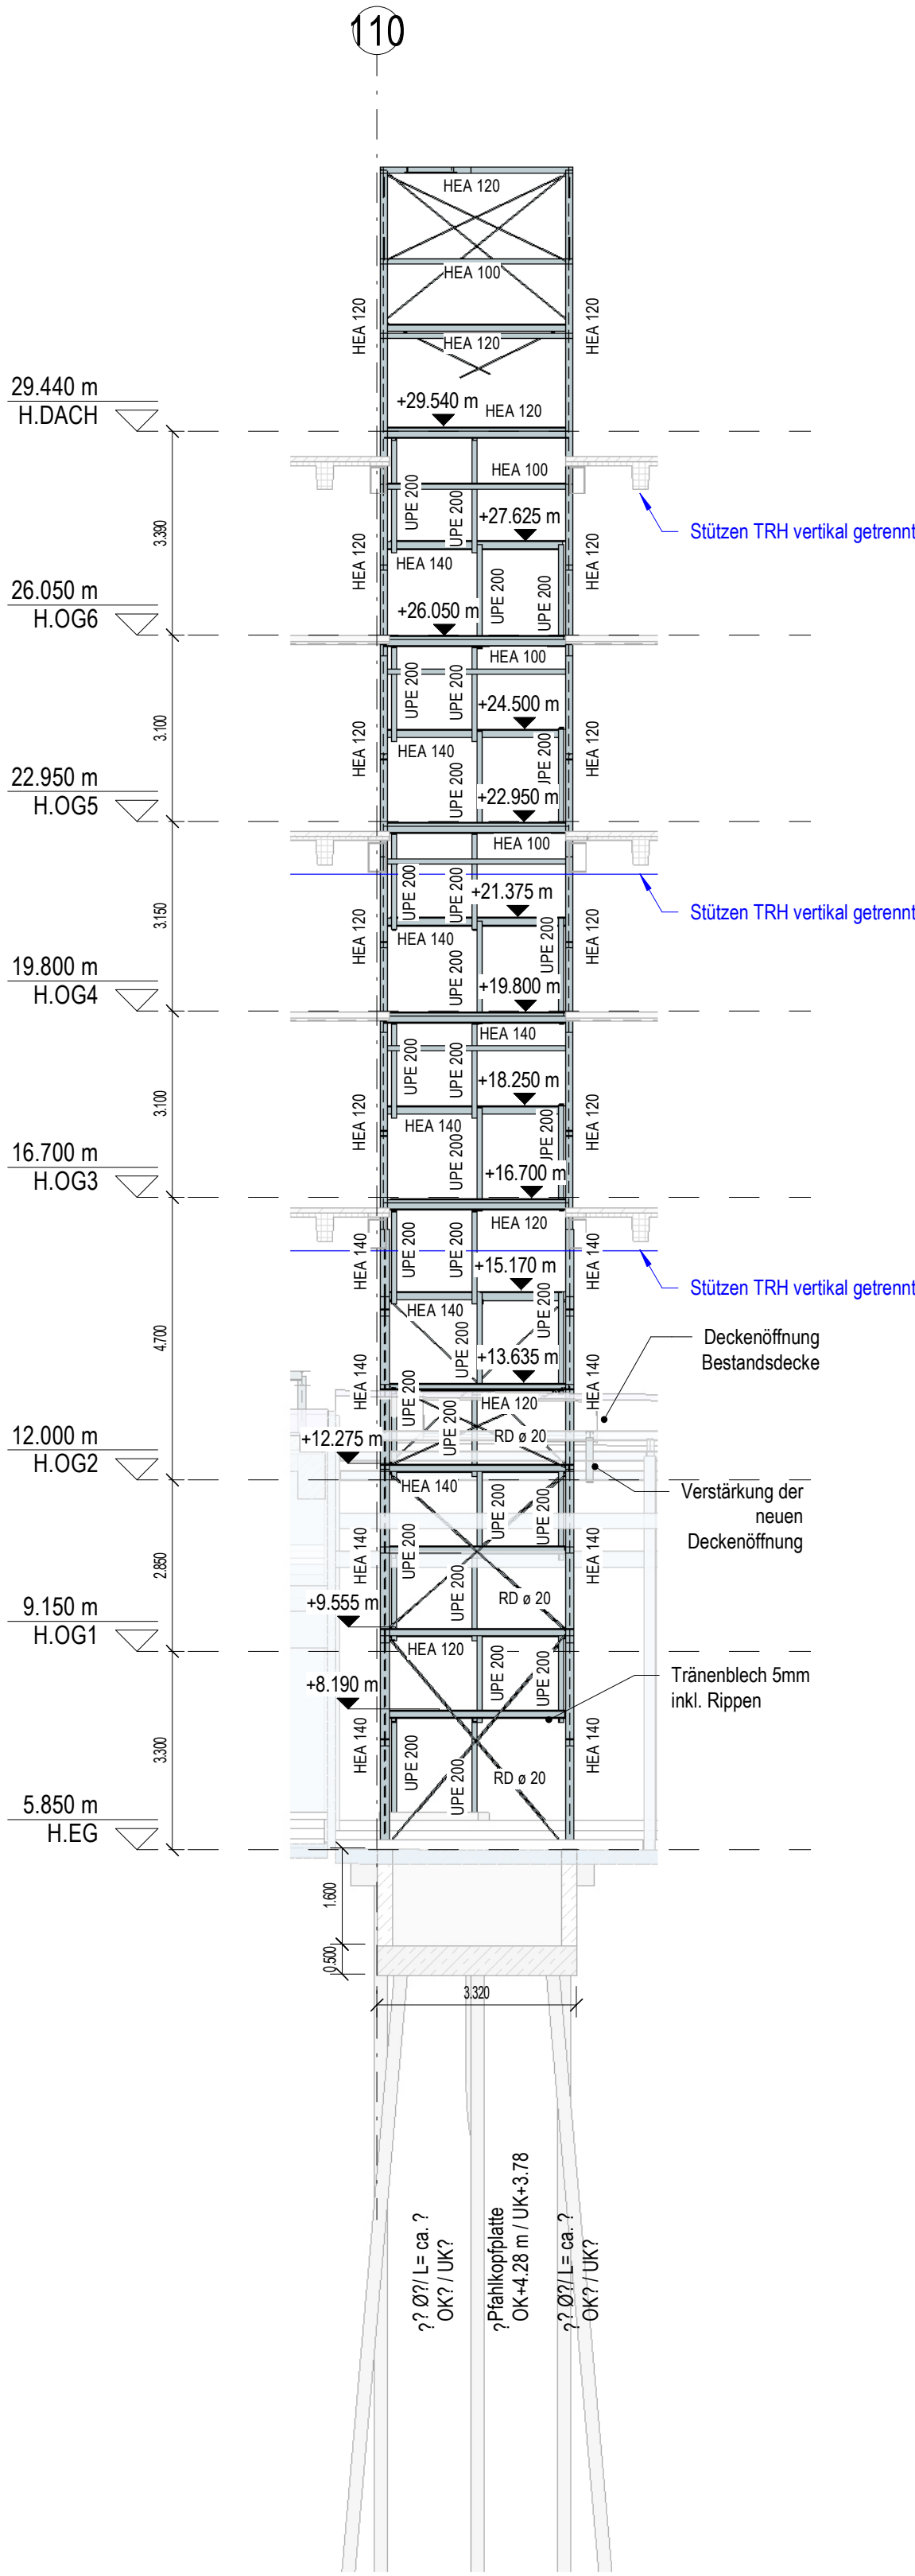

Schnitt Treppe 02
Treppe 02 - Querschnitt

M 1 : 100

