


Hinweise zur Gründung:
Die Angaben im Geolog. Gutachten des Ing.-Büros Burmann, Mandel + Partner vom 11.07.2023 sind zu beachten!
Unter sämtlichen Fundamenten 10cm Sauberkeitsschicht.
Fundamente sind bündig mit OKRFB auszuführen.

LEGENDE

	Baugrund	OK	Oberkante		Rohrhöhe
	Stahlbeton	UK	Unterkante		Wand-/Trägerdurchbruch
	Beton Fertigteil	RD	Rohecke		Decken-/Bodendurchbruch
	Stahl	BPL	Bodenplatte	DD	DD
	Bestandswand	GW	Grundwasser	BD	BD
		TR	Treppen	WD	WD
		STB	Stahlbeton	TD	TD
		MW	Mauernwerk		
		FT	Fertigteile		
		ST	Stahl		
		Pod.	Podest		
	Bestandsfundament	Ø	Durchmesser		Ebene Höhe (m) Ebenenname
	Bestandsdach	d	Dicke		<u>Oberkante Rohdecke</u> Unterkante Rohdecke h=100cm
	Brettstapeldecke	b	Breite		
		h	Höhe		
		t	Tiefe		
		L	Länge		

An aktuelle Planung angepasst	21.04.2026	sakk	02
An aktuelle Planung angepasst	02.04.2026	sila	01
Erste Ausgabe	13.02.2026	mazu	00
Ergänzungen / Änderungen	Datum	Gez.	Index

Projekt-Nr.	Projekt
04490	Kampnagel Sanierung und Erweiterung

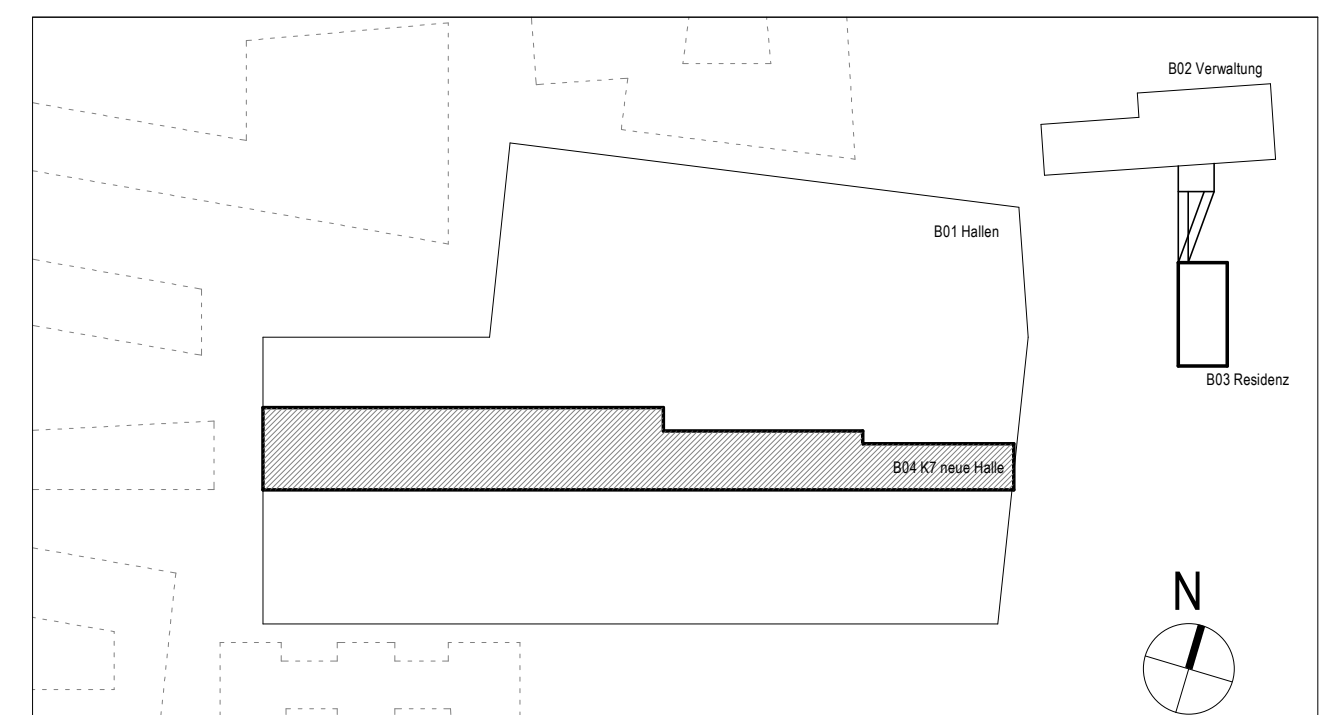

Auftraggeber	Sprinkenhof GmbH Burchardstraße 8 D-20096 Hamburg	+49 (0)40 339 54- 0 https://www.sprinkenhof.de
Projekt	Kampnagel (KMP) Generalsanierung Jarrestr. 20, 22303 Hamburg	
Architekt	Lacaton&Vassal architects 80 Rue de Paris F-93100 Montreuil	+33 (0) 1 41 50 66 76 www.lacatonvassal.com
Fachplaner	 schläch bergemann partner schläch bergemann partner	schläch bergemann partner, sbp se Beratende Ingenieure im Bauwesen Schwabstrasse 43 70197 Stuttgart +49 (711) 646 71- 0 www.sbp.de

Verwendete Plangrundlage												
Format A1		Leistungsphase Genehmigungsplanung										
Gez./bearbeitet/ geprüft koop / mazu / grotz		Planbezeichnung B04 - Schnitt Treppe Ost										
Erstellungsdatum 31.01.2025												
Indexdatum 21.04.2026												
Maßstab 1:100												
		KMP	B04	TWP	TWP	4	SC	XX	X	458	02	V
		Projekt	Bau teil	Verfasser	Gewerk	LPH	Planart	Inhalt	Ausschnitt	Plannr.	Index	Status

