Anmerkungen:

Höhenangaben absolut +/-0.00 .miNN

Die vorhandene Konstruktion (Bestand) ist den vorliegenden Ausführungsplänen entnommen. Abmessungen sind vor Ort zu prüfen. Alle Angaben, vor allem die genaue Vermaßung, Höhenkoten, Deckendicken, usw. sind als ca.-Angaben zu verstehen. Wird in Bereichen, wo die neue Konstruktion an den Bestand anschließt eine veränderte Konstruktion (z.B. durch Bauungenauigkeiten) vorgefunden, ist eine Anpassung an den Bestand notwendig.
Dieser Plan ist nur in Verbindung mit den aktuellen Plänen des Architekten und der Fachingenieure gültig (HLSE, Aufzug, Bühnentechnik etc.).
Die Stahlbauprofile sind gemäß den Brandschutzanforderungen zu schützen.


Maße Unterzug (UZ) = b x h, Breite x Höhe, Höhe = UK Unterzug bis OK Decke
Maße RHS-Profile = h x b x b x t_k, Höhe x Breite x $t_{Flansch}$ x t_{Steg}

Hinweise zur Gründung:
Die Angaben im Geolog. Gutachten des Ing.-Büros Burmann, Mandel + Partner vom 11.07.2023 sind zu beachten!
Unter sämtlichen Fundamenten 10cm Sauberkeitsschicht.
Fundamente sind bündig mit OKRFB auszuführen.


LEGENDE

Baugrund	OK Oberkante	Rohnöhe	
Stahlbeton	UK Unterkante	Wand-/ Trägerdurchbruch	
Beton Fertigteil	RD Rohdecke	Decken-/ Bodendurchbruch	
Stahl	BPL Bodenplatte	DD Deckendurchbruch	
Bestandswand	GW Grundwasser	BD Bodendurchbruch	
Bestandsfundament	TR Treppen	WD Wanddurchbruch	
Bestandsdach	STB Stahlbeton	TD Trägerdurchbruch	
Brettstapeldecke	MW Mauerwerk		
	FT Fertigteil	0.00 EG Ebene Höhe (m) Ebenenname	
	ST Stahl	OK RD 1.00 UK RD 0.00 h=100cm Oberkante Rohdecke Unterkante Rohdecke h=Deckenhöhe	
	Pod. Podest		
	ø Durchmesser		
	d Dicke		
	b Breite		
	h Höhe		
	t Tiefe		
	L Länge		

Pi-Platten (Spannbeton-Fertigteil mit Aufbeton)

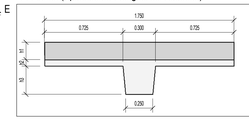

	h1[cm]	h2[cm]	h3[cm]
PB1	9	6	40
PB2	9	6	25
PB3	9	6	20

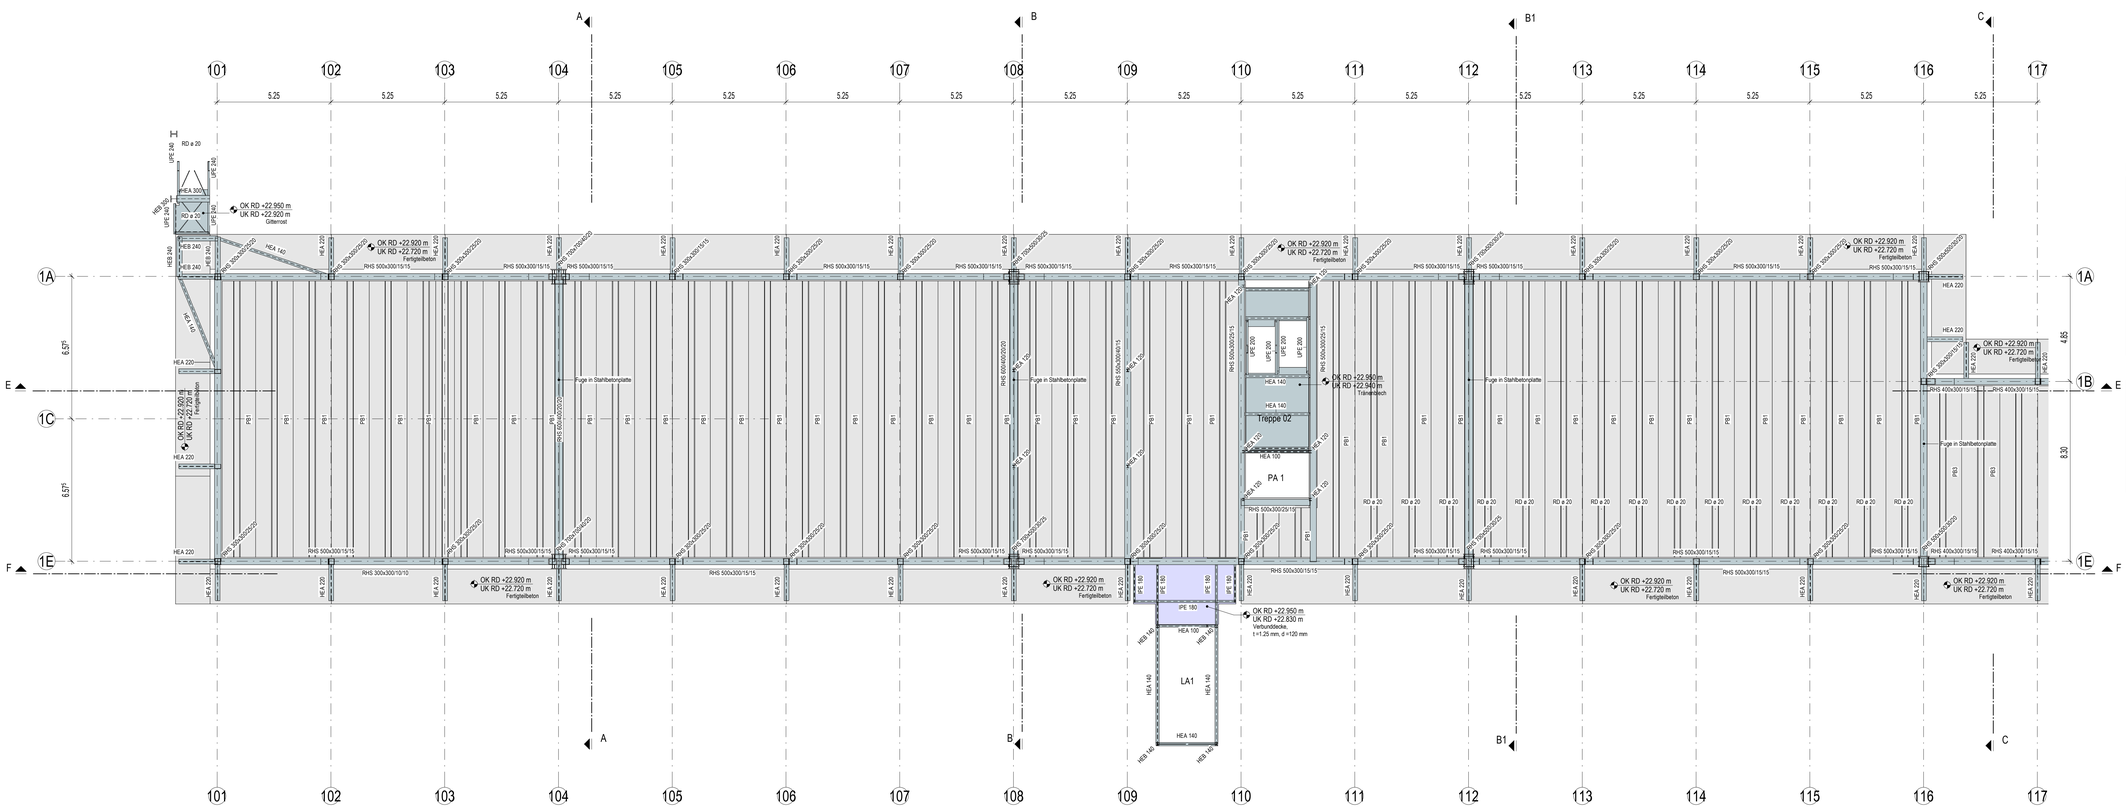




An aktuelle Planung angepasst	21.04.2026	sakk 02
An aktuelle Planung angepasst	02.04.2026	sila 01
Erste Ausgabe	13.02.2026	mazu 00
Ergänzungen / Änderungen	Datum	Gez. Index

Projekt-Nr.: **04490**

Projekt: Kampnagel Sanierung und Erweiterung

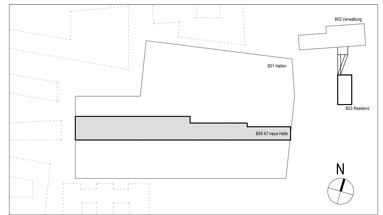

Auftraggeber:
Sprinkenhof GmbH
Sprinkenhof GmbH
Burchardstraße 8
D-20095 Hamburg
+49 (040) 339 94 -5
https://www.sprinkenhof.de

Projekt:
Kampnagel (KMP) Generalsanierung
Jarrestr. 20, 22303 Hamburg

Architekt:
Lacaton&Vassal architects
Lacaton&Vassal architects
85 Rue de Paris
F-93100 Montreuil
+33 (0) 1 41 50 66 76
www.lacatonvassal.com

Fachplaner
sbp schlaich bergermann partner
schlaich bergermann partner, sbp se
Besteck Ingenieure im Bauwesen
Schwabstrasse 43
70197 Stuttgart
+49 (711) 648 71- 0 T
www.sbp.de

Verwendete Plangrundlage

Format: A0
Gez./bearbeitet/ geprüft: koop / mazu / grotz
Erstellungsdatum: 20.09.2024
Indexdatum: 21.04.2026
Maßstab: 1:100

Leistungsphase: Genehmigungsplanung

Planbezeichnung: B04 - Decke über 4. OG

KMP	B04	TWP	TWP	4	PO	04	X	406	02	V
Projekt	Bauteil	Verfasser	Gewerk	LPH	Planart	Inhalt	Ausschnitt	Plannr.	Index	Status

Positionsplan M 1 : 100
H - Decke über 4. OG