
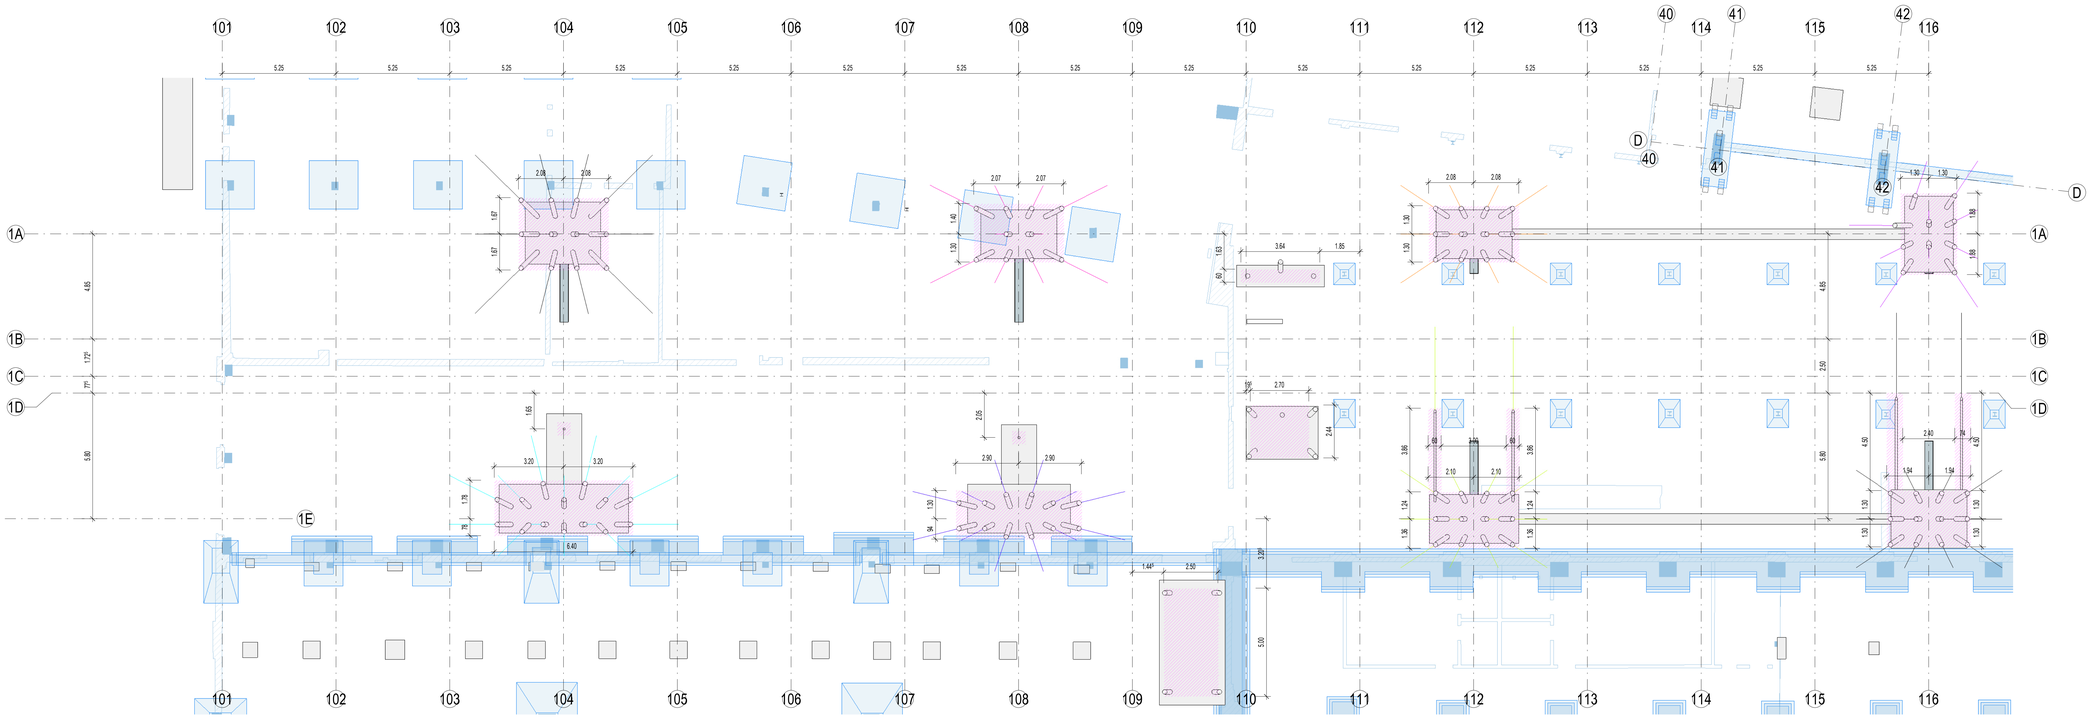


Positionsplan M 1 : 100

H.EG Kampfsmittel - Teil 1

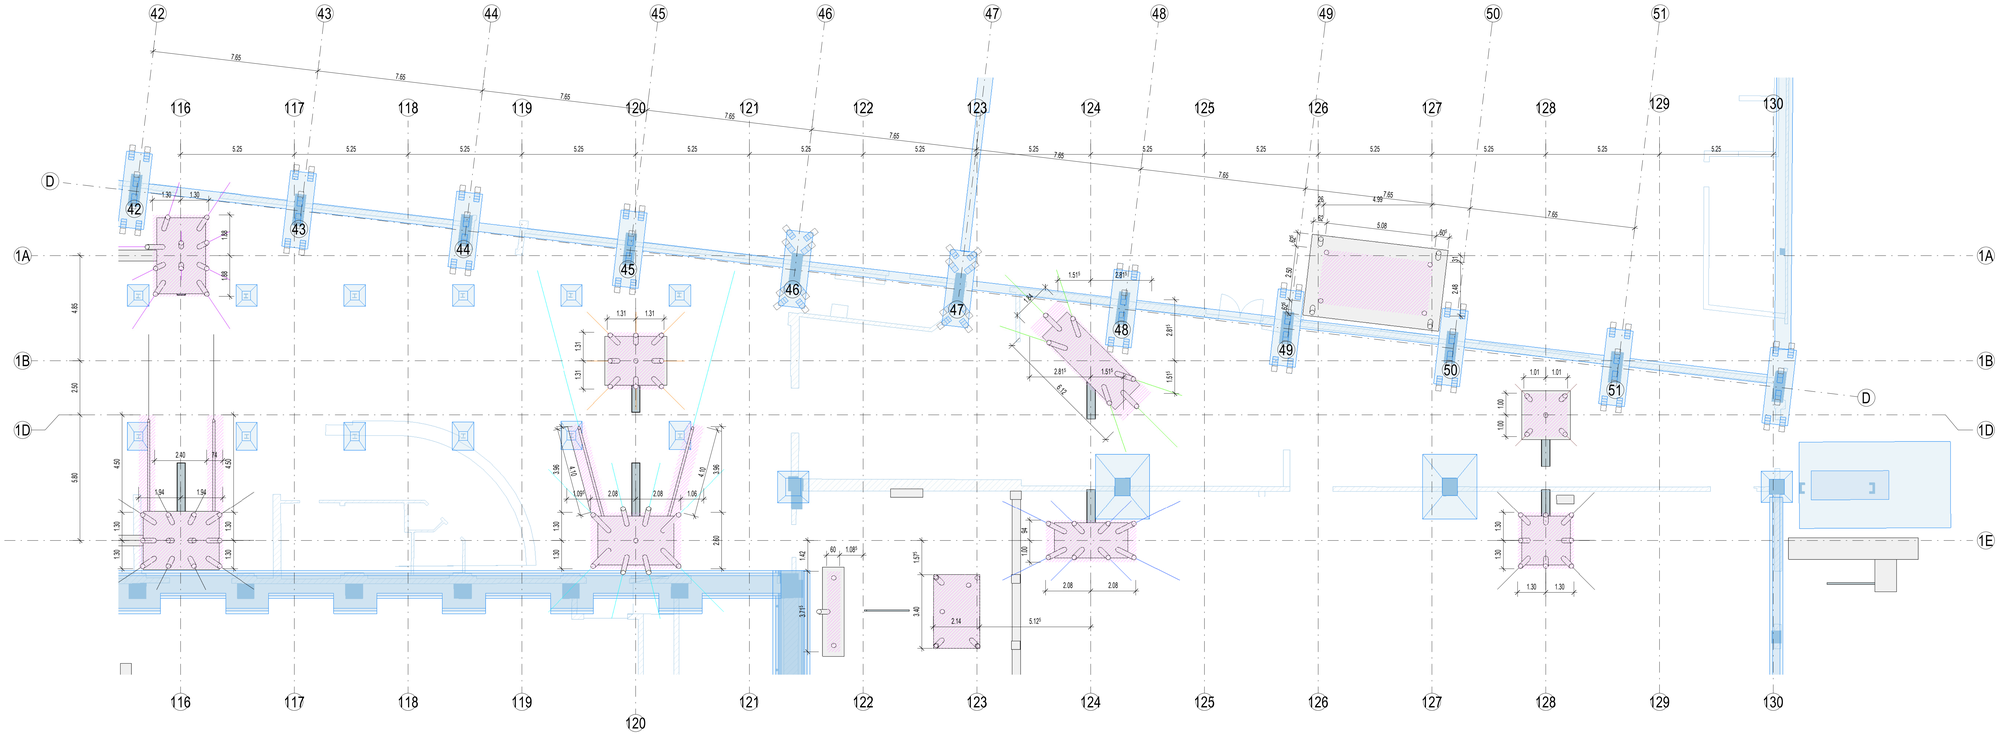

Positionsplan M 1 : 100

H.EG Kampfsmittel - Teil 2

Anmerkungen:

Höhenangaben absolut +/-0.00 . müNN

Die vorhandene Konstruktion (Bestand) ist den vorliegenden Ausführungsplänen entnommen. Abmessungen sind vor Ort zu prüfen. Alle Angaben, vor allem die genaue Vermaßung, Höhenkoten, Deckendicken, usw. sind als ca.-Angaben zu verstehen. Wird in Bereichen, wo die neue Konstruktion an den Bestand anschließt eine veränderte Konstruktion (z.B. durch Bauungenauigkeiten) vorgefunden, ist eine Anpassung an den Bestand notwendig.
Dieser Plan ist nur in Verbindung mit den aktuellen Plänen des Architekten und der Fachingenieure gültig (HLSE, Aufzug, Bühnentechnik etc.).
Die Stahlbauprofile sind gemäß den Brandschutzanforderungen zu schützen.

Maße Unterzug (UZ) = b x h, Breite x Höhe, Höhe = UK Unterzug bis OK Decke
Maße RHS-Profile = h x b x b x t_k Höhe x Breite x $t_{Flansch}$ x t_{Steg}

Hinweise zur Gründung:
Die Angaben im Geolog. Gutachten des Ing.-Büros Burmann, Mandel + Partner vom 11.07.2023 sind zu beachten!
Unter sämtlichen Fundamenten 10cm Sauberkeitsschicht.
Fundamente sind bündig mit OKRFB auszuführen.

LEGENDE


Baugrund	OK Oberkante	Rohhöhe	
Stahlbeton	UK Unterkante	Wand-/ Trägerdurchbruch	
Beton Fertigteil	RD Rohdecke	Decken-/ Bodendurchbruch	
Stahl	BPL Bodenplatte	DD Deckendurchbruch	
Bestandswand	GW Grundwasser	BD Bodendurchbruch	
Bestandsfundament	TR Treppen	WD Wanddurchbruch	
Bestandsdach	STB Stahlbeton	TD Trägerdurchbruch	
Brettstapeldecke	MW Mauerwerk	0.00 EG Ebene Höhe (m) Ebenenname	
	FT Fertigteil	OK RD 1.00 UK RD 0.00 h=100cm Oberkante Rohdecke Unterkante Rohdecke h=Deckenhöhe	
	ST Stahl		
	Pod. Podest		
	Ø Durchmesser		
	d Dicke		
	b Breite		
	h Höhe		
	t Tiefe		
	L Länge		

Plan zeigt den Bereich der Mikroplfähle bis ca. 5m Tiefe (+0,74 müNN)

An aktuelle Planung angepasst	21.04.2026	sakk	01
Erste Ausgabe	02.04.2026	sakk	00
Ergänzungen / Änderungen	Datum	Gez.	Index

Projekt-Nr.: **04490**

Projekt: Kampnagel Sanierung und Erweiterung

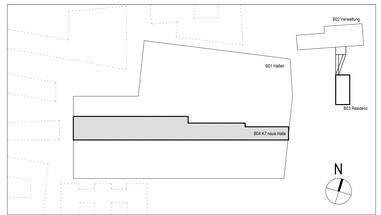

Auftraggeber: **Sprinkenhof GmbH**
Sprinkenhof GmbH, Bunhardstraße 8, D-20095 Hamburg, +49 (040) 339 54 -0, https://www.sprinkenhof.de

Projekt: Kampnagel (KMP) Generalsanierung, Jarrestr. 20, 22303 Hamburg

Architekt: **Lacaton&Vassal architects**
Lacaton&Vassal architects, 85 Rue de Paris, F-93100 Montreuil, +33 (0) 1 41 50 66 76, www.lacatonvassal.com

Fachplaner: sbp schlaich bergermann partner
schlaich bergermann partner, sbp se, Besteckte Ingenieure im Bauwesen, Schwabstrasse 43, 70197 Stuttgart, +49 (711) 648 71- 0 T, www.sbp.de

Verwendete Plangrundlage

Format: A0	Leistungsphase: Genehmigungsplanung
Gez./bearbeitet/ geprüft: sakk / grotz	Planbezeichnung: B04 - Kampfmitteluntersuchung Übersicht
Erstellungsdatum: 27.03.2026	
Indexdatum: 21.04.2026	
Maßstab: Wie angezeigt	

KMP	B04	TWP	TWP	4	PO	EG	X	421	01	V
Projekt	Bauteil	Verfasser	Gewerk	LPH	Planart	Inhalt	Ausschnitt	Plannr.	Index	Status