



Grundriss Untergeschoss

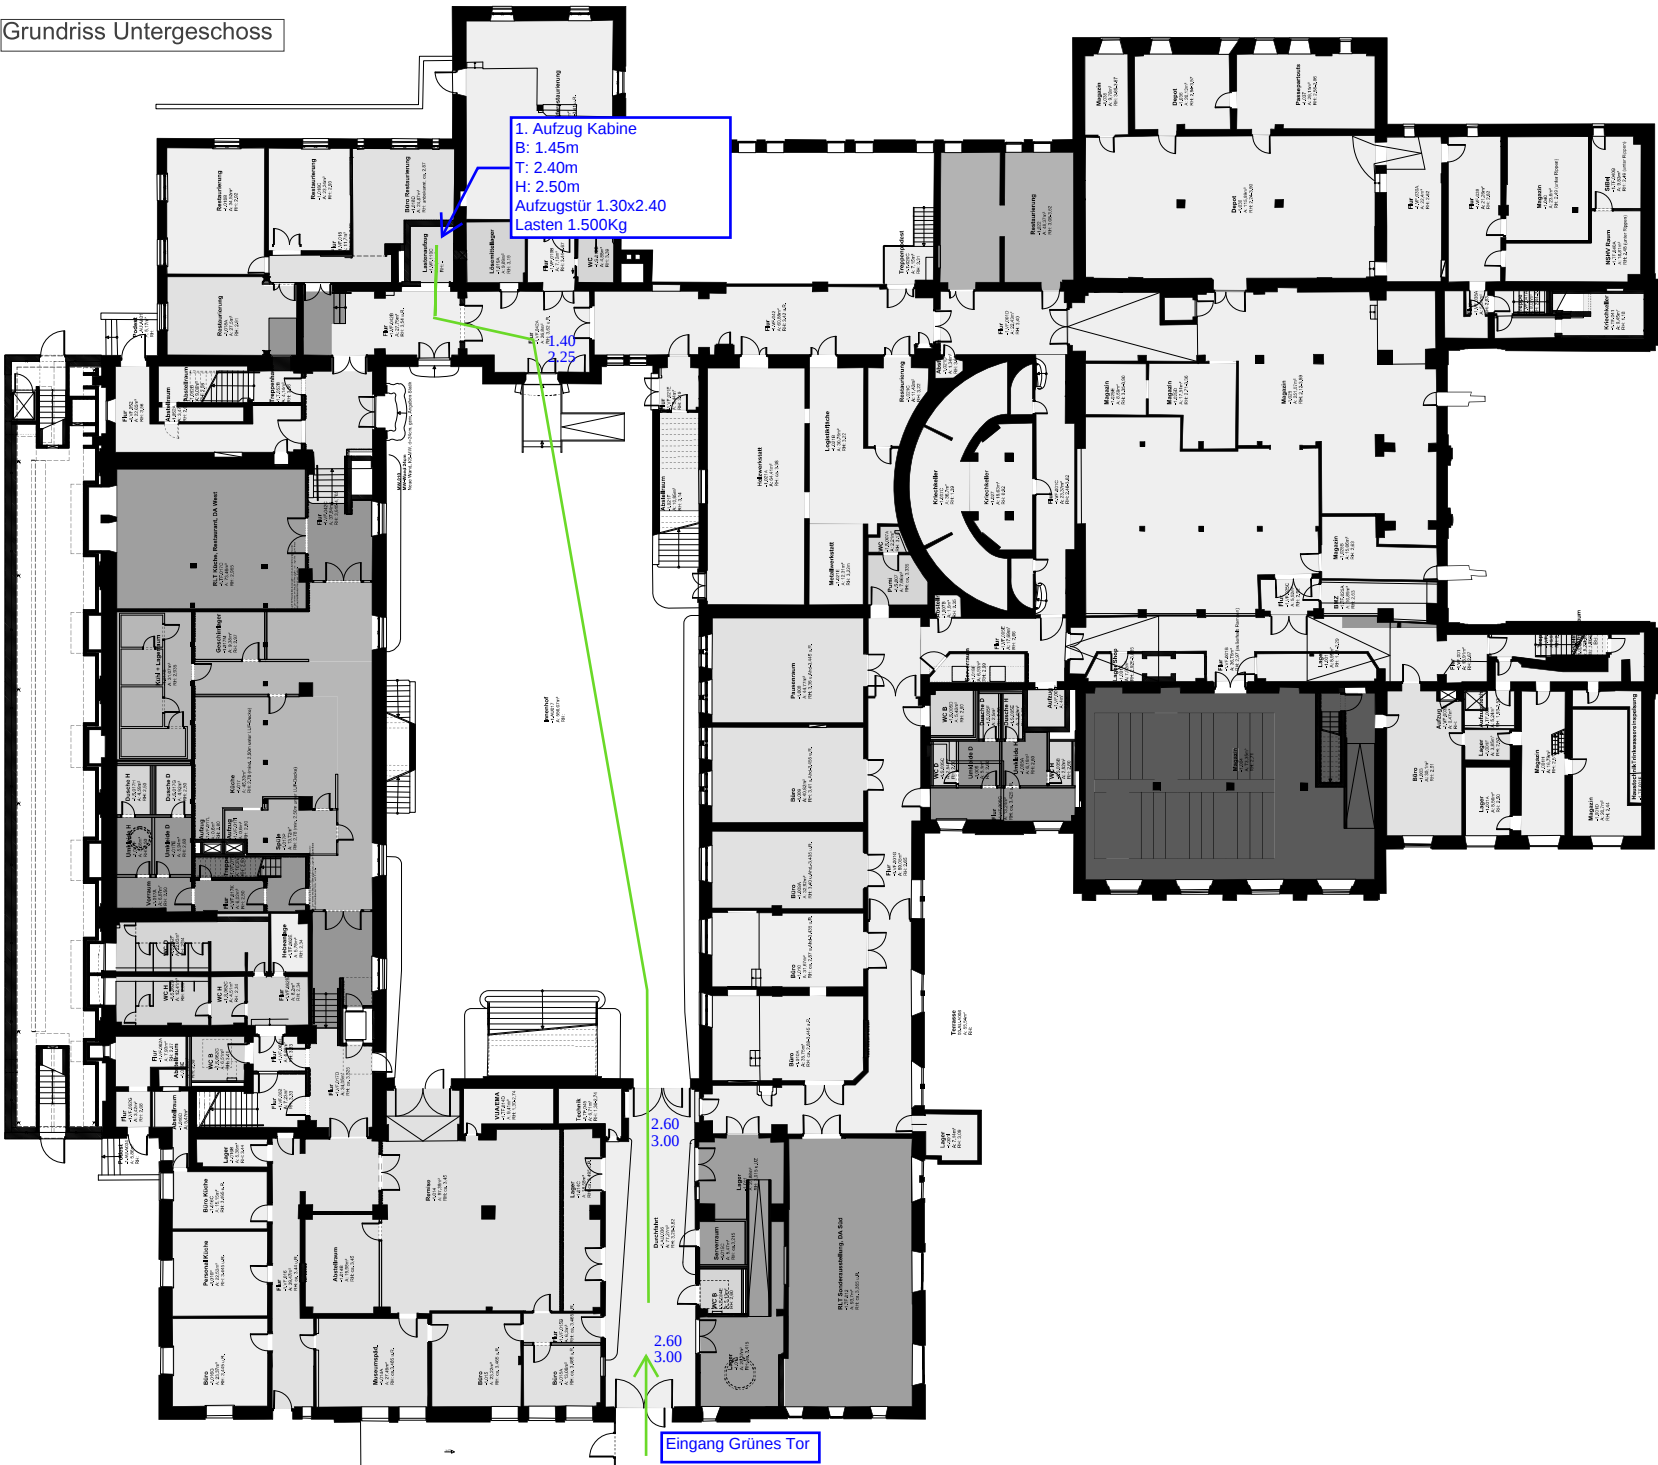

				AUSFÜHRUNGSPLANUNG				
				AUSFÜHRUNGSPLAN				
				MUSEUM FÜR HAMBURGISCHE GESCHICHTE				
				L/UNTERTGESCHOSS TYPEN BODEN				
AA	01.07.20	Zweckentwurf WP1		HA	MMS-723_ARC-6-DET-FB-3800	HA	AA-V	HA
AUSFÜHRUNGSPLANUNG				1:100 / AS				

Grundriss Erdgeschoss

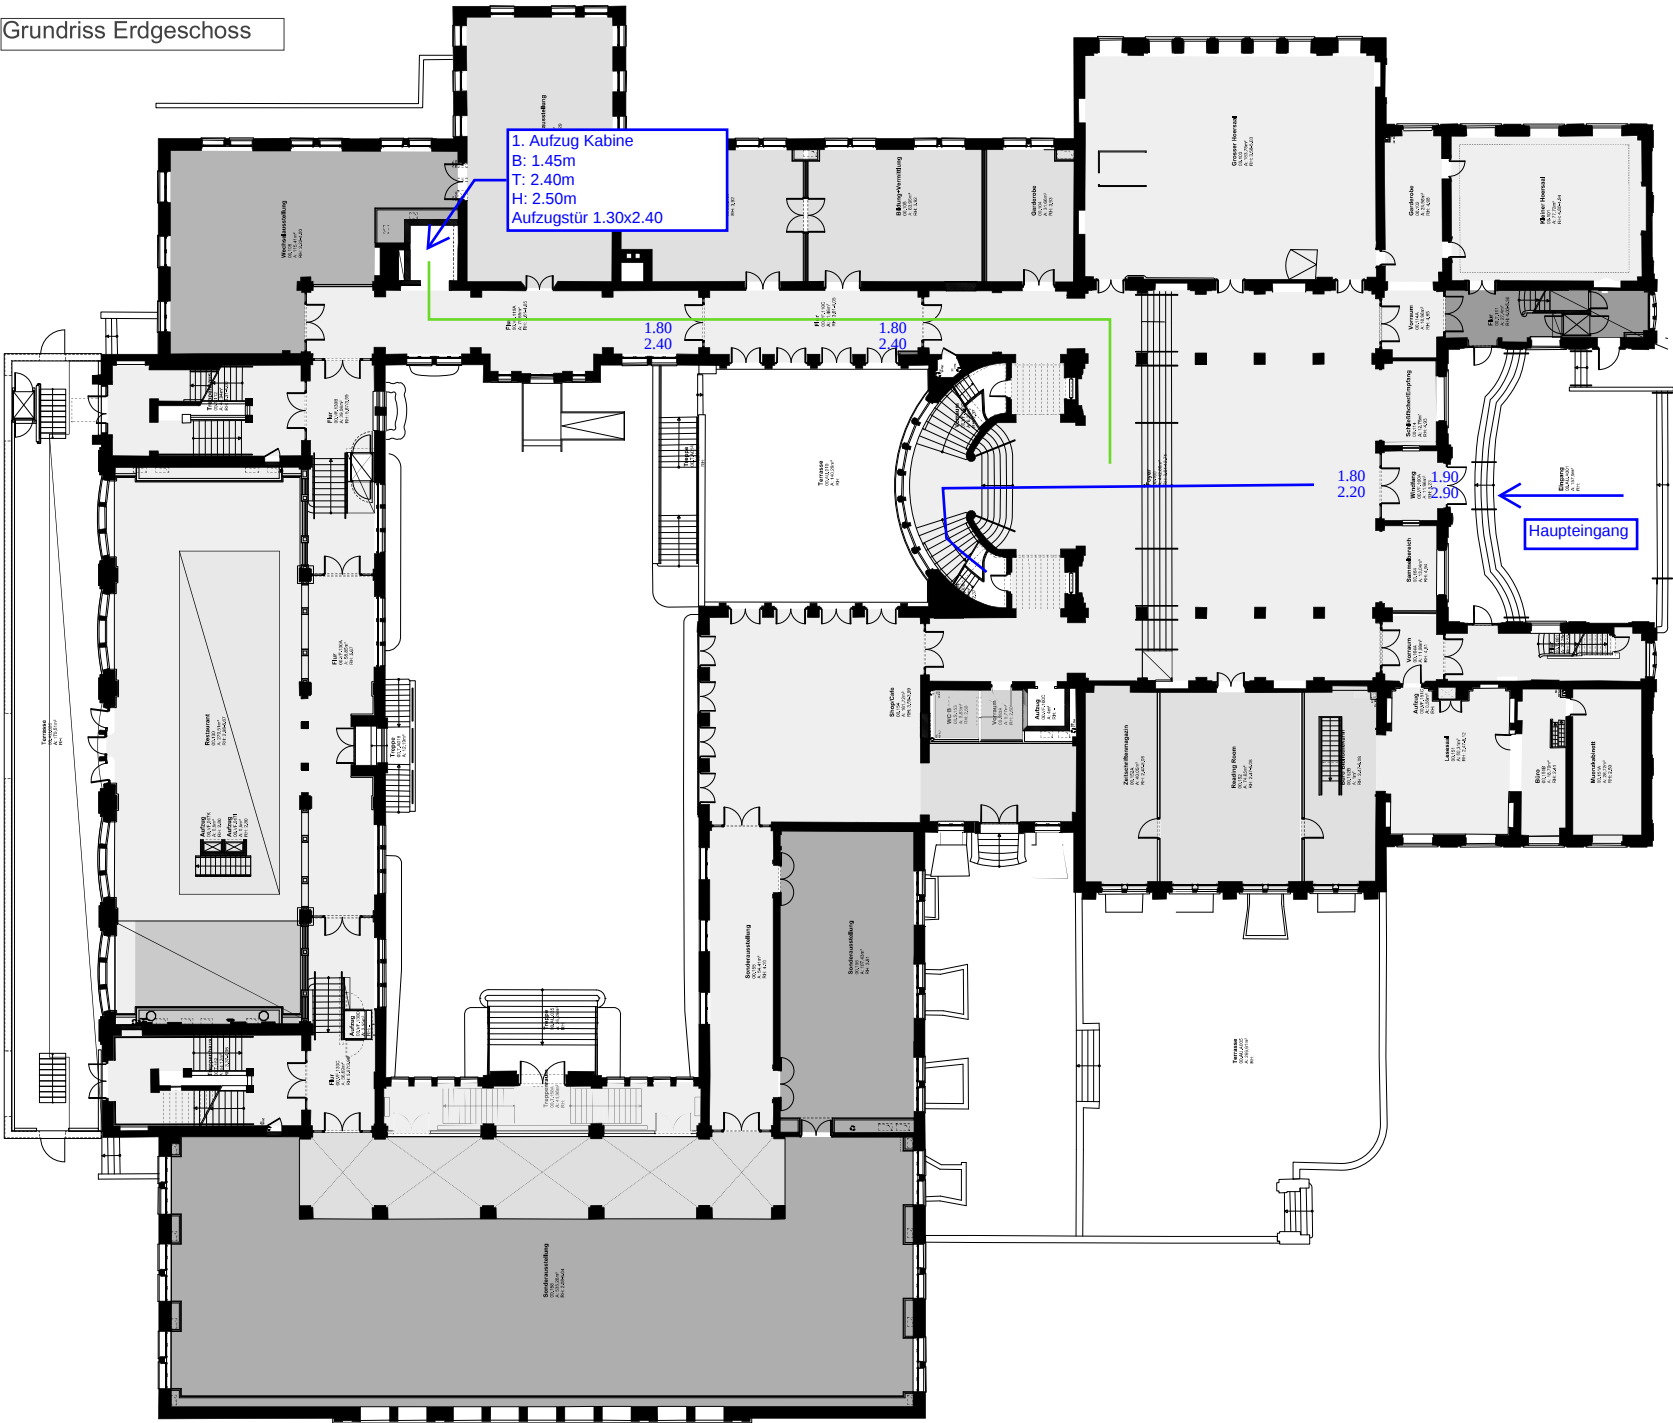


AUSFÜHRUNGSPLANUNG									
AUSST. 001.7									
HA									
MUSEUM FÜR HAMBURGBISCHE GESCHICHTE									
ERDGESCHOSS TYPEN BÖDEN									
MMS-723_ARC-6-DET-FB-3801									
AUSFÜHRUNGSPLANUNG									
1:100 / A0									

Grundriss 1. Obergeschoss


[illegible]

Grundriss 2.Obergeschoss

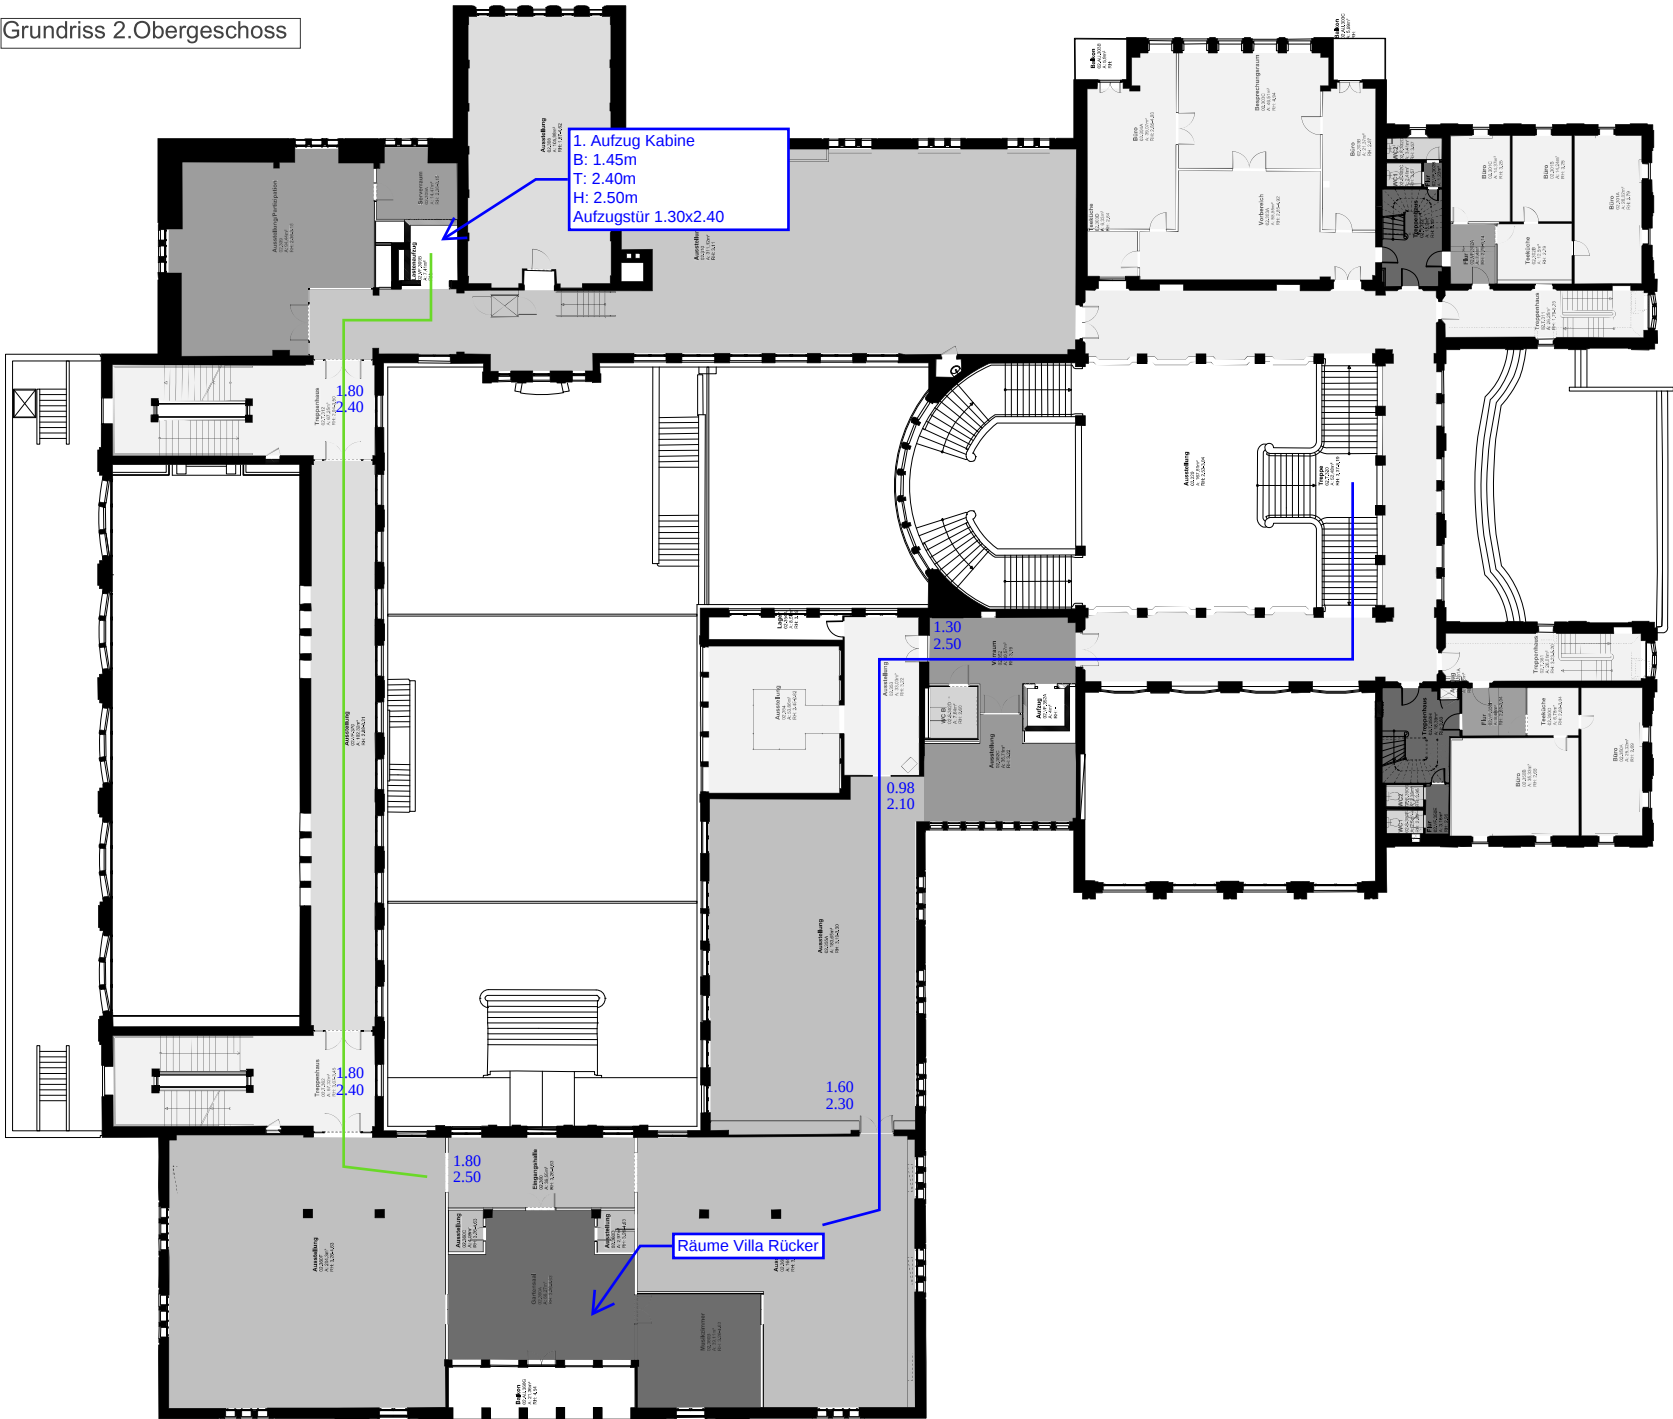

AUSFÜHRUNGSPLANUNG									
AUSSTELLUNG									
MUSEUM FÜR HAMBURGISCHE GESCHICHTE									
ZUGESCHRIEBEN: TYPEN BODEN									
MMS-TP23_ARC-6-DET-FB-3803									
AUSFÜHRUNGSPLANUNG									
1:100 / AO									

Grundriss Dachgeschoss

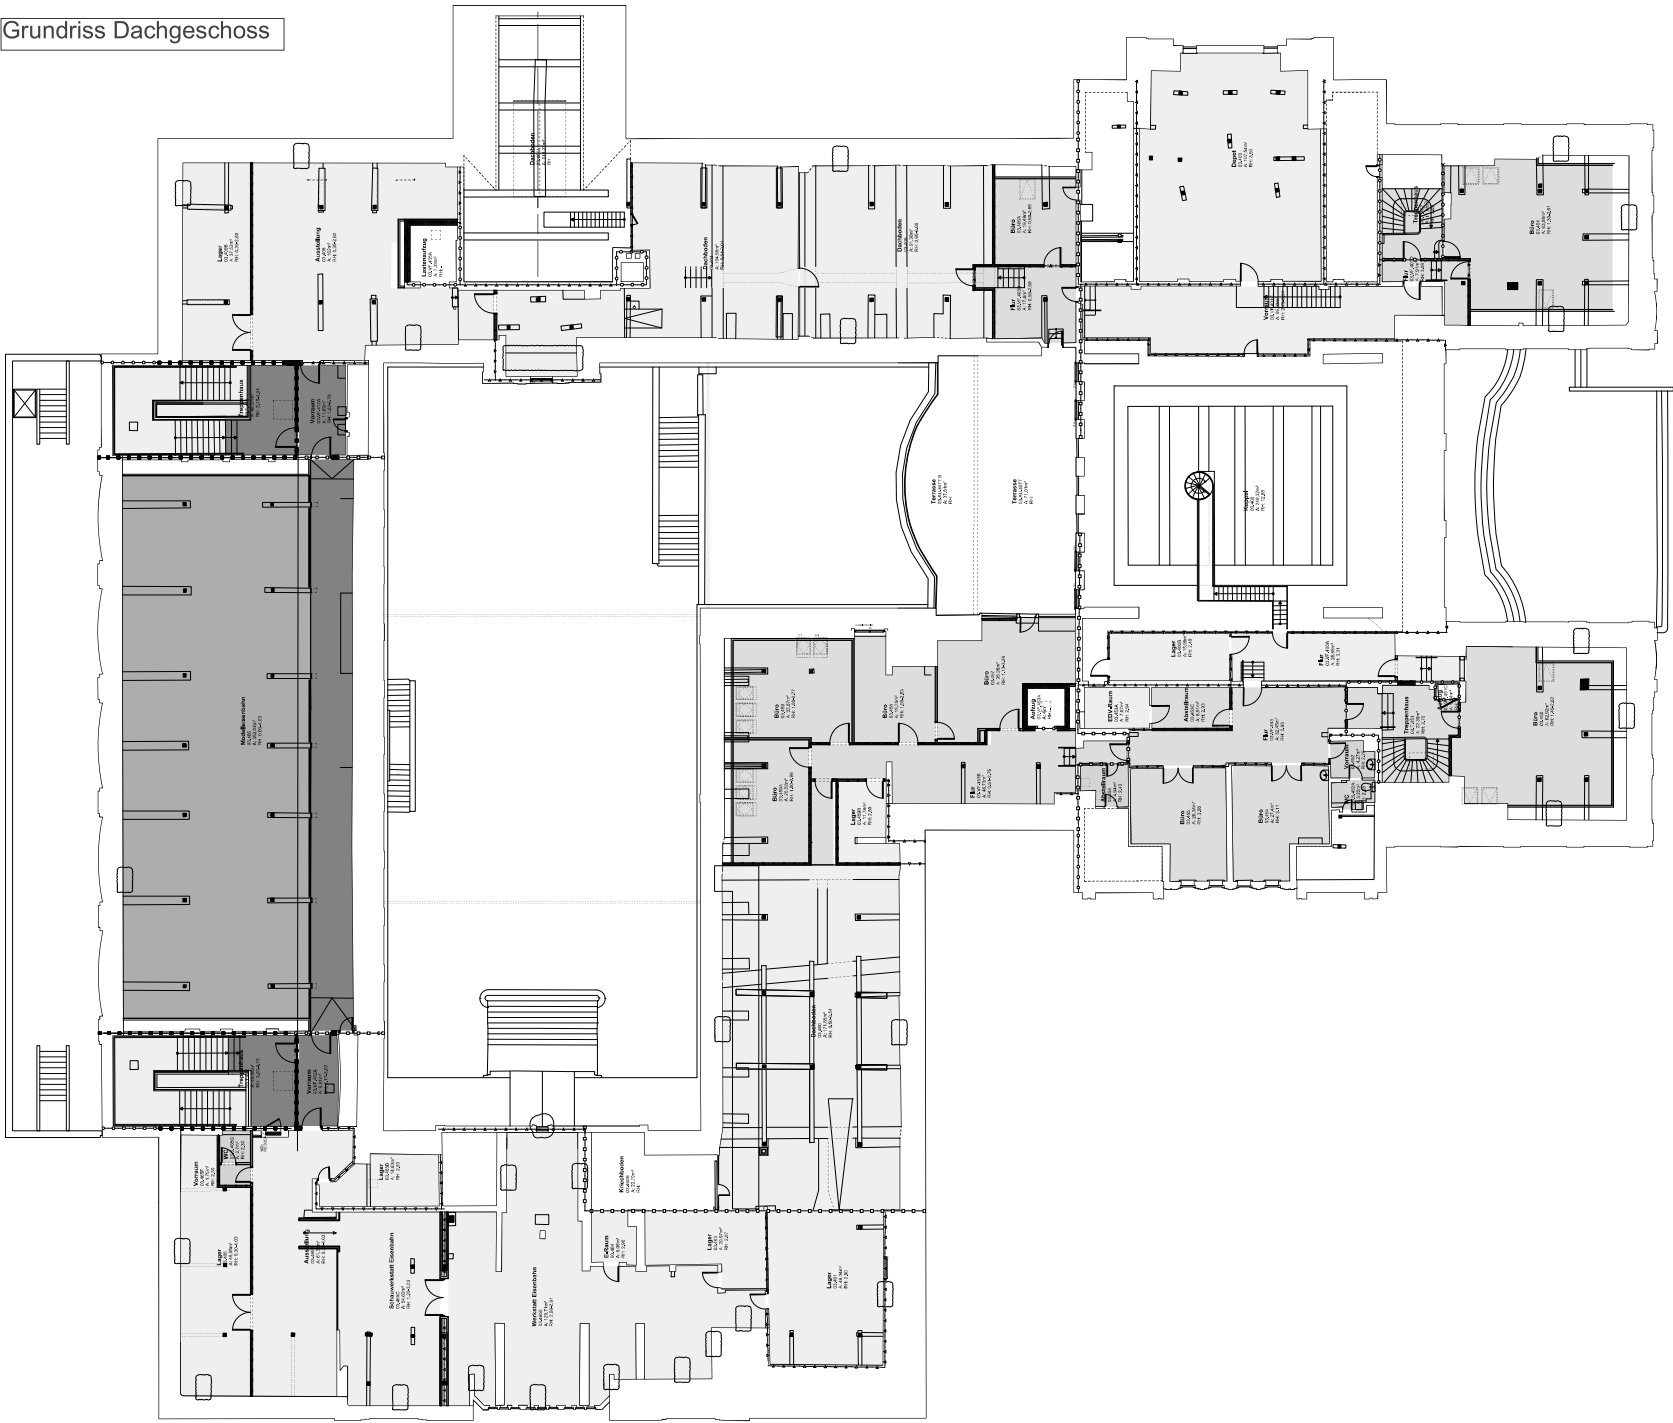

AUSFÜHRUNGSPLANUNG			
MUSEUM FÜR HAMBURGER GESCHICHTE			
DACHGESCHOSS TYPEN BÖDEN			
AA 01.07.20	Zweckraum NP1	HA	MMS-723_ARC-6-DET-FB-3804
1:100	1:100	1:100	1:100 / AS