

Anmerkungen:
Darstellung Wand, Anschlüsse und Decke inkl. Abhängung schematisch.
Schnitt dient der Darstellung der ca. Höhen des Interieurs.


LÄNGSSCHNITT A1 | M 1:10

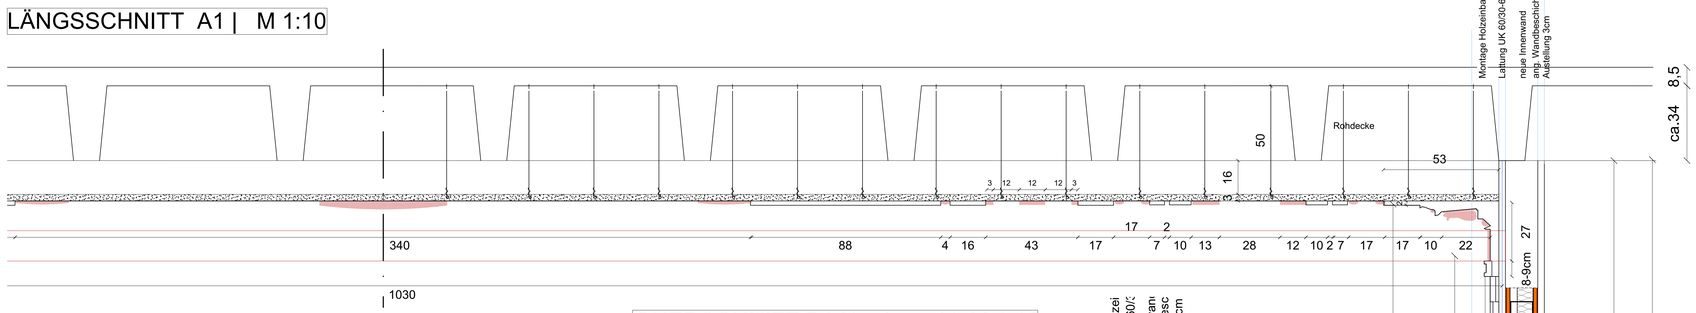

QUERSCHNITT B1 Südwand | M 1:10

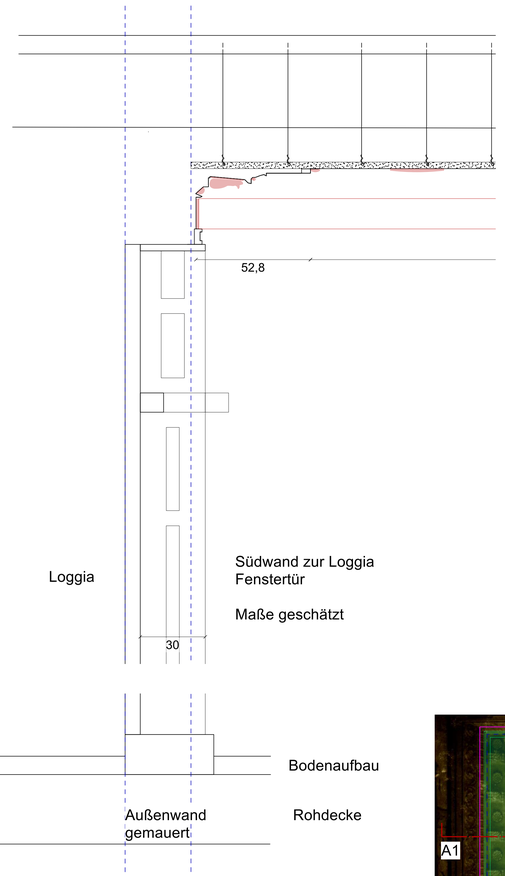


QUERSCHNITT B1 Nordwand | M 1:10

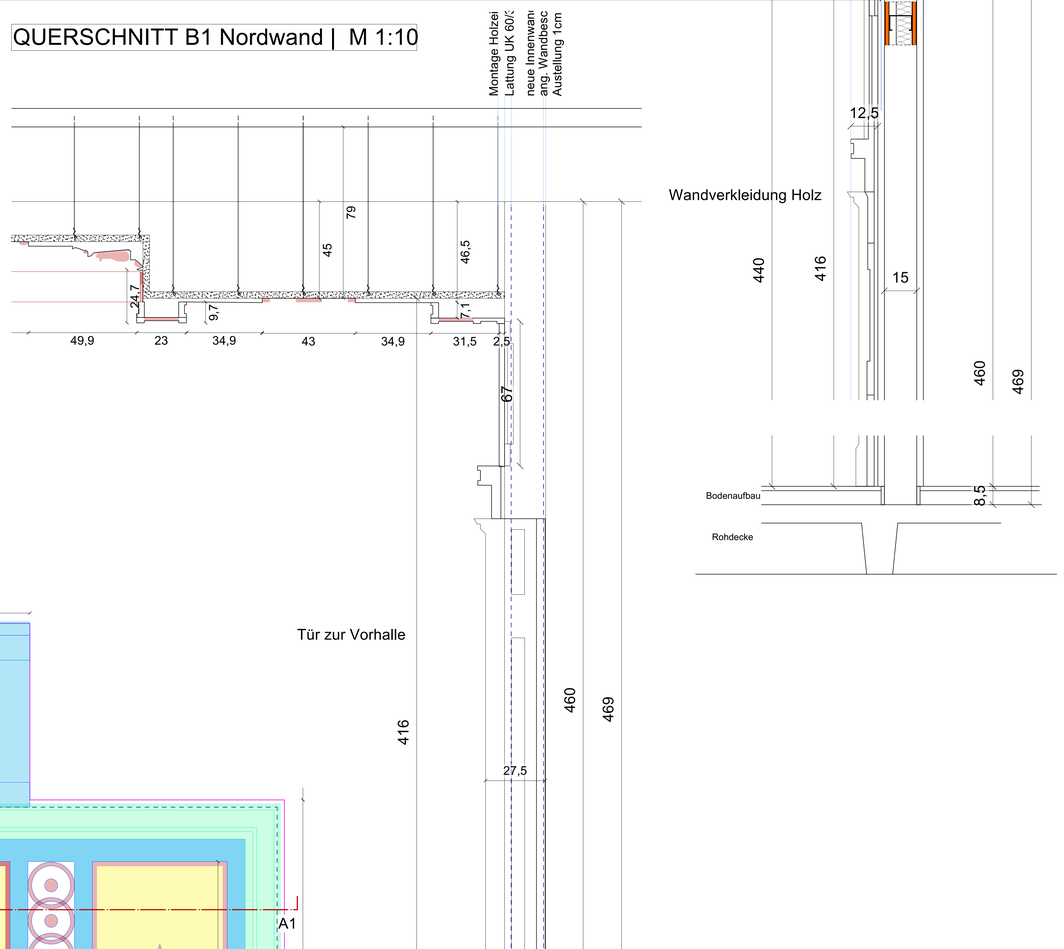

Wandverkleidung Holz

DECKENSPIEGEL | M 1:20

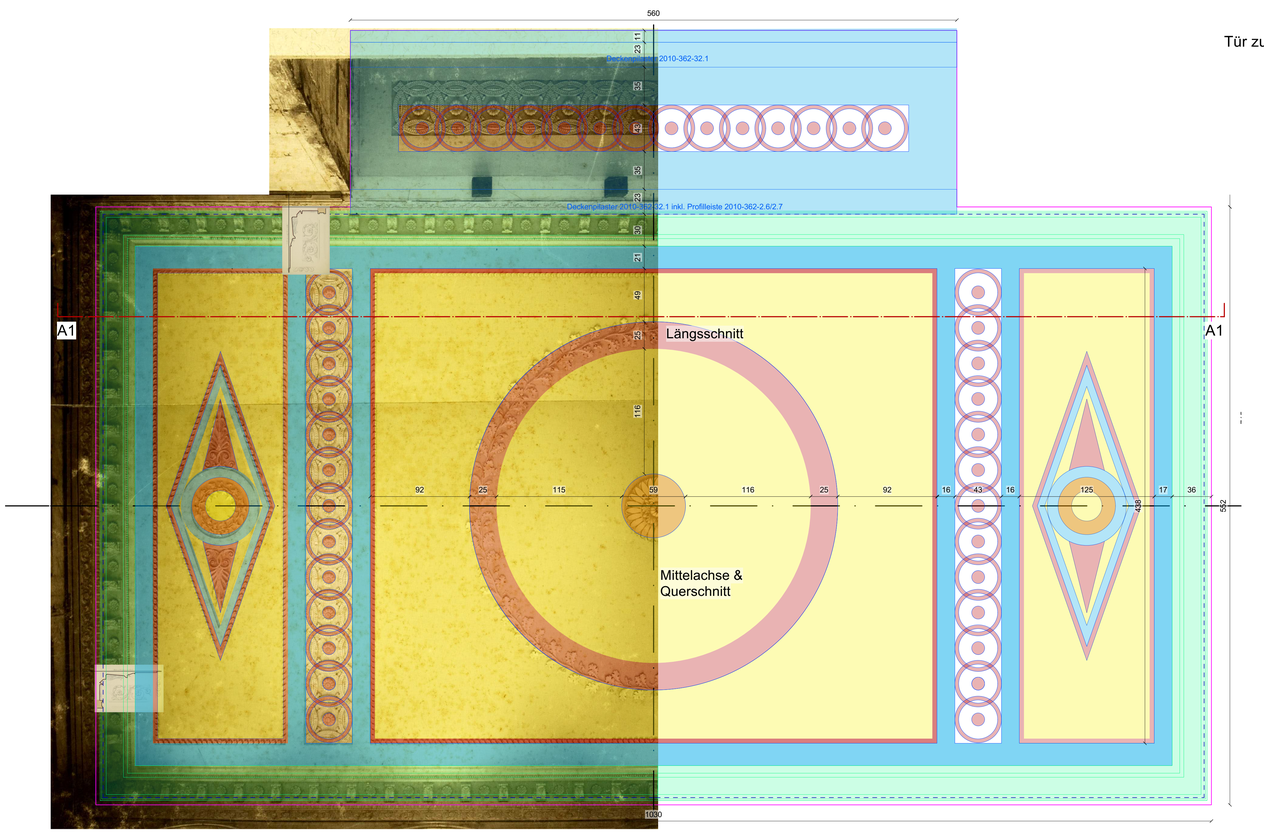

Plangröße: A0	Plan-Nr.:	Index:	Maßstab: M 1:10
Datum gez.: 27.04.2023	Projekt: MHG Villa Rücker		
Datum aktualisiert: 05.08.2026	Zeichnung: Gartensaal Deckespiegel + Längs- und Querschnitt		
Gezeichnet: NT	Alle Maße sind circa Angaben und am Bau zu prüfen		
Geprüft	Firma: ProDenkmal		