
# DECKENSPIEGEL

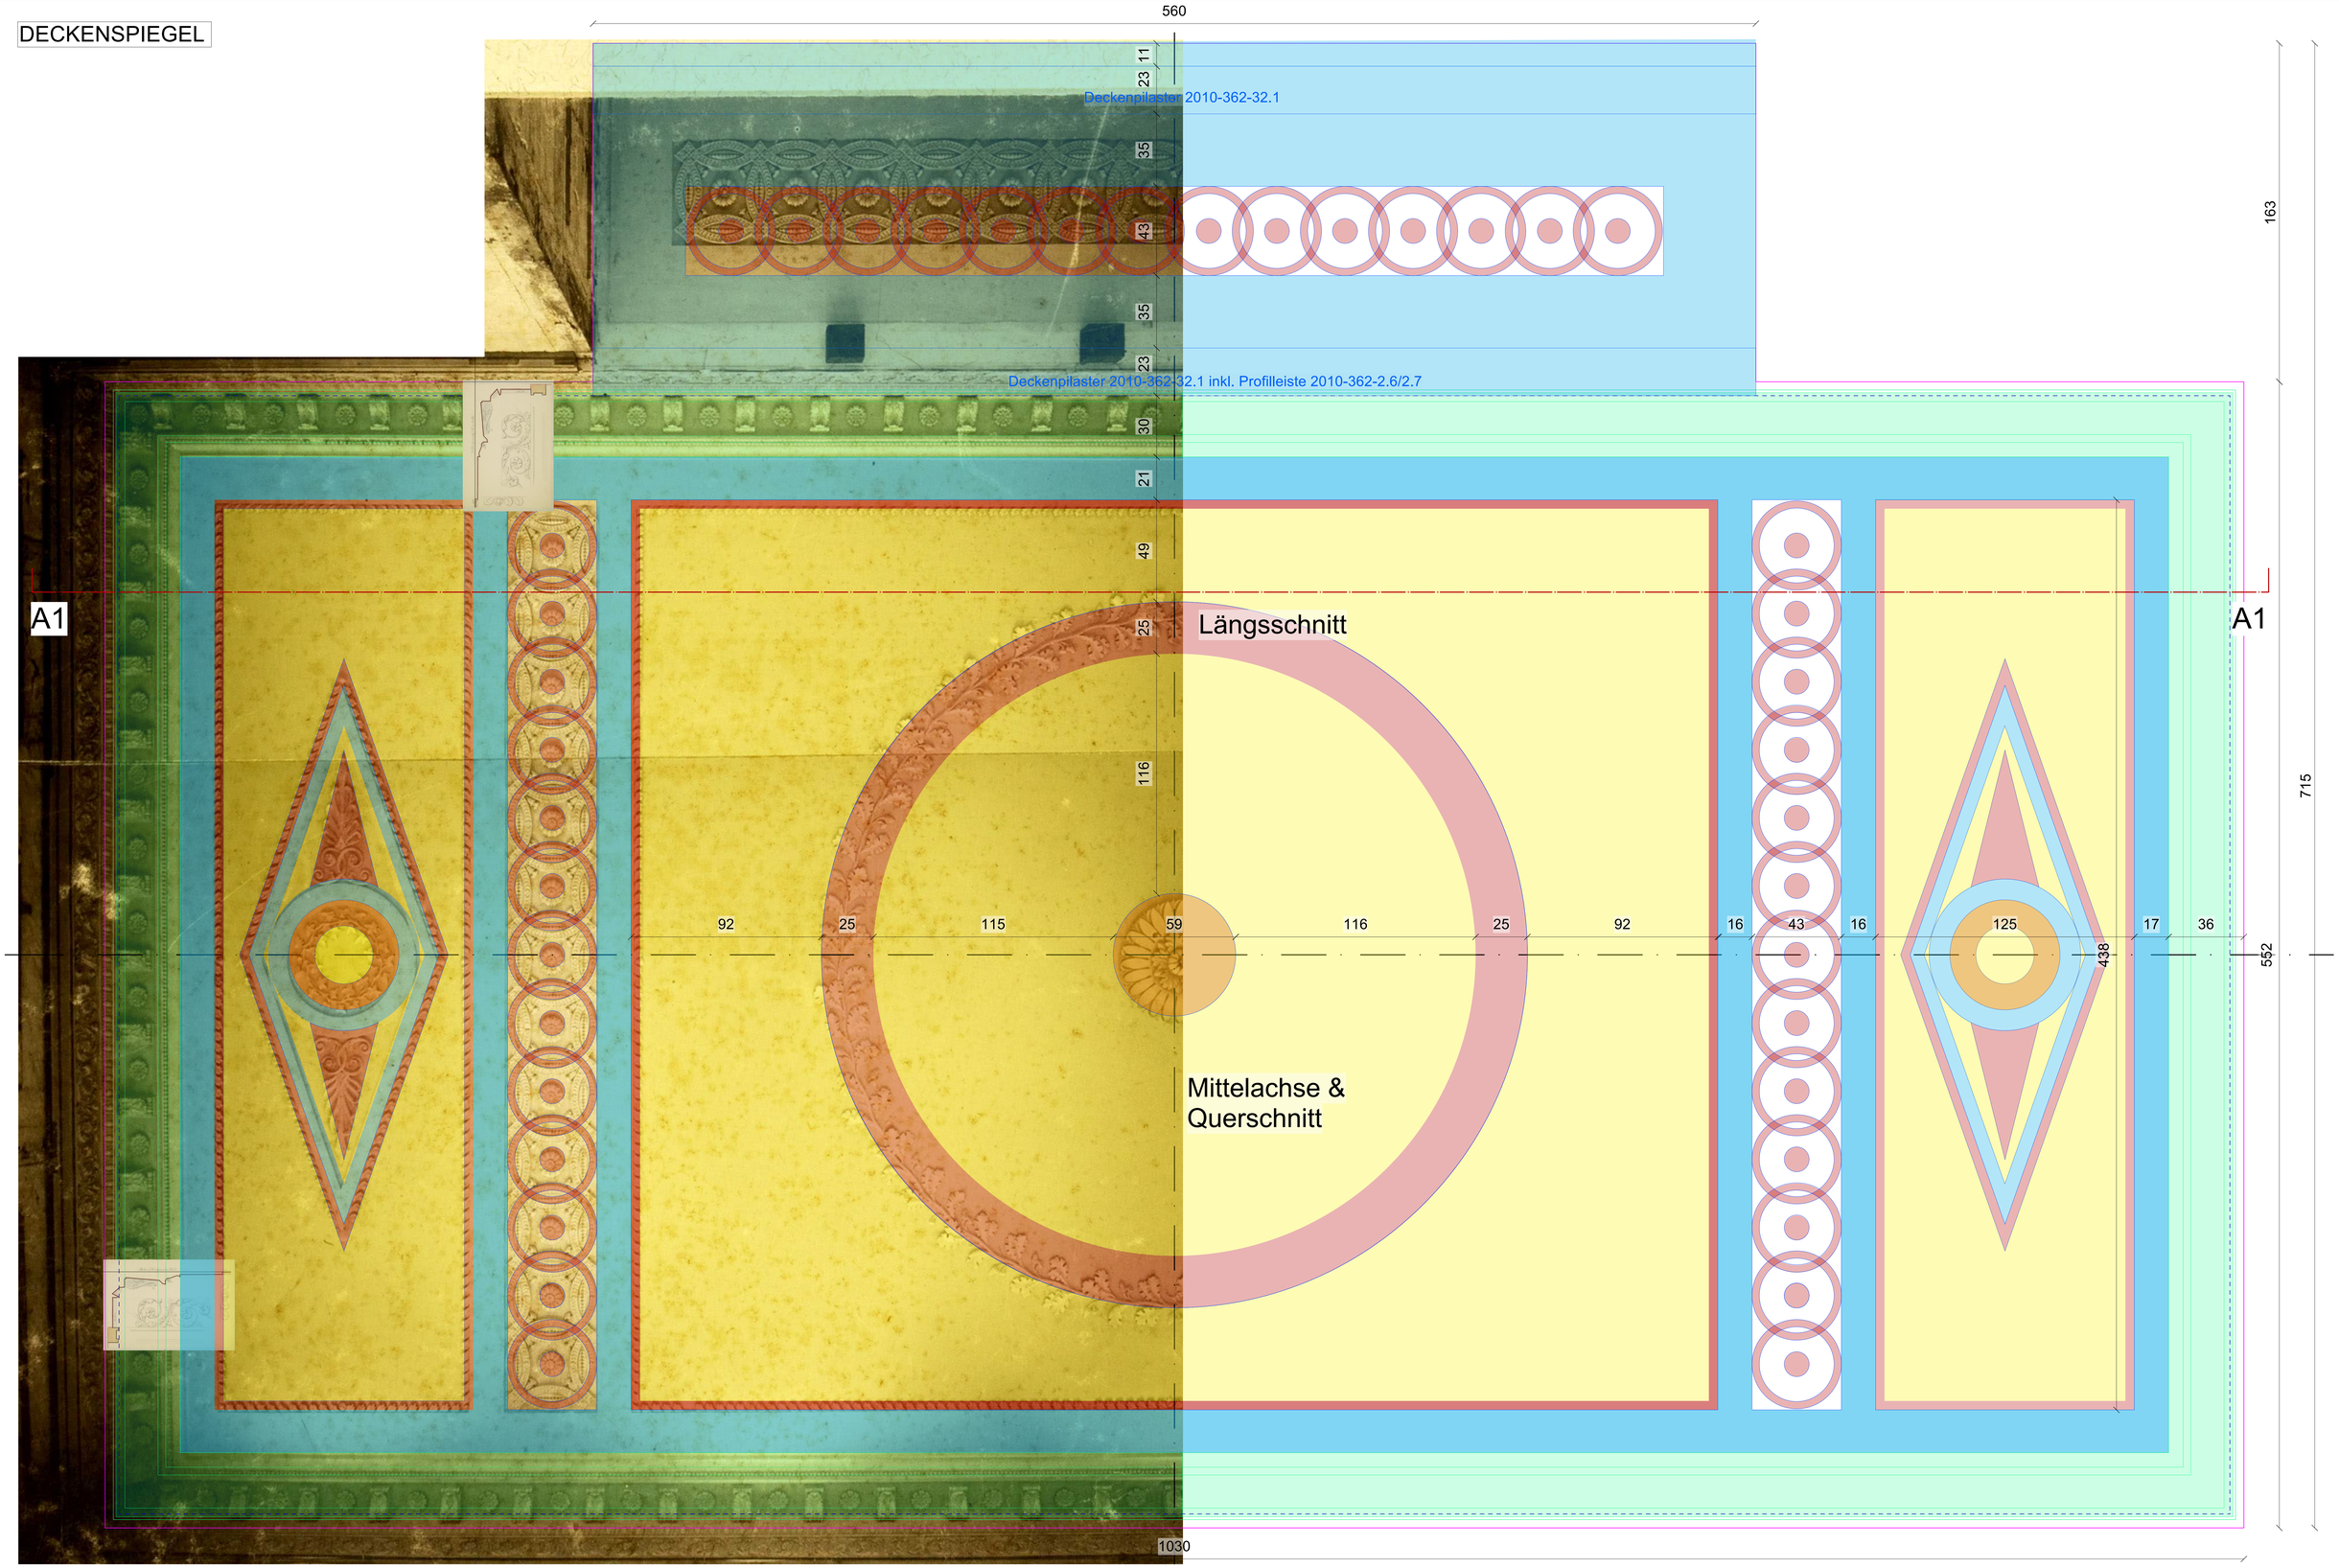


| Plangröße | Plan-Nr. | Index | Maßstab |
|---|---|---|---|
| A0 | | | M 1:10 |
| Datum gez. | Projekt | | |
| 27.04.2023 | MHG Villa Rücker | | |
| Datum aktualisiert | Zeichnung | | |
| 27.07.2026 | Gartensaal<br>Deckespiegel | | |
| Gezeichnet | | | |
| NT | Alle Maße sind circa Angaben und am Bau zu prüfen | | |
| Geprüft | Firma | | |
| | ProDenkmal | | |

- Fläche Deckengesims 61,2 Laufmeter / 9,5m²
- Fläche Putzrahmung 17m²
- Fläche Hauptdeckfeld 28m²
- Fläche Ornamentik 8,8m²