

Nordwand c

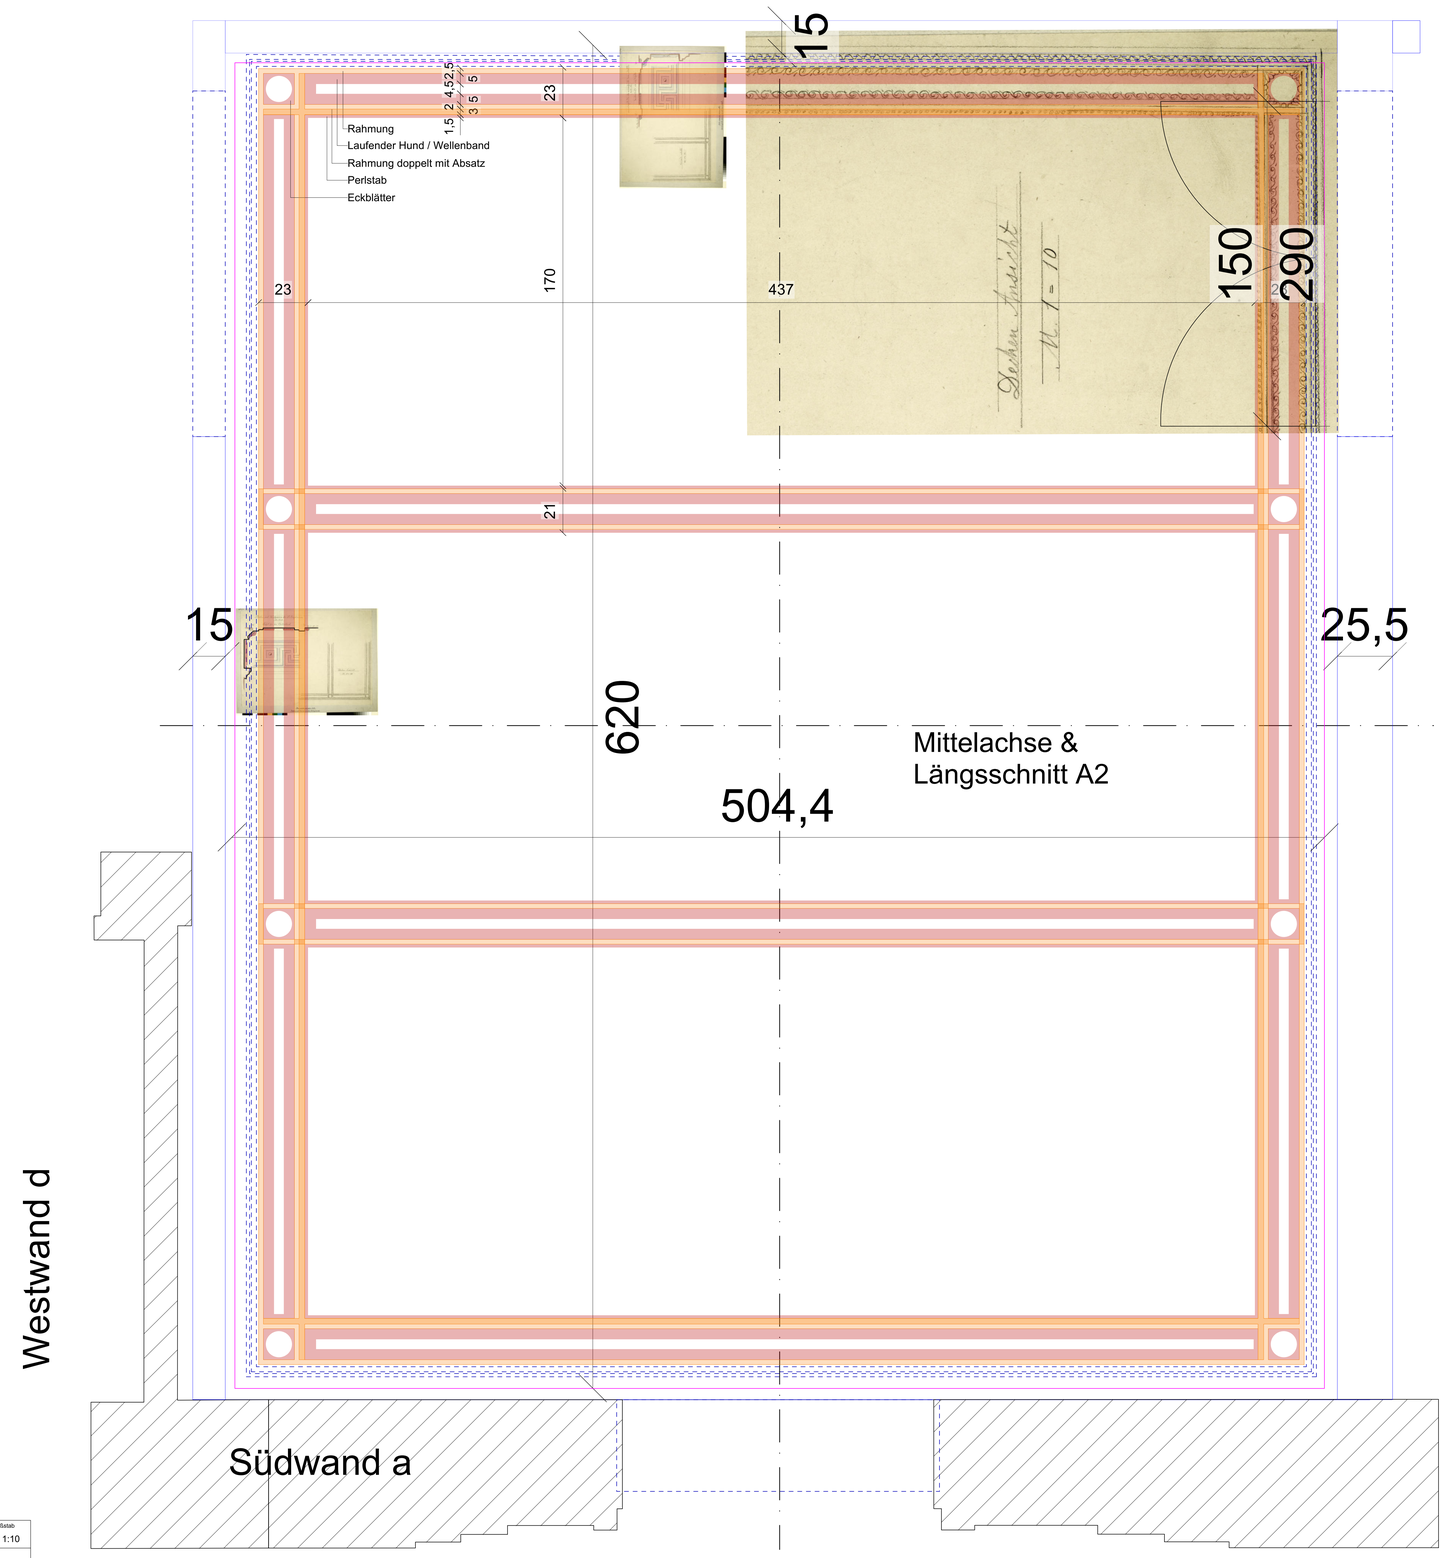

Längsschnitt A2 | M 1:10

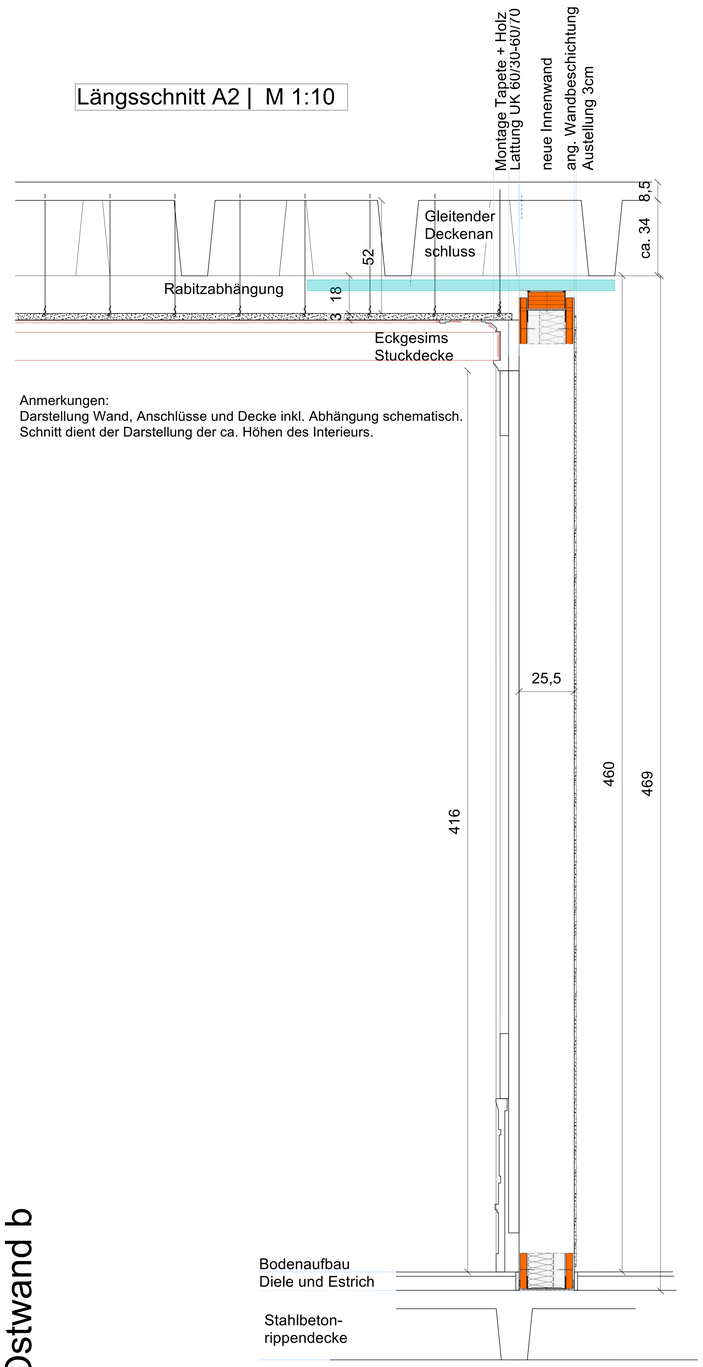

Anmerkungen:
Darstellung Wand, Anschlüsse und Decke inkl. Abhängung schematisch.
Schnitt dient der Darstellung der ca. Höhen des Interieurs.

Plangröße	Plan-Nr.	Index	Maßstab
A0			M 1:10
Datum gez.	Projekt		
27.04.2023	MHG Villa Rücker		
Datum aktualisiert	Zeichnung		
06.08.2026	Gartensaal Deckespiegel + Längs- und Querschnitt		
Gezeichnet	–		
NT	Alle Maße sind circa Angaben und am Bau zu prüfen		
Geprüft	Firma		
	ProDenkmal		