Grundriss Untergeschoss

1. Aufzug Kabine
B: 1.45m
T: 2.40m
H: 2.40m
Aufzugstür 1.40x2.40
Lasten 1.500Kg

1.40
2.25


2.60
3.00

2.60
3.00

Eingang Grünes Tor


				FLANSCHFIRMA:	AUSFÜHRUNGSPLANUNG
				PLANINHALT:	
				PROJEKT:	MUSEUM FÜR HAMBURGISCHE GESCHICHTE
					1.UNTERGESCHOSS TYPEN BÖDEN
AA -V	01.07.25	Zwischenstand WP1	HA	PLANNR.:	MHG-TP23_ARC-5-DET-FB-3800
				INDEX:	AA-V
				BLATT:	HA
				AUSGABE:	AUSFÜHRUNGSPLANUNG
				MASSSTAB / FORMAT:	1:100 / A3

Grundriss Erdgeschoss

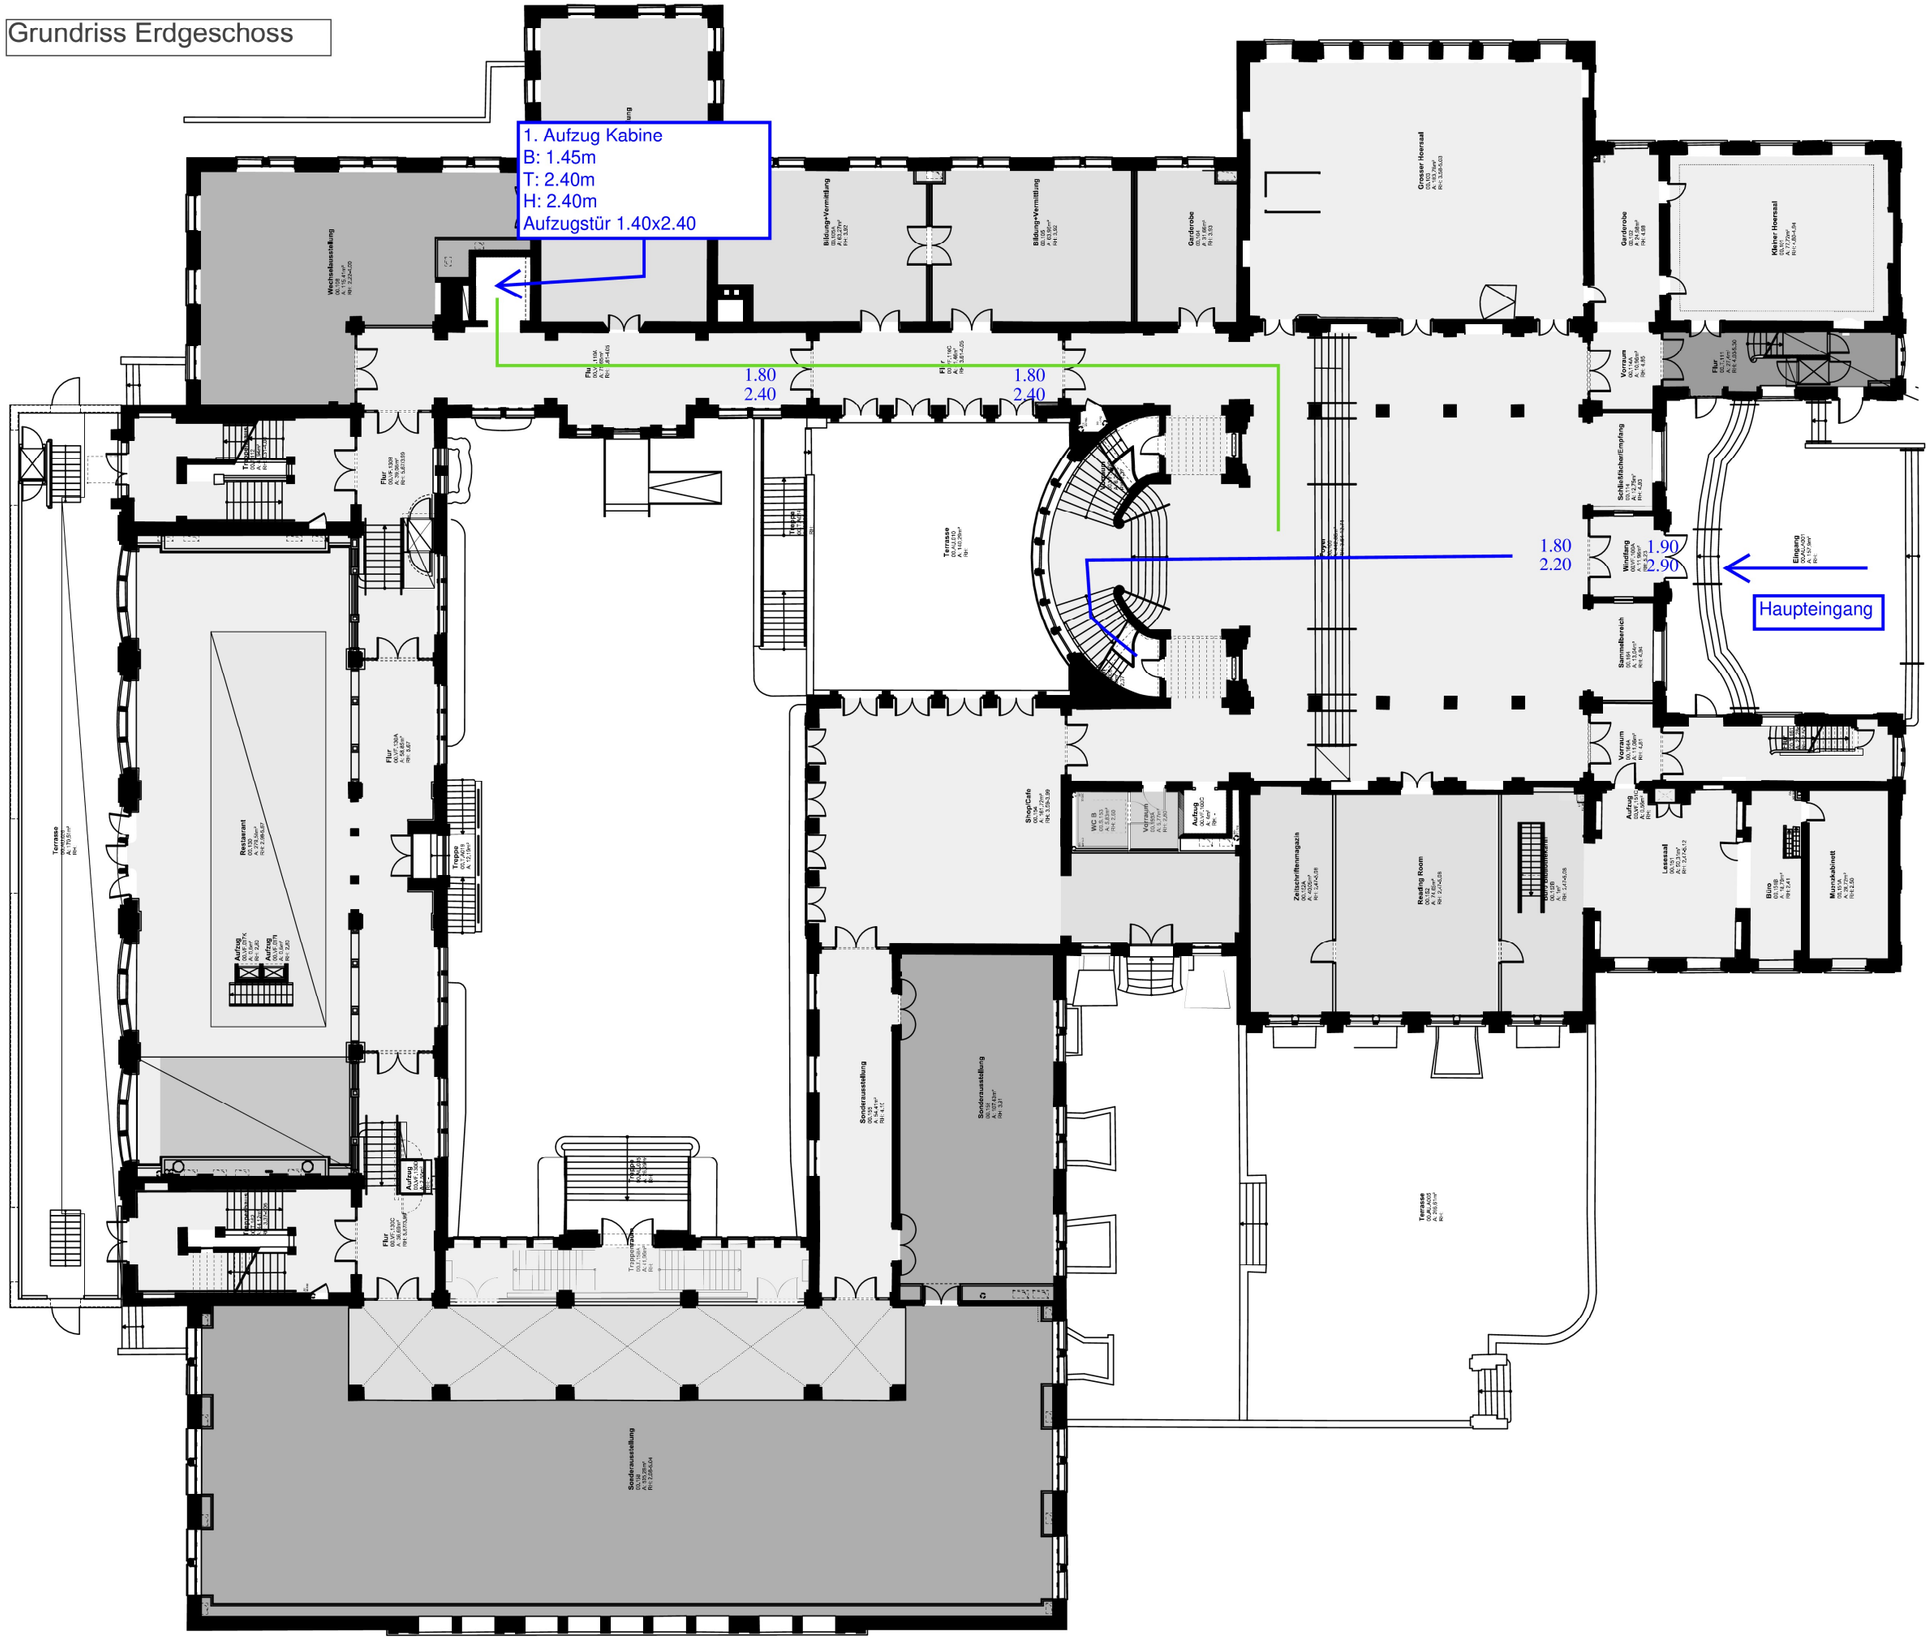


			PLANUNGSPHASE:	AUSFÜHRUNGSPLANUNG
			PROJEKT:	MUSEUM FÜR HAMBURGISCHE GESCHICHTE
				ERDGESCHOSS TYPEN BÖDEN
AA -V	01.07.25	Zwischenstand WP1	HA	PLAN-NR.: MHG-TP23_ARC-5-DET-FB-3801
				INDEX: AA-V
				GEZ.: HA
				AUSGABE: AUSFÜHRUNGSPLANUNG
				MAßSTAB / FORMAT: 1:100 / A0

Grundriss 1. Obergeschoss

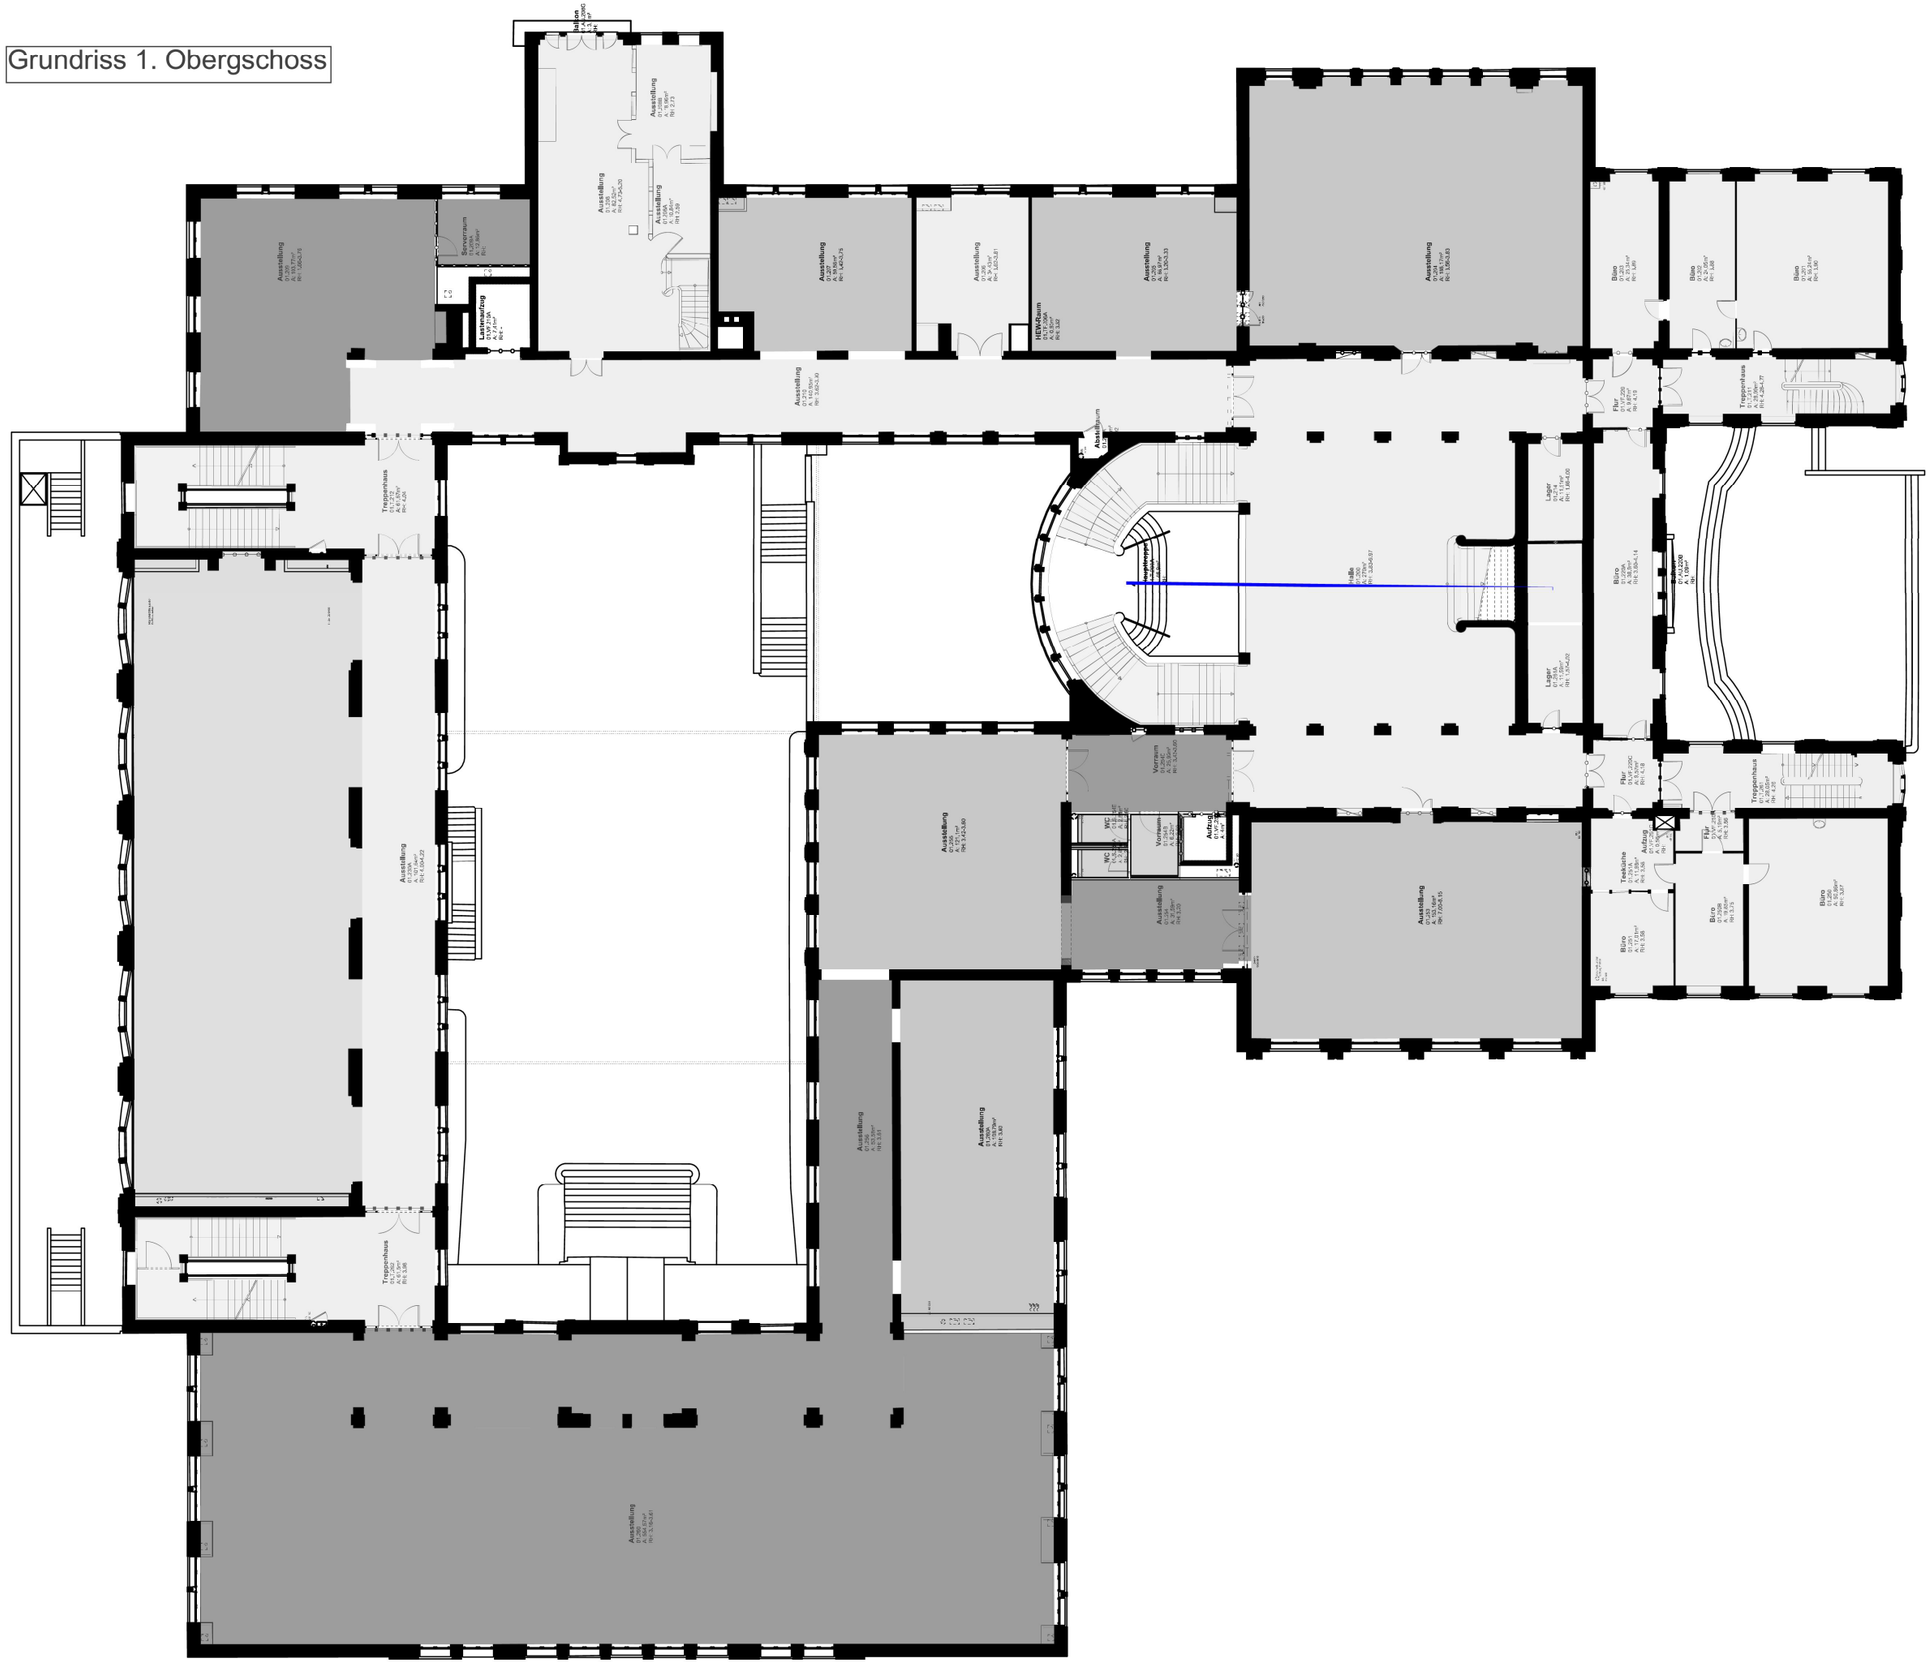

Ausstellung
Ausstellung
Ausstellung

Grundriss 2.Obergeschoss

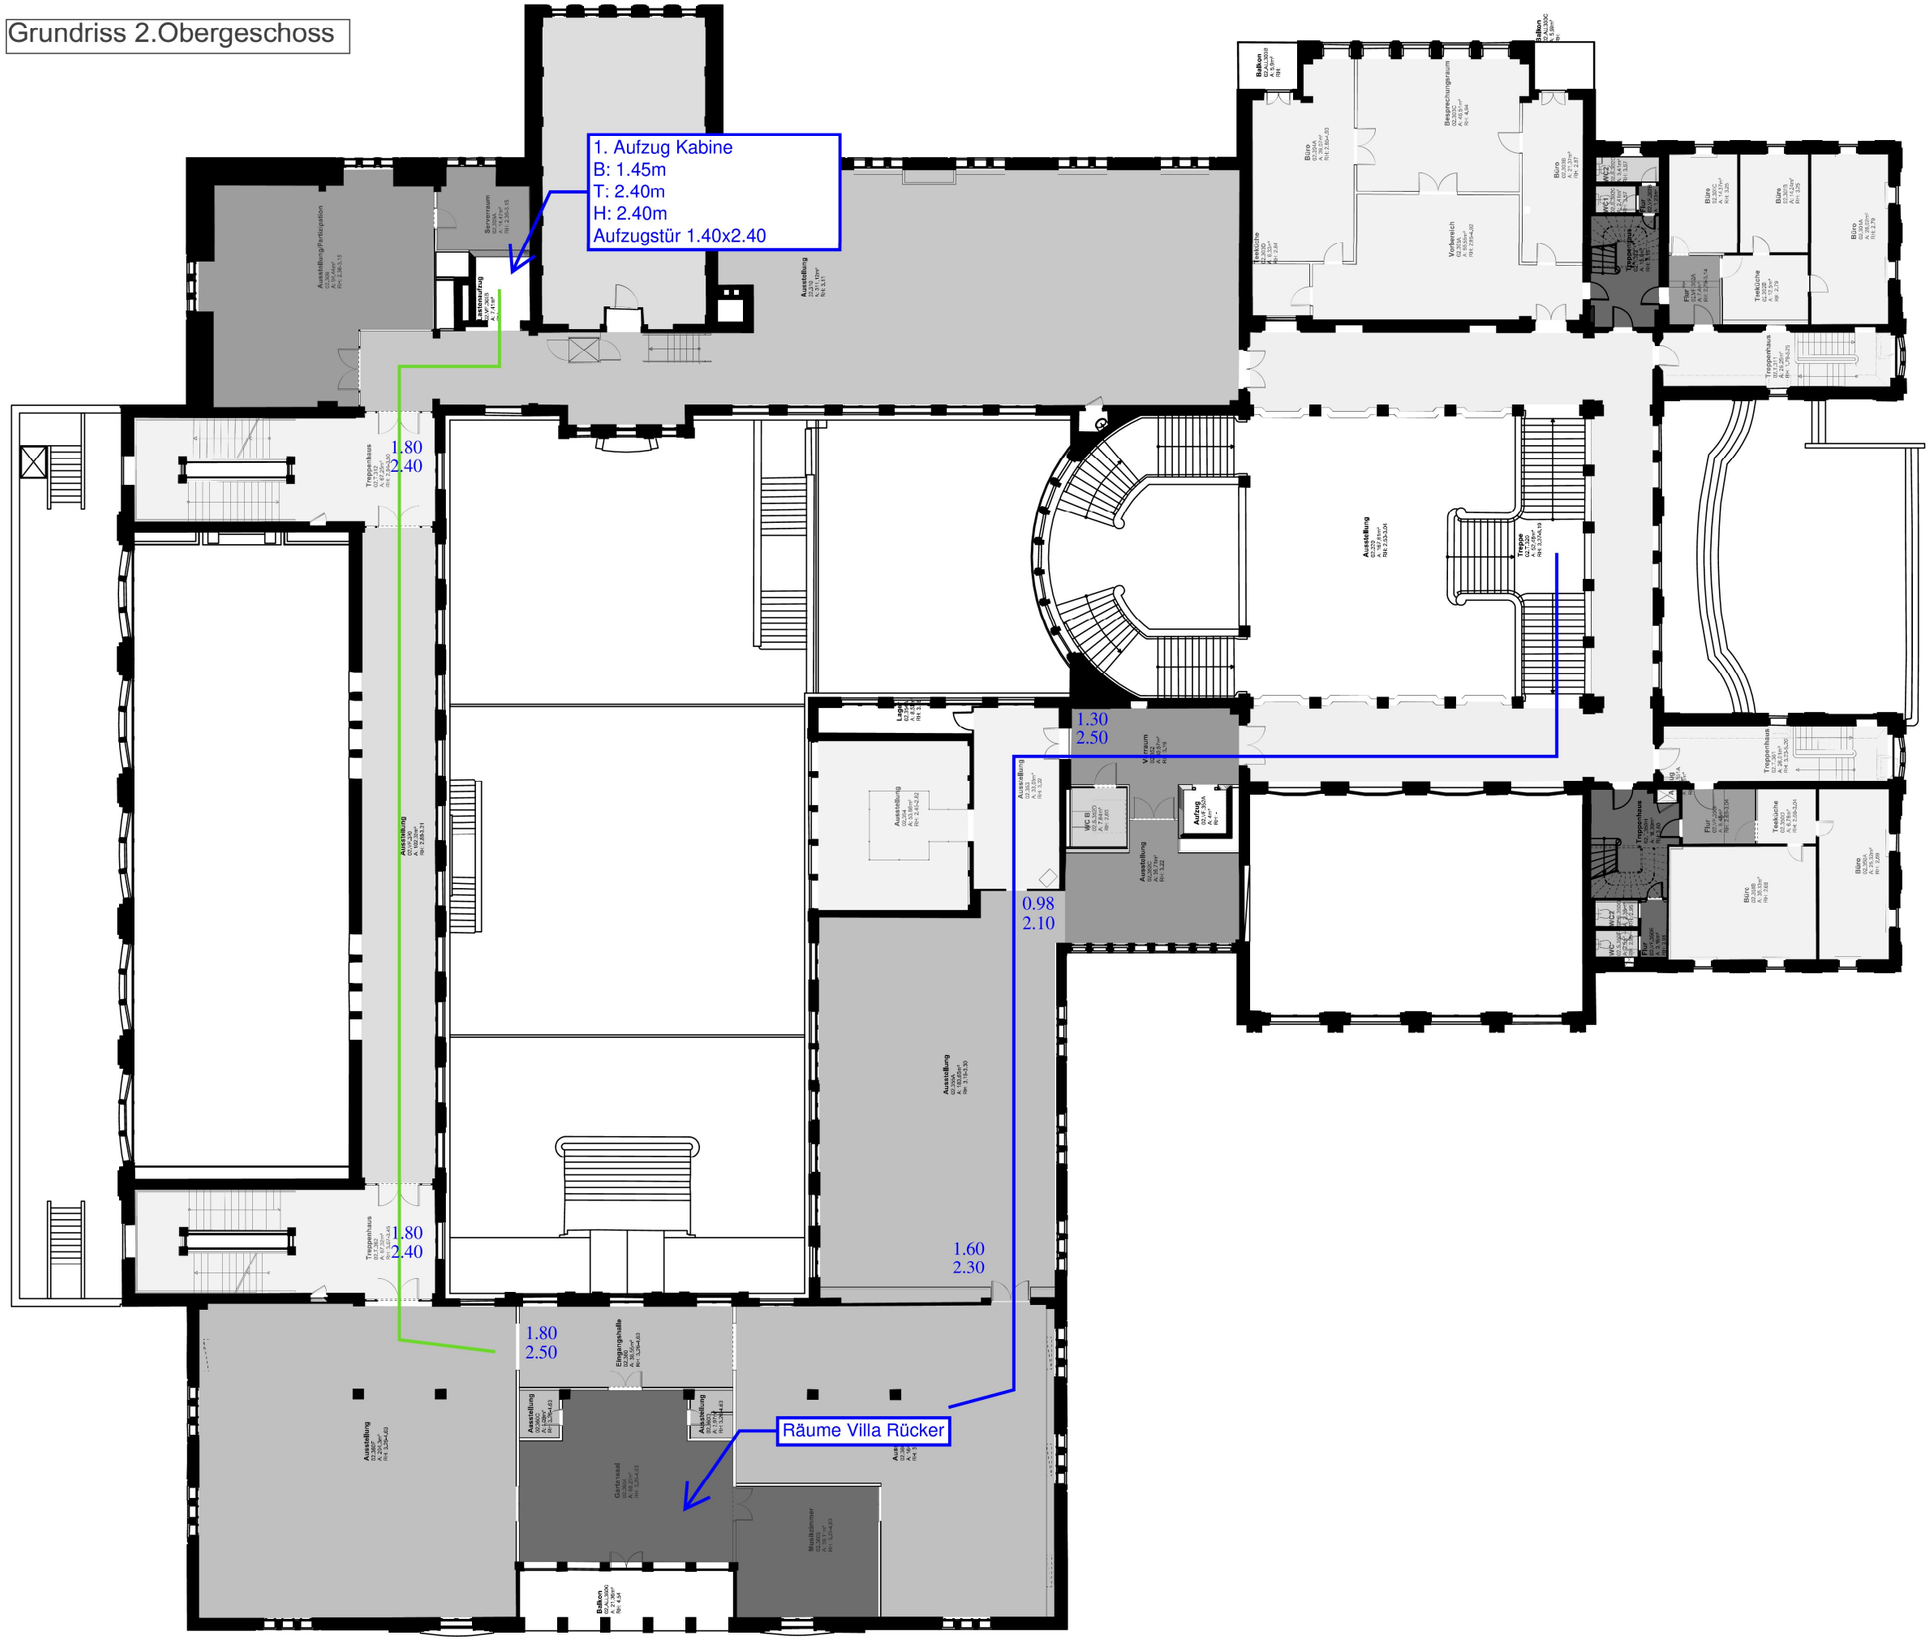

				PLANGEPHASE:	AUSFÜHRUNGSPLANUNG
				PROJEKT	MUSEUM FÜR HAMBURGISCHE GESCHICHTE
					2.OBERGESCHOSS TYPEN BÖDEN
AA -V	01.07.25	Zwischenstand WP1	HA	PLAN-NR.	MHG-TP23_ARC-5-DET-FB-3803
				INDEX	AA-V
				GEZ.	HA
				AUSGABE:	AUSFÜHRUNGSPLANUNG
				MASSSTAB / FORMAT	1:100 / A0

Grundriss Dachgeschoss

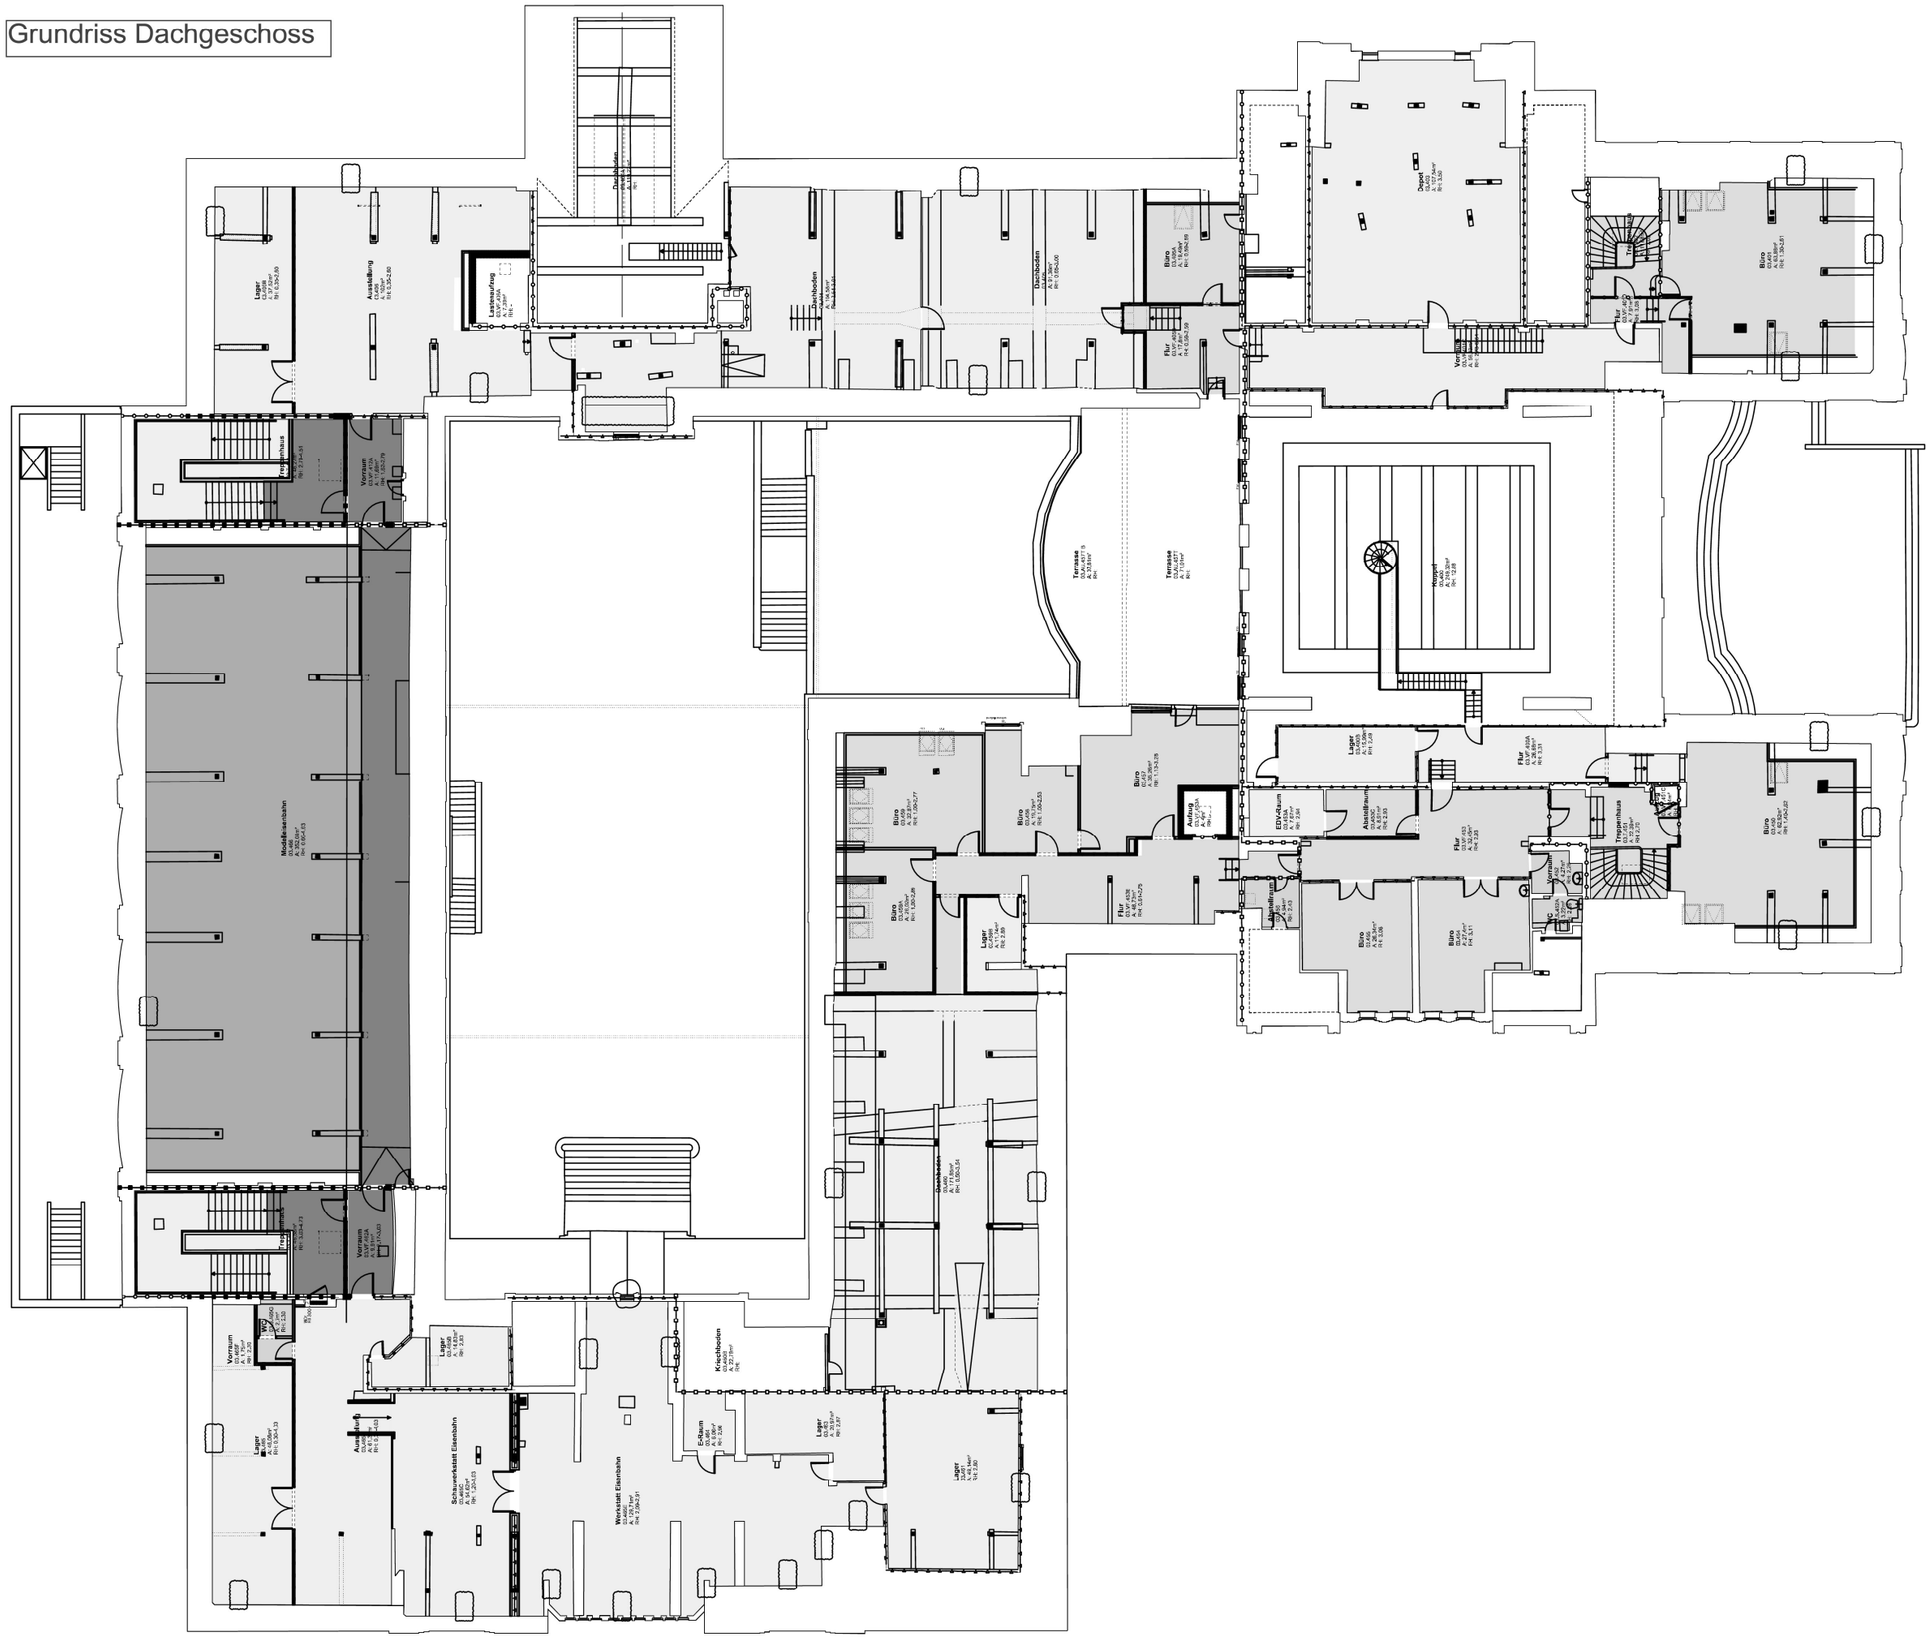

FLANSCHPLAN:
AUSFÜHRUNGSPLANUNG

PLANTITEL:

PROJEKT:
MUSEUM FÜR HAMBURGISCHE GESCHICHTE

DACHGESCHOSS TYPEN BÖDEN

AA -V	01.07.25	Zwischenstand WP1	HA	PLAN-NR.	INDEX	GRÖ.
				MHG-TP23_ARC-5-DET-FB-3804	AA-V	I-A
TEIL	DATUM	TEXT	VFT	AUSGABE:	MASSSTAB / FORMAT	
				AUSFÜHRUNGSPLANUNG	1:100 / A3	