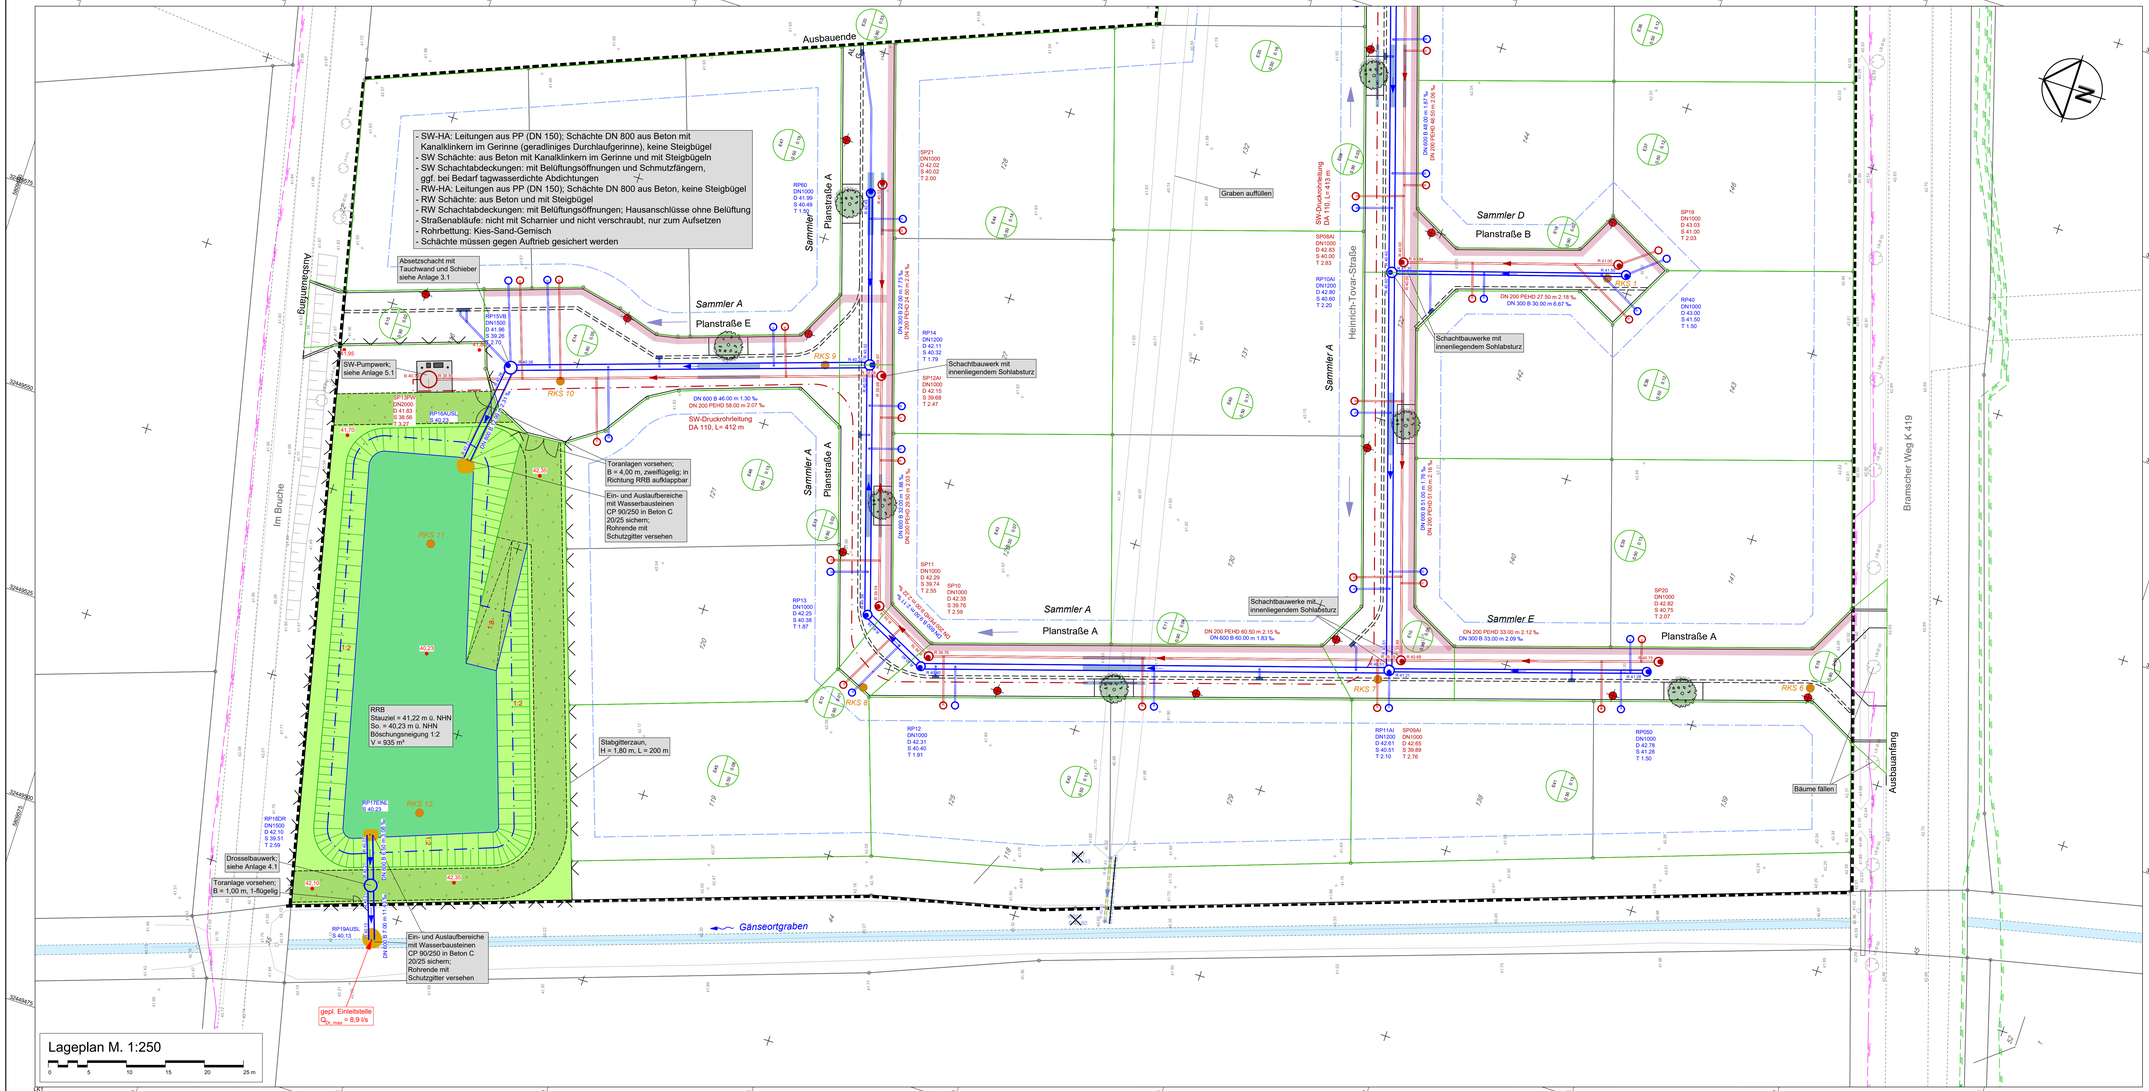

Zeichenerklärung

Bestand:

- Regenwasserkanal
- Schmutzwasserkanal
- Schmutzwasserdruckleitung
- RW-Schacht
- SW-Schacht
- Bohransatzpunkt
- Querneigung
- Einfahrten

Planung:

- Regenwasserkanal
- Schmutzwasserkanal
- Schmutzwasserdruckrohrleitung
- RW-Schacht
- SW-Schacht
- RW-Hausanschlussschacht
- Regenwasserhausanschluss DN 150 PP
- SW-Hausanschlussschacht
- Schmutzwasserhausanschluss DN 150 PP
- Versorgungsstreifen (Strom, TK, TK)
- Wurzelschutz
- Kanal ausbauen
- Nr. des Einzugsgebietes
- Größe in ha
- Befestigungsgrad
- Einzugsgebietsgrenze
- Baugrenze
- Bebauungsplangrenze
- Baum
- Straßenbeleuchtung
- Schotterrasen
- Betonsteinpflaster 21/14/8, grau
- Bewässerung wird empfohlen
- Straßenablauf
- Notwasserweg

Hinweis:
Die angegebenen Deckelhöhen sind vor Baubeginn mit dem Straßenbauentwurf abzugleichen. Alle Maße sind in der Örtlichkeit zu überprüfen. Die angegebenen Deckelhöhen des Kanallageplans sind auf die geplante Gradiente des Straßenendausbaus unter Berücksichtigung der Regelprofile bezogen. Die Differenz zwischen den höher liegenden Kanaldeckeln und der Bausträße ist durch bituminöse Anrampungen auszugleichen.

Hinweis:
Die Darstellung der Fremdleitungen im Plan dient der überschaubaren Information. Sie erhebt keinen Anspruch auf Genauigkeit und Vollständigkeit.
Erläuterung der Abkürzungen:
NSP = Niederspannung
MSP = Mittelspannung
HSP = Hochspannung
ND = Niederdruck
MD = Mitteldruck
HD = Hochdruck

Objekt / Darstellung	Versorgungsträger	Stand
Regenwasserkanal	Gemeinde Bohmte	Sept. 2025
Schmutzwasserkanal	Gemeinde Bohmte	Sept. 2025
SW-Druckleitung	nicht vorhanden	----
Wasserleitung	Gemeinde Bohmte	Sept. 2025
Gasleitung	Westnetz GmbH	Sept. 2025
Strom Erdkabel	Westnetz GmbH	Sept. 2025
Strom Freileitung	nicht vorhanden	----
Telekommunikation	Deutsche Telekom AG	Sept. 2025
Telekommunikation	Vodafone Kabel Deutschland GmbH	nicht vorh.
Telekommunikation	EWE / nicht vorhanden	----
Glasfaser / LWL	Westnetz GmbH	----

NUR FÜR AUSSCHREIBUNG

Hinweis:
Die Vermessung wurde vom Vermessungsbüro Streif übernommen (Stand:10.02.2025).
Kartengrundlage: Stand:2025-01

Nr.	Art der Änderung	Datum	bearbeitet
3			
2			
1			

Bauherr:
Gemeinde Bohmte
Landkreis Osnabrück
Bremer Straße 4
49163 Bohmte
Tel.: 05471 808-0
Fax: 05471 808-99
E-Mail: rathaus@bohmte.de
www.bohmte.de

Entwurf
Erschließung

B-Plan Nr. 114
„Im Gänseorte"

Lageplan Kanalisation

Anlage:	Blatt-Nr.:	Ausfertigung:	Maßstab:	System:
2	1/2		1: 250	ETRS89