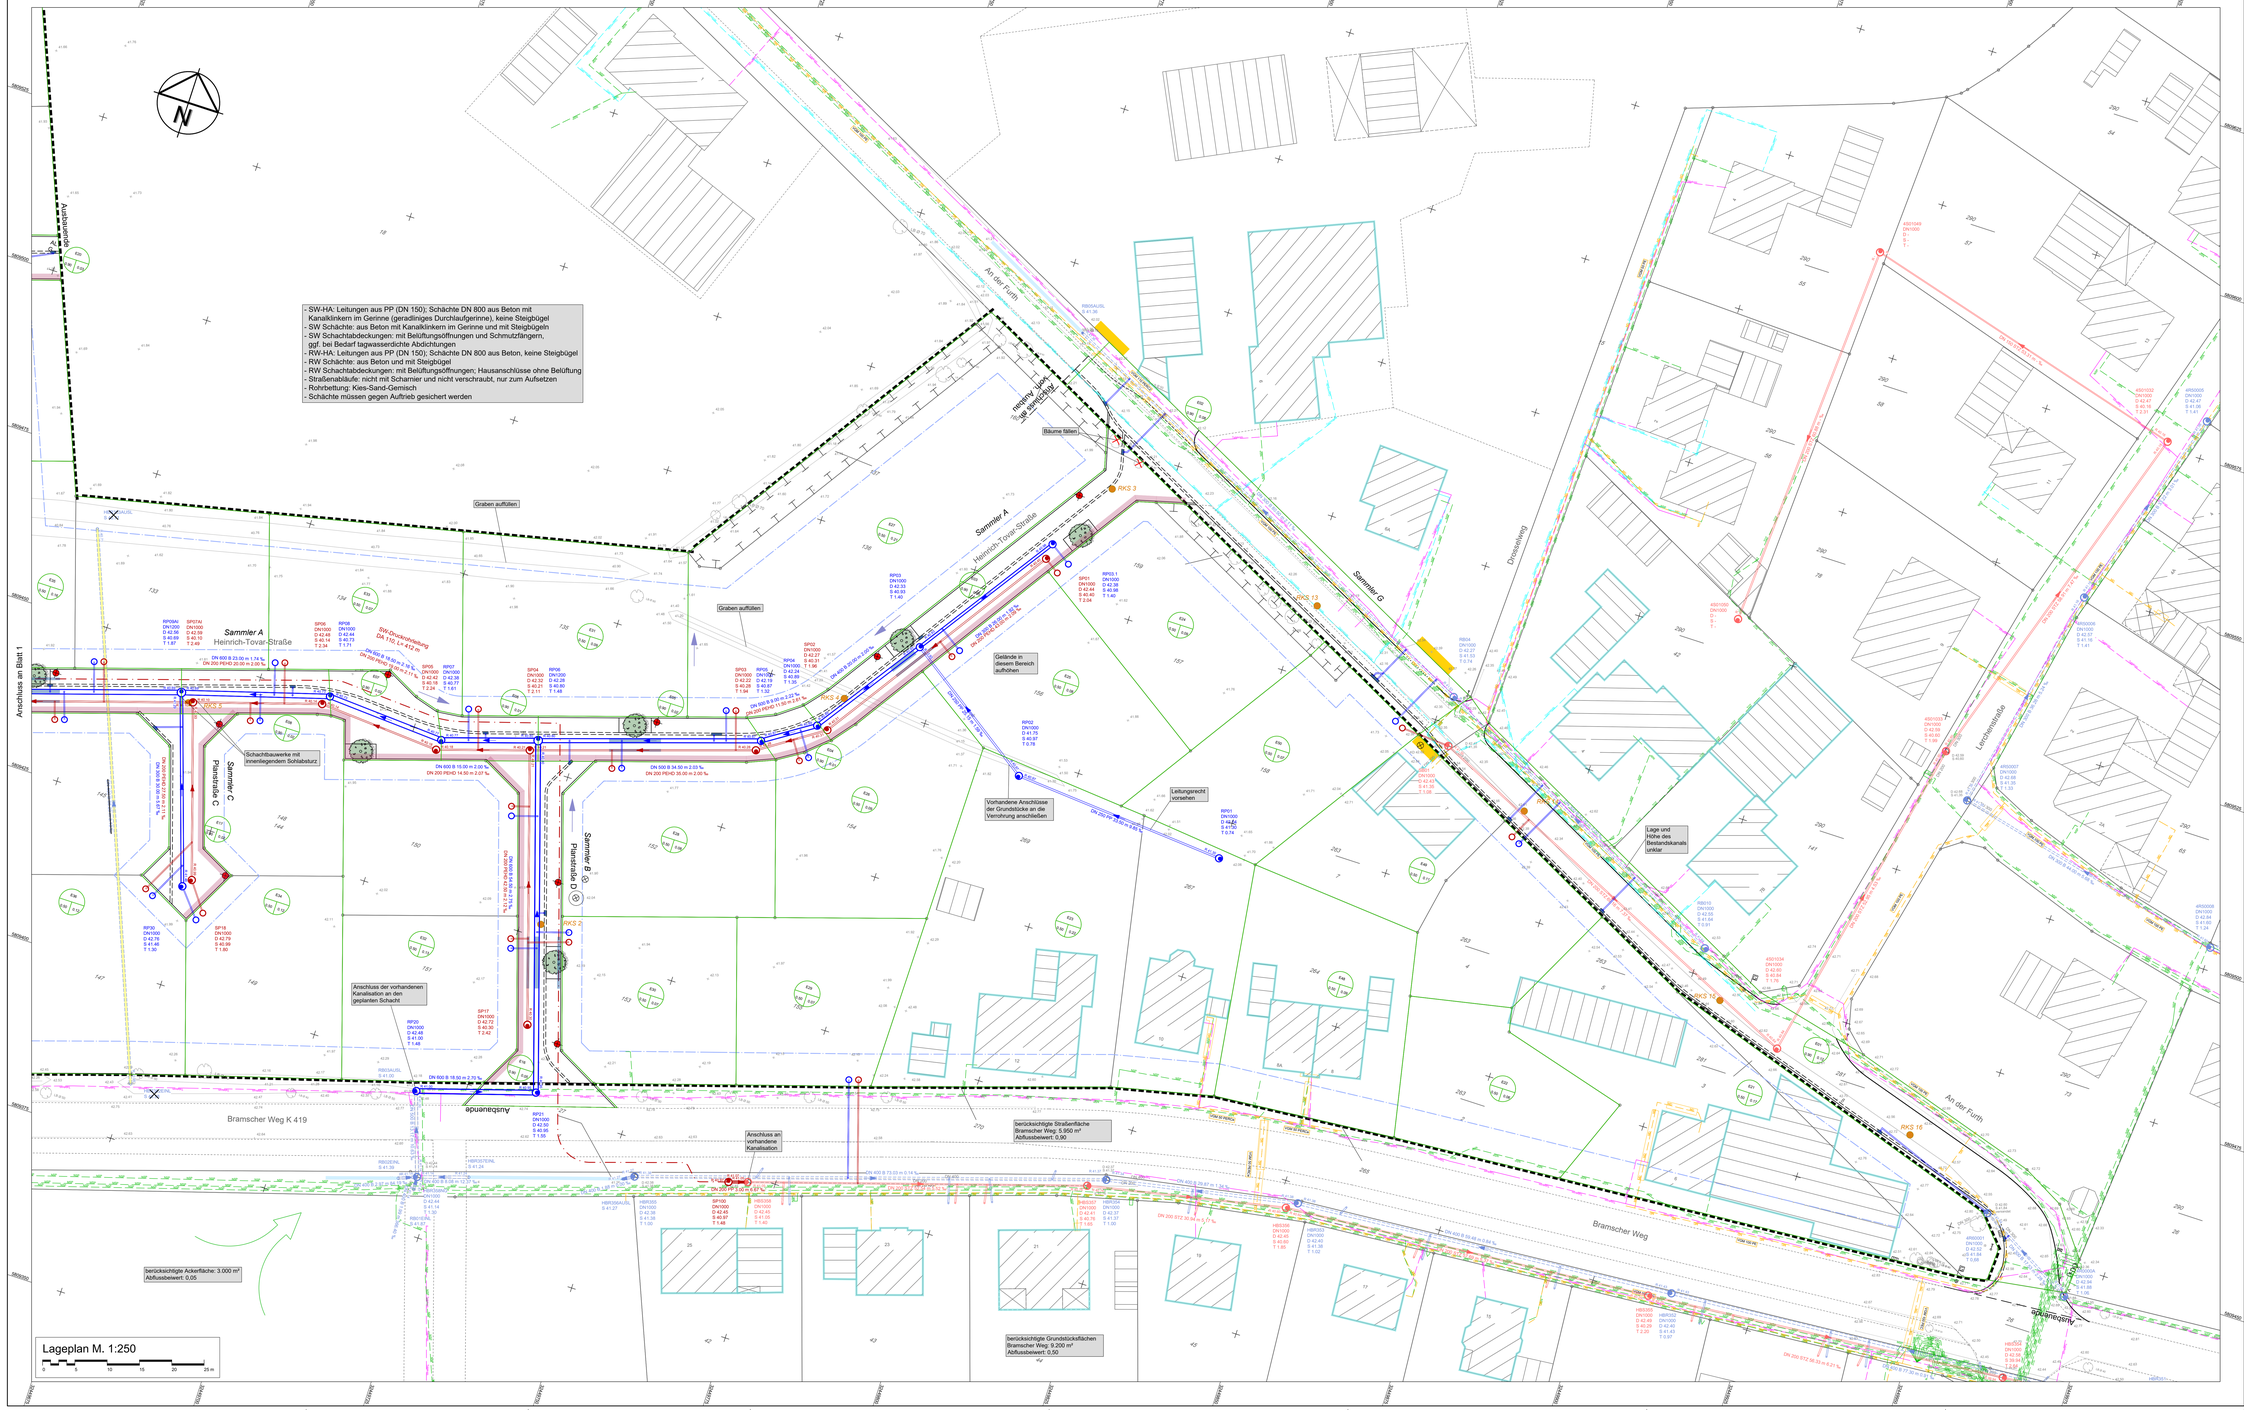

Zeichenerklärung

Bestand:

- Regenwasserkanal
- Schmutzwasserkanal
- Schmutzwasserdruckrohrleitung
- RW-Schacht
- SW-Schacht
- Bohransatzpunkt
- Querneigung
- Einfahrten

Planung:

- Regenwasserkanal
- Schmutzwasserkanal
- Schmutzwasserdruckrohrleitung
- RW-Schacht
- SW-Schacht
- RW-Hausanschlussschacht
- Regenwasserhausanschluss DN 150 PP
- SW-Hausanschlussschacht
- Schmutzwasserhausanschluss DN 150 PP
- Versorgungsleitungen (Strom, TK, TK)
- Wurzelschutz Kanal ausbauen
- Nr. des Einzugsgebietes
- Größe in ha
- Befestigungsgrad
- Einzugsgebietsgrenze
- Baugrenze
- Bebauungsplangrenze
- Baum
- Straßenbeleuchtung
- Schotterrasen
- Betonsteinpflaster 21/14/8, grau
- Bewetssicherung wird empfohlen
- Straßenablauf
- Notwasserweg

Hinweis:
Die eingegebenen Deckelhöhen sind vor Baubeginn mit dem Straßenbauentwurf abzugleichen. Die Maße sind in der Örtlichkeit zu überprüfen. Die angegebenen Deckelhöhen des Kanal-Langsschnittes sind auf die geplante Gradiente des Straßenendausbaus unter Berücksichtigung der Regelprofile bezogen. Die Differenz zwischen den höher liegenden Kanaldeckeln und der Baustraße ist durch bituminöse Anrampungen auszugleichen.

Hinweis:
Die Darstellung der Fremdleitungen im Plan dient der überschaubaren Information. Sie erhebt keinen Anspruch auf Genauigkeit und Vollständigkeit.
Erläuterung der Abkürzungen:

NSP = Niederspannung	ND = Niederdruck
MSP = Mittelspannung	MD = Mitteldruck
HSP = Hochspannung	HD = Hochdruck

Objekt / Darstellung	Versorgungsträger	Stand
Regenwasserkanal	Gemeinde Bohmte	Sept. 2025
Schmutzwasserkanal	Gemeinde Bohmte	Sept. 2025
SW-Druckleitung	nicht vorhanden	-----
Wasserleitung	Gemeinde Bohmte	Sept. 2025
Gasleitung	Westnetz GmbH	Sept. 2025
Strom Erdkabel	Westnetz GmbH	Sept. 2025
Strom Freileitung	nicht vorhanden	-----
Telekommunikation	Deutsche Telekom AG	Sept. 2025
Telekommunikation	Vodafone Kabel Deutschland GmbH	nicht vorh.
Telekommunikation	EWE / nicht vorhanden	-----
Glasfaser / LWL	Westnetz GmbH	-----

NUR FÜR AUSSCHREIBUNG

Die Vermessung wurde vom Vermessungsbüro Streif übernommen (Stand:10.02.2025).
Kartengrundlage: Stand:2025-01

Nr.	Art der Änderung	Datum	bearbeitet
3			
2			
1			

Bauherr:

Gemeinde Bohmte
Landkreis Osnabrück

Bremer Straße 4
49163 Bohmte
Tel.: 05471 806-0
Fax: 05471 806-99
E-Mail: rathaus@bohmte.de
www.bohmte.de

Entwurf
Erschließung

B-Plan Nr. 114
„Im Gänseorte"

Lageplan Kanalisation

Anlage:	Blatt-Nr.:	Ausfertigung:	Maßstab:	System:
2	2/2		1: 250	ETRS89

Pfad: P:\06 Bohmte\01 Im Gänseorte\01 Grafik\Blatt\02ETRS\Lp.dwg, 02_LAGEPLAN.pdf