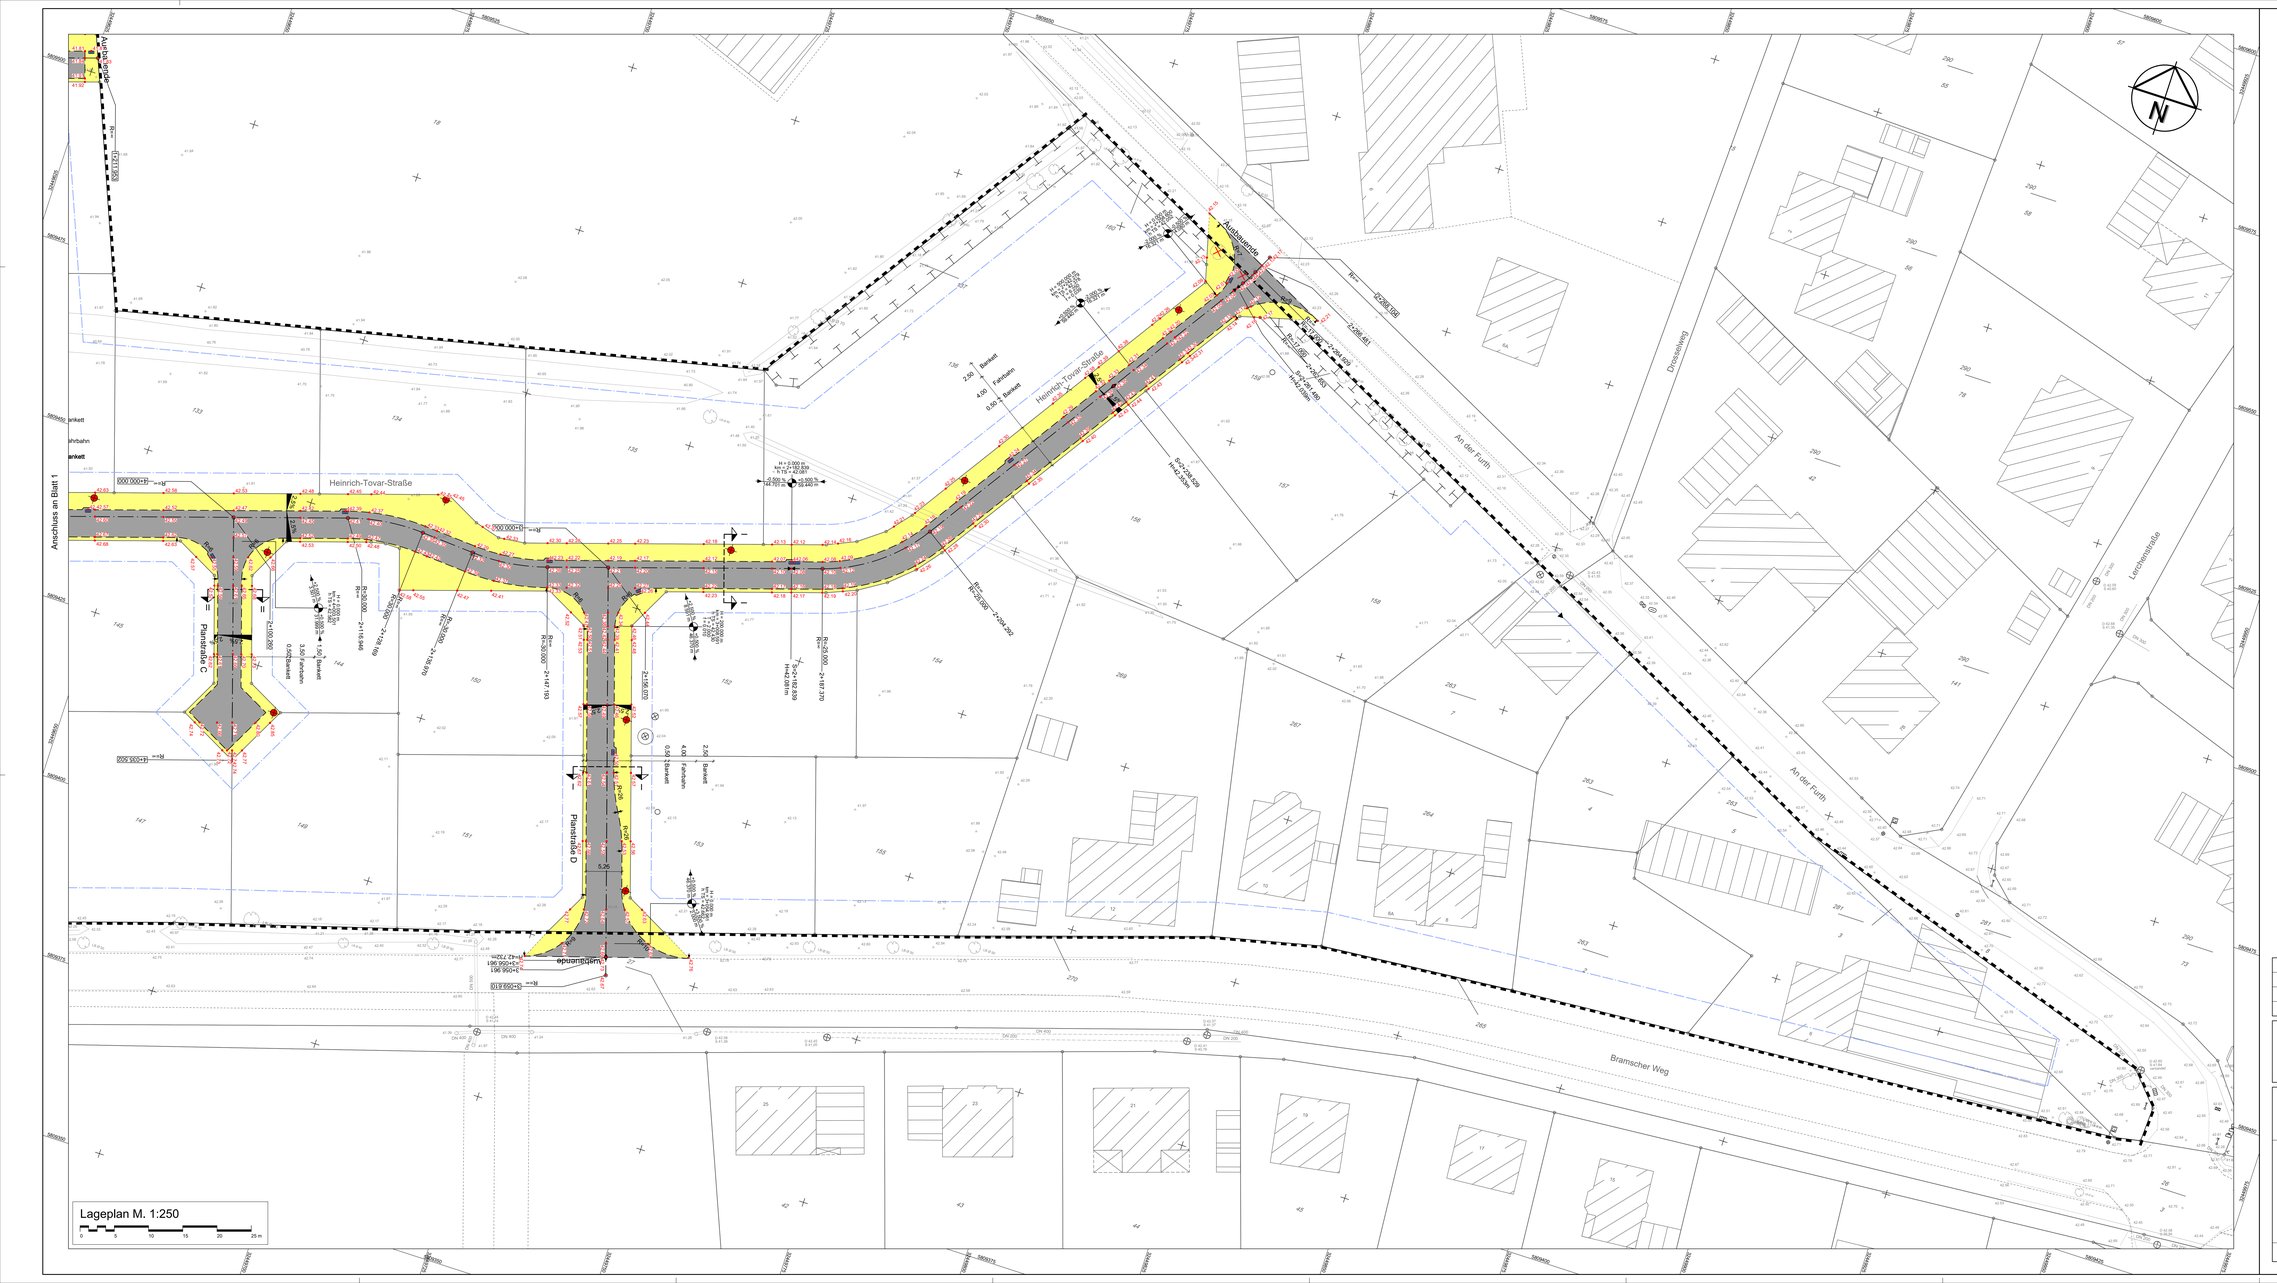

Zeichenerklärung

Bestand:

- Regenwasserkanal
- Schmutzwasserkanal
- Schmutzwasserdruckleitung
- WW-Schacht
- SW-Schacht
- Bohransatzpunkt
- Querneigung
- Einlauf
- 41.80 anzuhaltende Höhe

Planung:

- Baustraße, Asphalttragdeckschicht
- Bankett, Schotter
- Fahrbahnrand
- Straßenablauf
- Straßenbeleuchtung
- Baugrenze
- Bebauungsplangrenze
- Querneigung
- Tiefpunkt
- Hochpunkt
- Ausrundungshalbmesser
- Neigungsgleichzeichnung mit Angabe von Gefälle und Steigung in Prozent und Länge der Gefälle-/Steigungsstrecke

NUR FÜR AUSSCHREIBUNG

Hinweis:
Die Vermessung wurde vom Vermessungsbüro Streif übernommen (Stand: 10.02.2025).
Kartengrundlage: Stand: 2025-01

Nr.	Art der Änderung	Datum	bearbeitet
3			
2			
1			

Bauherr:
Gemeinde Bohmte
Landkreis Osnabrück

Bremer Straße 4
49163 Bohmte
Tel.: 05471 808-0
Fax: 05471 808-99
E-Mail: rathaus@bohmte.de
www.bohmte.de

Entwurf
Erschließung

B-Plan Nr. 114
„Im Gänseorte"

Lageplan Baustraße

Anlage:	Blatt-Nr.:	Ausfertigung:	Maßstab:	System:
6	2/2		1: 250	ETRS89

Plan: C:\Users\chris\Desktop\Local Temp\3700\Dat-1924-AV1-www-3d4b8844a0d3_Sicherung-Ersatz\F_20250107-TLS\07\Index Baustraße1.dwg / lfd_LAB2.NFK_2025-07-16.pdf