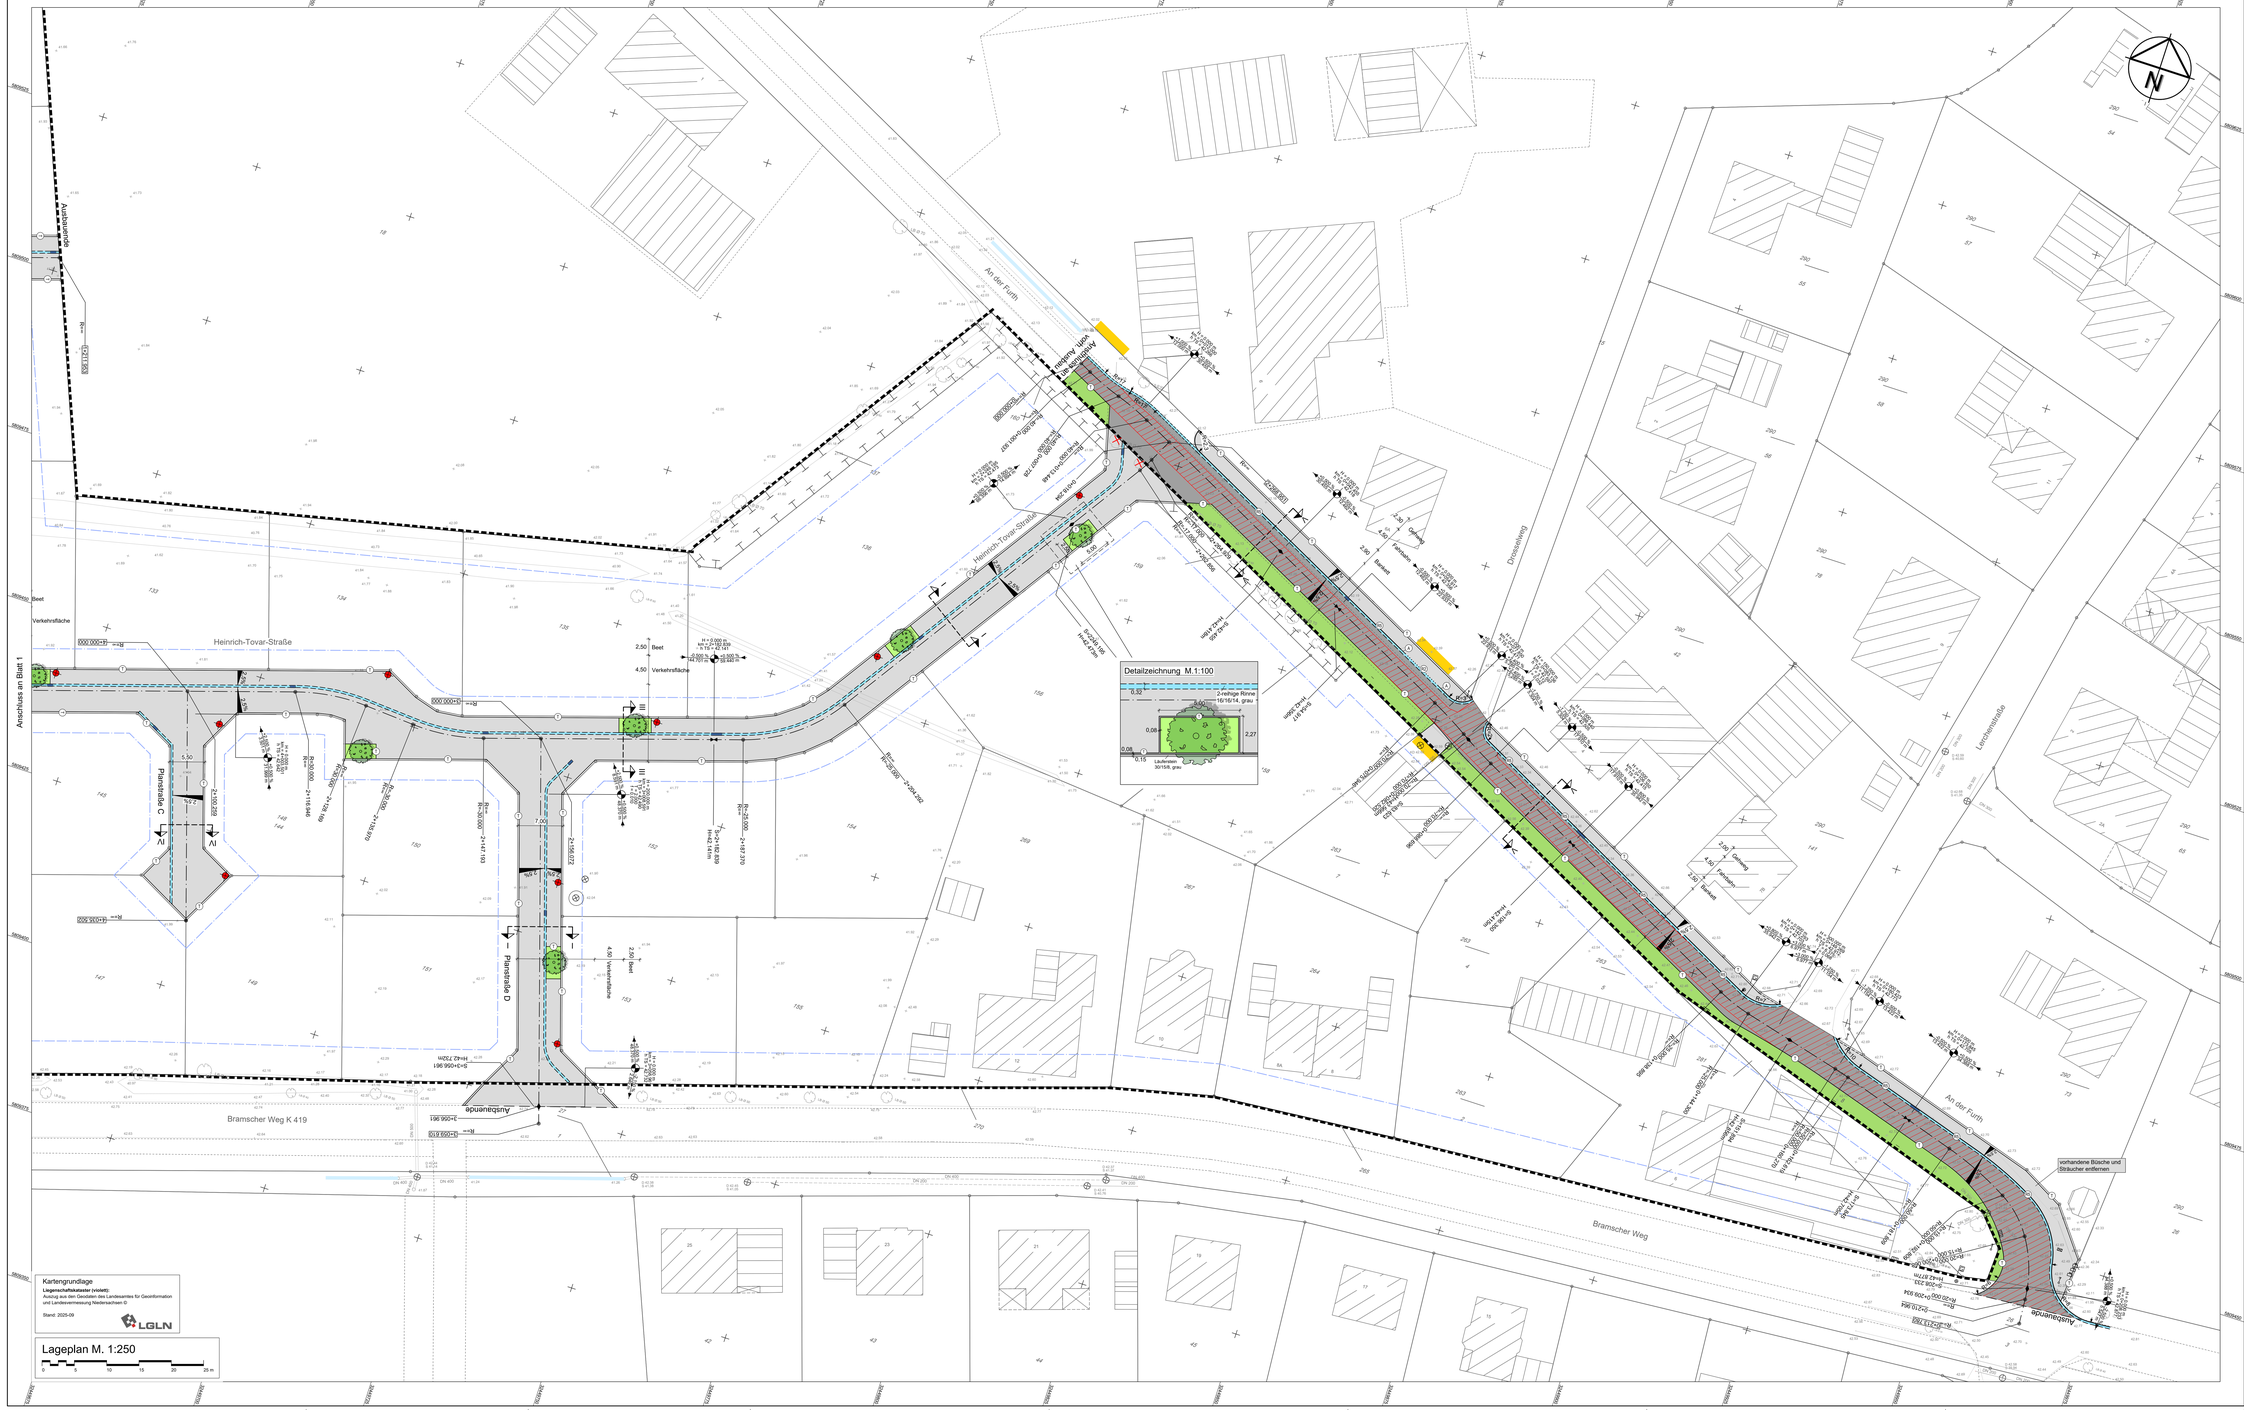

Zeichenerklärung

Bestand:

- Regenwasserkanal
- Schmutzwasserkanal
- Schmutzwasserdruckleitung
- RW-Schacht
- SW-Schacht
- Bohrmeilenpunkt
- Querregung
- Einfahrt
- anzuhaltende Höhe

Planung:

- Asphalt
- Betonsteinpflaster 21/14/8, grau
- Grünanlage
- Deckensanierung
- Banket
- Zweireihige Rinne 16/16/14, grau
- Baum
- Rundbord r=5 15/22 grau
- Übergangsstein (Absenkbar), Übergang auf 1 m
- Tiefbord B25 oder 15/30 grau
- Rundbord r=2 15/22 grau
- Straßenablauf
- Straßenbeleuchtung
- Absperrpfosten
- Baugrenze
- Böschungsbegrenze
- Querregung
- Tiefpunkt
- Hochpunkt
- Ausrundungshalbmesser
- Regelgradiente mit Angabe von Gefälle und Steigung in Prozent, und Länge der Gefälle-/Steigungsstrecke

NUR FÜR AUSSCHREIBUNG

Die Vermessung wurde vom Vermessungsbüro Streif übernommen (Stand: 10.02.2025).
Kartengrundlage: Stand: 2025-01

Nr.	Art der Änderung	Datum	bearbeitet
3			
2			
1			

Bauherr:

Gemeinde Bohmte
Landkreis Osnabrück

Bremer Straße 4
49163 Bohmte
Tel.: 05471 809-0
Fax: 05471 809-99
E-Mail: rathaus@bohmte.de
www.bohmte.de

Ausführungsplanung
Erschließung

B-Plan Nr. 114
„Im Gänseorte"

Lageplan Endausbau

Anlage:	Blatt-Nr.:	Ausfertigung:	Maßstab:	System:
7	2/2		1: 250	ETRS89

Pfad: P:\06 Bohmte\114 Im Gänseorte\PLT\ Grafik\Situa\SITPlot_Lp.dwg / LEA-KAFL_2026-06-27.pdf