


Regelquerschnitt I

Heinrich-Tovar-Straße, Planstraße A/D/E

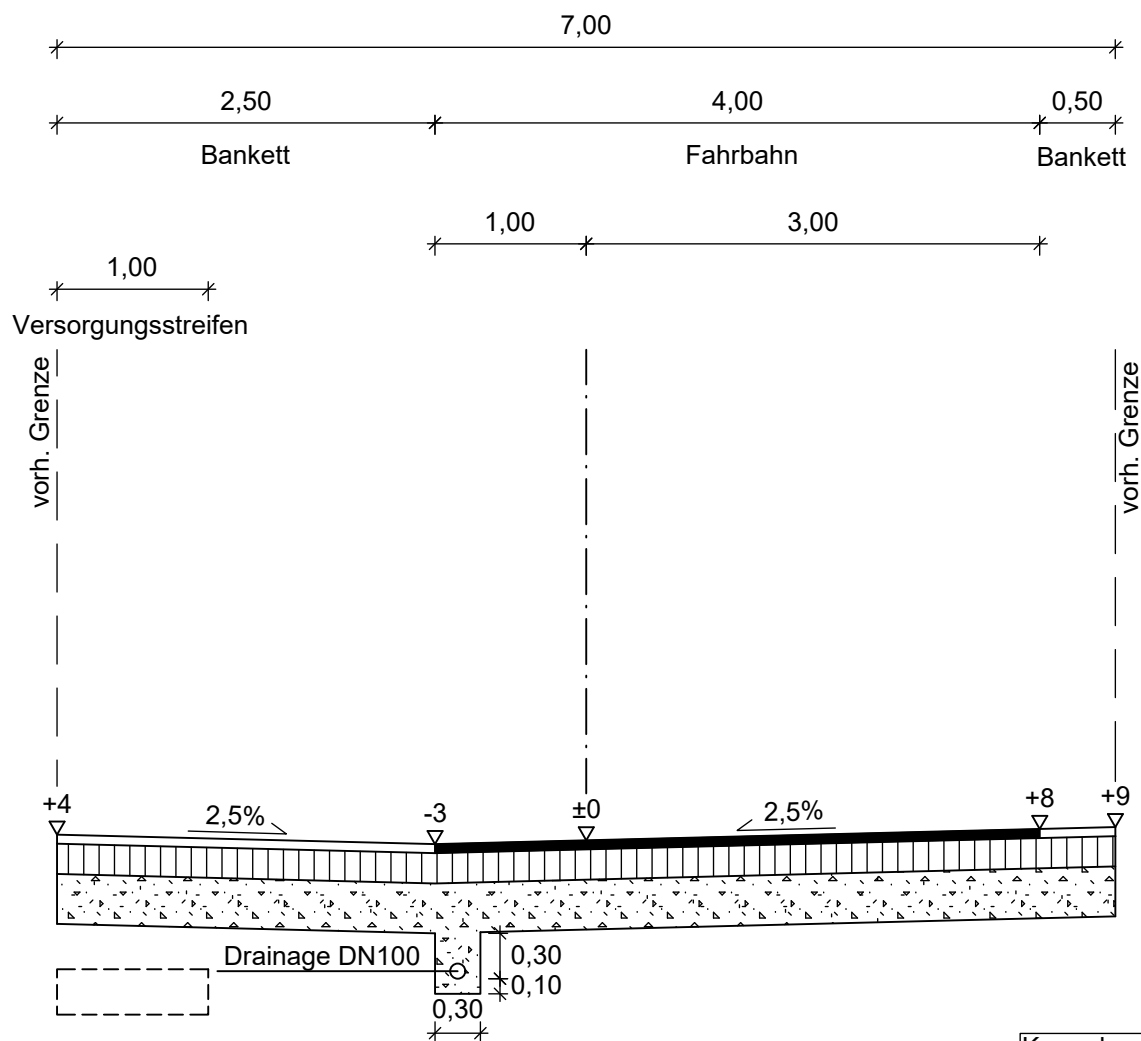


Baustraße:
 $E_{V2} \geq 150 \text{ MPa} \rightarrow 6 \text{ cm}$ Asphalttragdeckschicht AC 16 TD
 $E_{V2} \geq 120 \text{ MPa} \rightarrow 20 \text{ cm}$ Schottertragschicht STS 0/45
 $E_{V2} \geq 45 \text{ MPa} \rightarrow 33 \text{ cm}$ Frostschuttschicht FSS 0/45

59 cm Gesamtaufbau

Belastungsklasse Bk1,0
In Anlehnung an RStO 12, Tafel 3, Zeile 1

Regelquerschnitt II

Planstraße B/C

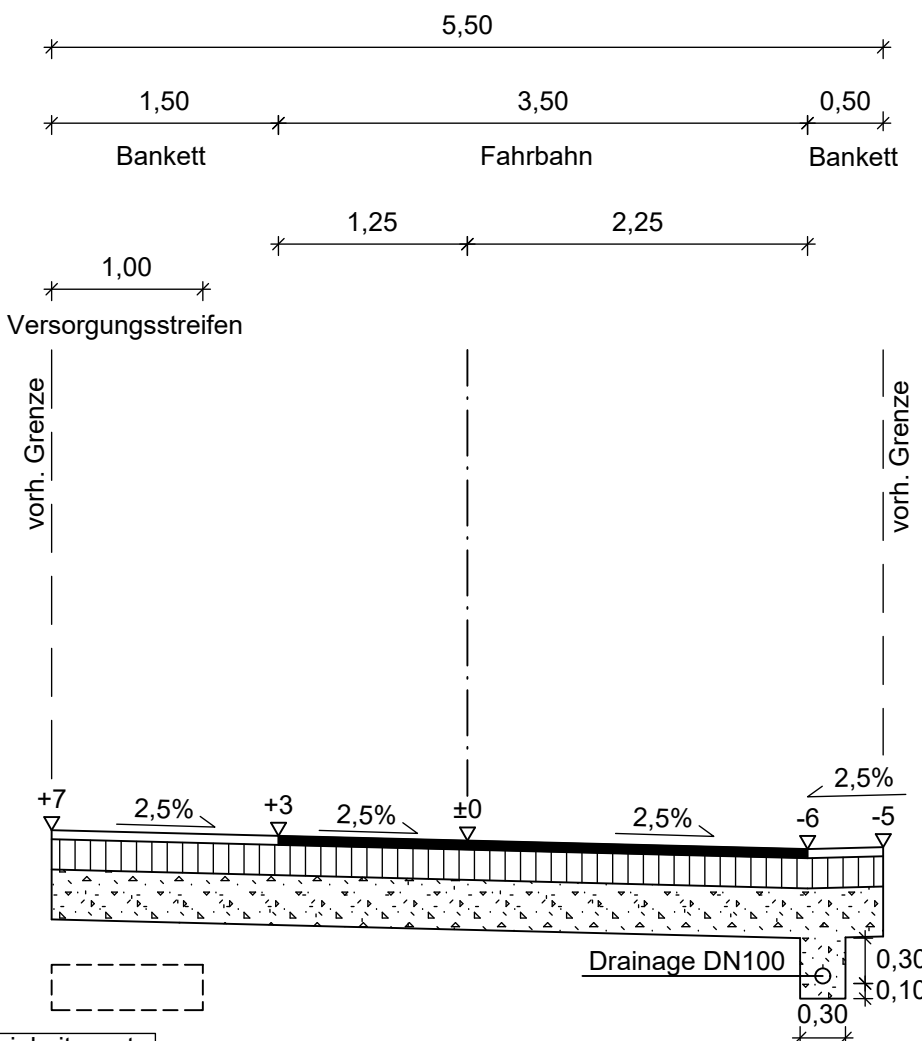

Baustraße:
 $E_{V2} \geq 150 \text{ MPa} \rightarrow 6 \text{ cm}$ Asphalttragdeckschicht AC 16 TD
 $E_{V2} \geq 120 \text{ MPa} \rightarrow 20 \text{ cm}$ Schottertragschicht STS 0/45
 $E_{V2} \geq 45 \text{ MPa} \rightarrow 33 \text{ cm}$ Frostschuttschicht FSS 0/45

59 cm Gesamtaufbau

Belastungsklasse Bk1,0
In Anlehnung an RStO 12, Tafel 3, Zeile 1

NUR FÜR AUSSCHREIBUNG

Hinweis:

3			
2			
1			
Nr.	Art der Änderung	Datum	bearbeitet

Bauherr:



Gemeinde Bohmte
Landkreis Osnabrück

Bremer Straße 4
49163 Bohmte
Tel.: 05471 808-0
Fax: 05471 808-99
E-Mail: rathaus@bohmte.de
www.bohmte.de

Entwurf
Erschließung

B-Plan Nr. 114
„Im Gänseorte“

Regelquerschnitt Baustraße I-II

Anlage: 8	Blatt-Nr.: 1/1	Ausfertigung:	Maßstab: 1: 50	System:
--------------	-------------------	---------------	-------------------	---------