


Regelquerschnitt I

Heinrich-Tovar-Straße, Planstraße A/D/E

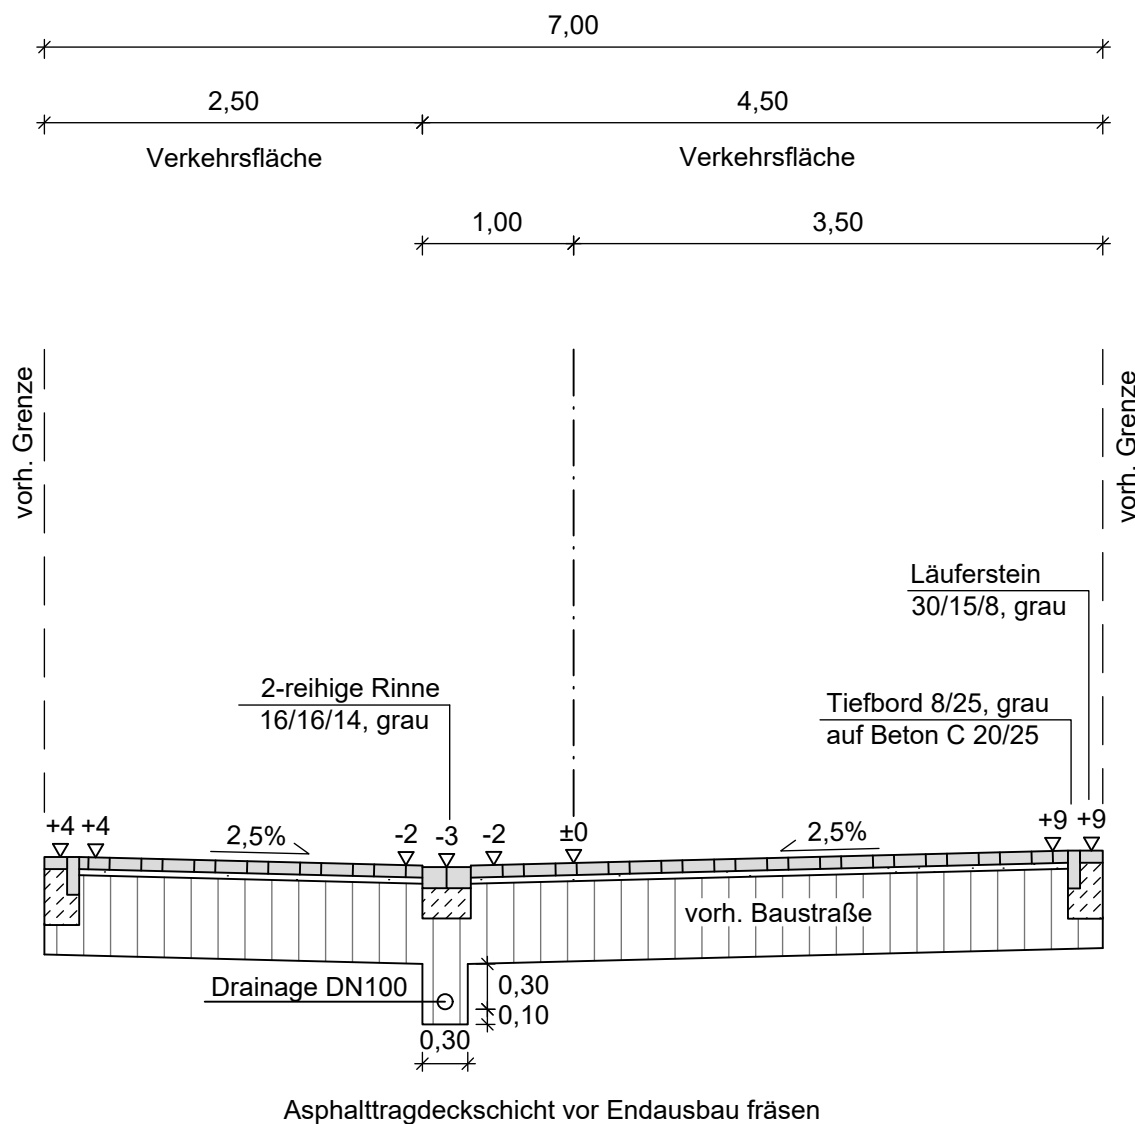


Verkehrsfläche:	Baustraße:
8 cm Betonsteinpflaster Optima Fusion 21/14/8, grau E _{V2} ≥ 150 MPa ∇ 4 cm Brechsand 0/5 ----- 12 cm Restaufbau	E _{V2} ≥ 150 MPa ∇ 6 cm Asphalttragdeckschicht AC 16 TD E _{V2} ≥ 120 MPa ∇ 20 cm Schottertragschicht STS 0/45 E _{V2} ≥ 45 MPa ∇ 33 cm Frostschuttschicht FSS 0/45 ----- 59 cm Gesamtaufbau

Belastungsklasse Bk1,0
gemäß RStO 12, Tafel 3, Zeile 1

Regelquerschnitt II

Heinrich-Tovar-Straße, Planstraße A/D/E

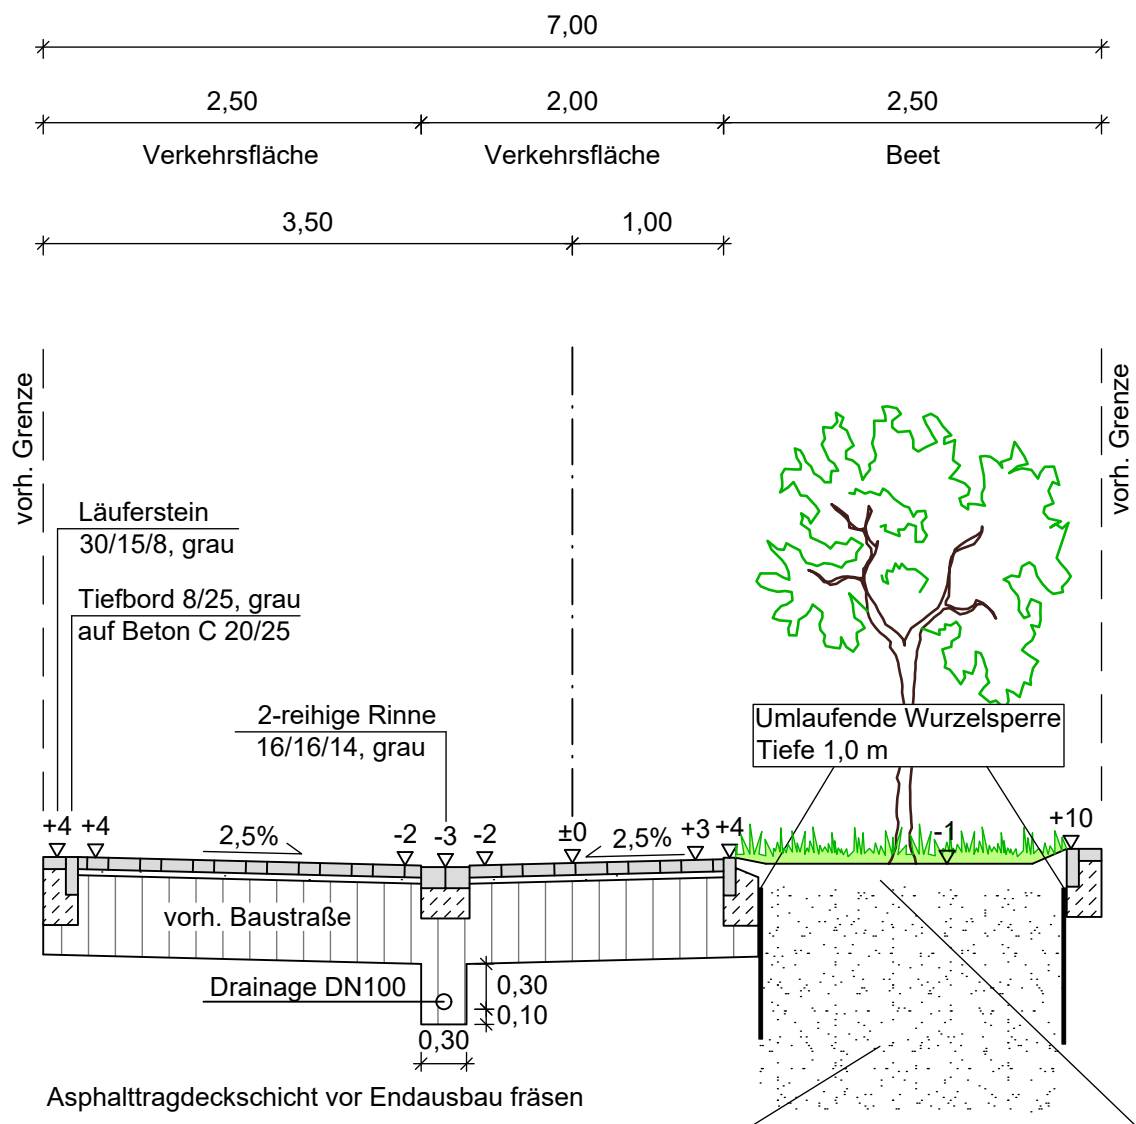


Verkehrsfläche:	Baustraße:
8 cm Betonsteinpflaster Optima Fusion 21/14/8, grau E _{V2} ≥ 150 MPa ∇ 4 cm Brechsand 0/5 ----- 12 cm Restaufbau	E _{V2} ≥ 150 MPa ∇ 6 cm Asphalttragdeckschicht AC 16 TD E _{V2} ≥ 120 MPa ∇ 20 cm Schottertragschicht STS 0/45 E _{V2} ≥ 45 MPa ∇ 33 cm Frostschuttschicht FSS 0/45 ----- 59 cm Gesamtaufbau

Belastungsklasse Bk1,0
gemäß RStO 12, Tafel 3, Zeile 1

Regelquerschnitt III

Heinrich-Tovar-Straße, Planstraße A

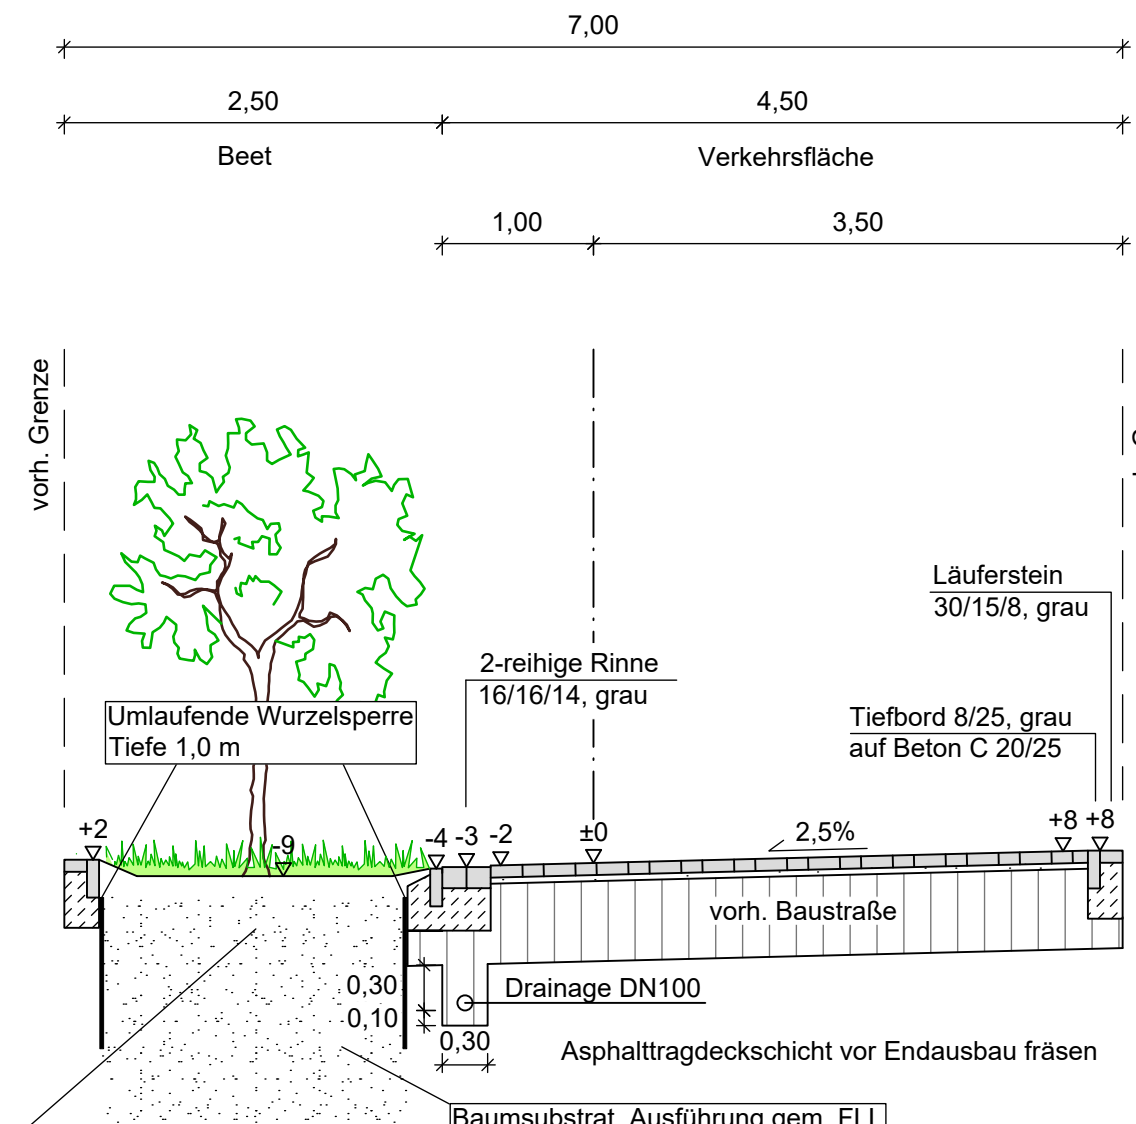

Verkehrsfläche:	Baustraße:
8 cm Betonsteinpflaster Optima Fusion 21/14/8, grau E _{V2} ≥ 150 MPa ∇ 4 cm Brechsand 0/5 ----- 12 cm Restaufbau	E _{V2} ≥ 150 MPa ∇ 6 cm Asphalttragdeckschicht AC 16 TD E _{V2} ≥ 120 MPa ∇ 20 cm Schottertragschicht STS 0/45 E _{V2} ≥ 45 MPa ∇ 33 cm Frostschuttschicht FSS 0/45 ----- 59 cm Gesamtaufbau

Belastungsklasse Bk1,0
gemäß RStO 12, Tafel 3, Zeile 1

NUR FÜR AUSSCHREIBUNG

Hinweis:

3			
2			
1			
Nr.	Art der Änderung	Datum	bearbeitet



Gemeinde Bohmte
Landkreis Osnabrück

Bauherr:
Bremer Straße 4
49163 Bohmte
Tel.: 05471 808-0
Fax: 05471 808-99
E-Mail: rathaus@bohmte.de
www.bohmte.de

Entwurf
Erschließung

B-Plan Nr. 114
„Im Gänseorte“

Regelquerschnitt Endausbau I-III

Anlage: 9	Blatt-Nr.: 1/2	Ausfertigung:	Maßstab: 1: 50	System:
--------------	-------------------	---------------	-------------------	---------