



Regelquerschnitt IV

Planstraße B/C

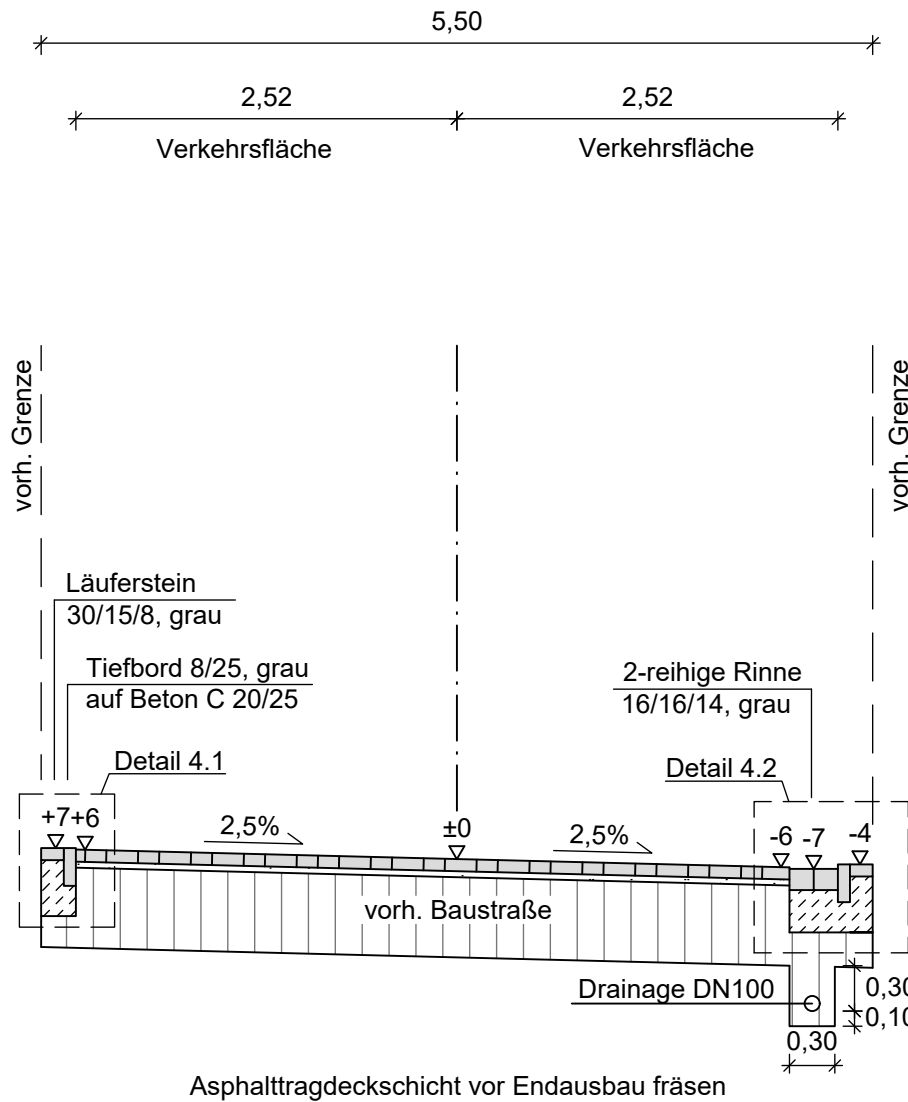

Regelquerschnitt V

An der Furth

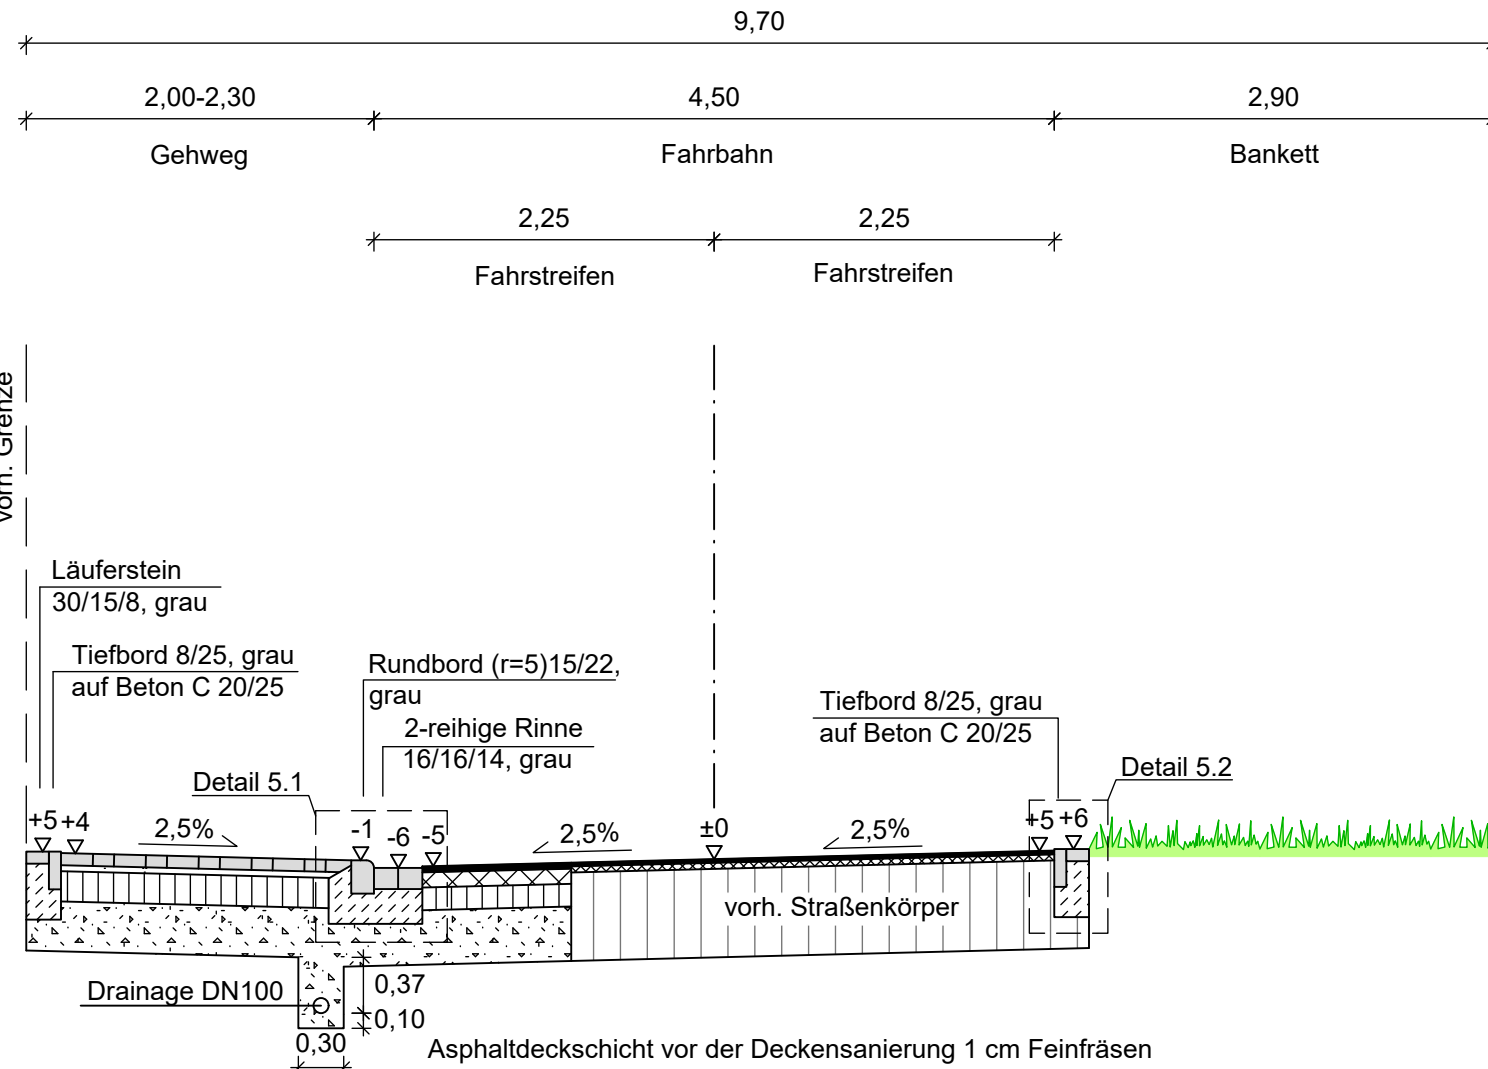

NUR FÜR AUSSCHREIBUNG

Hinweis:

3			
2			
1			
Nr.	Art der Änderung	Datum	bearbeitet

Bauherr:



Gemeinde Bohmte
Landkreis Osnabrück

Bremer Straße 4
49163 Bohmte
Tel.: 05471 808-0
Fax: 05471 808-99
E-Mail: rathaus@bohmte.de
www.bohmte.de

Ausführungsplanung
Erschließung

B-Plan Nr. 114
„Im Gänseorte“

Regelquerschnitt Endausbau IV-V

Anlage: 9	Blatt-Nr.: 2/2	Ausfertigung:	Maßstab: 1: 50	System:
--------------	-------------------	---------------	-------------------	---------

Pfad: P:\206 Bohmte\147 Im Gänseorte\PI11 Grafik\Strbau\DWG-Pläne\RQ.dwg / RQ2-E-A-NFA_2026-08-27.pdf

Verkehrsfläche:

8 cm Betonsteinpflaster Optima Fusion 21/14/8, grau
 $E_{V2} \geq 150 \text{ MPa}$ ∇ 4 cm Brechsand 0/5

12 cm Restaufbau

Baustraße:

$E_{V2} \geq 150 \text{ MPa}$ ∇ 6 cm Asphalttragdeckschicht AC 16 TD
 $E_{V2} \geq 120 \text{ MPa}$ ∇ 20 cm Schottertragschicht STS 0/45
 $E_{V2} \geq 45 \text{ MPa}$ ∇ 33 cm Frostschuttschicht FSS 0/45

59 cm Gesamtaufbau

Gehweg:

8 cm Betonsteinpflaster Optima Fusion 21/14/8, grau
4 cm Brechsand 0/5
20 cm Schottertragschicht STS 0/45
33 cm Frostschuttschicht FSS 0/45

65 cm Gesamtaufbau

Fahrbahn neu:


4 cm Asphaltdeckschicht AC 8 D N
50/70 // 50/80 VL
 $E_{V2} \geq 150 \text{ MPa}$ ∇ 10 cm Asphalttragschicht AC 32 T N
50/70 // 50/80 VL
 $E_{V2} \geq 120 \text{ MPa}$ ∇ 15 cm Schottertragschicht STS 0/45
 $E_{V2} \geq 45 \text{ MPa}$ ∇ 36 cm Frostschuttschicht FSS 0/45

65 cm Gesamtaufbau

Fahrbahnsanierung:



$\geq 2,5 \text{ cm}$ Asphaltdeckschicht AC 8 D N
50/70 // 50/80 VL
 $\geq 4,0 \text{ cm}$ Asphaltbinderschicht AC 16 B N
50/70 // 50/80 VL

 $\geq 6,5 \text{ cm}$ Restaufbau

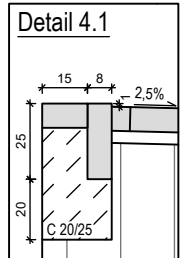

Belastungsklasse Bk1,0

gemäß RStO 12, Tafel 3, Zeile 1

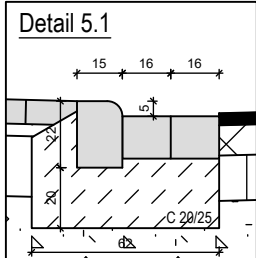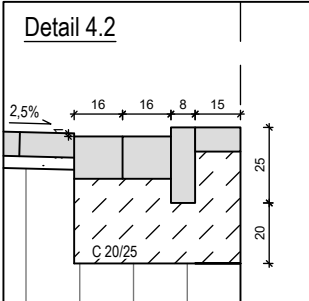

Belastungsklasse Bk1,0

gemäß RStO 12, Tafel 3, Zeile 1

Belastungsklasse Bk1,0

gemäß RStO 12, Tafel 1, Zeile 3

