


Copyright reserved

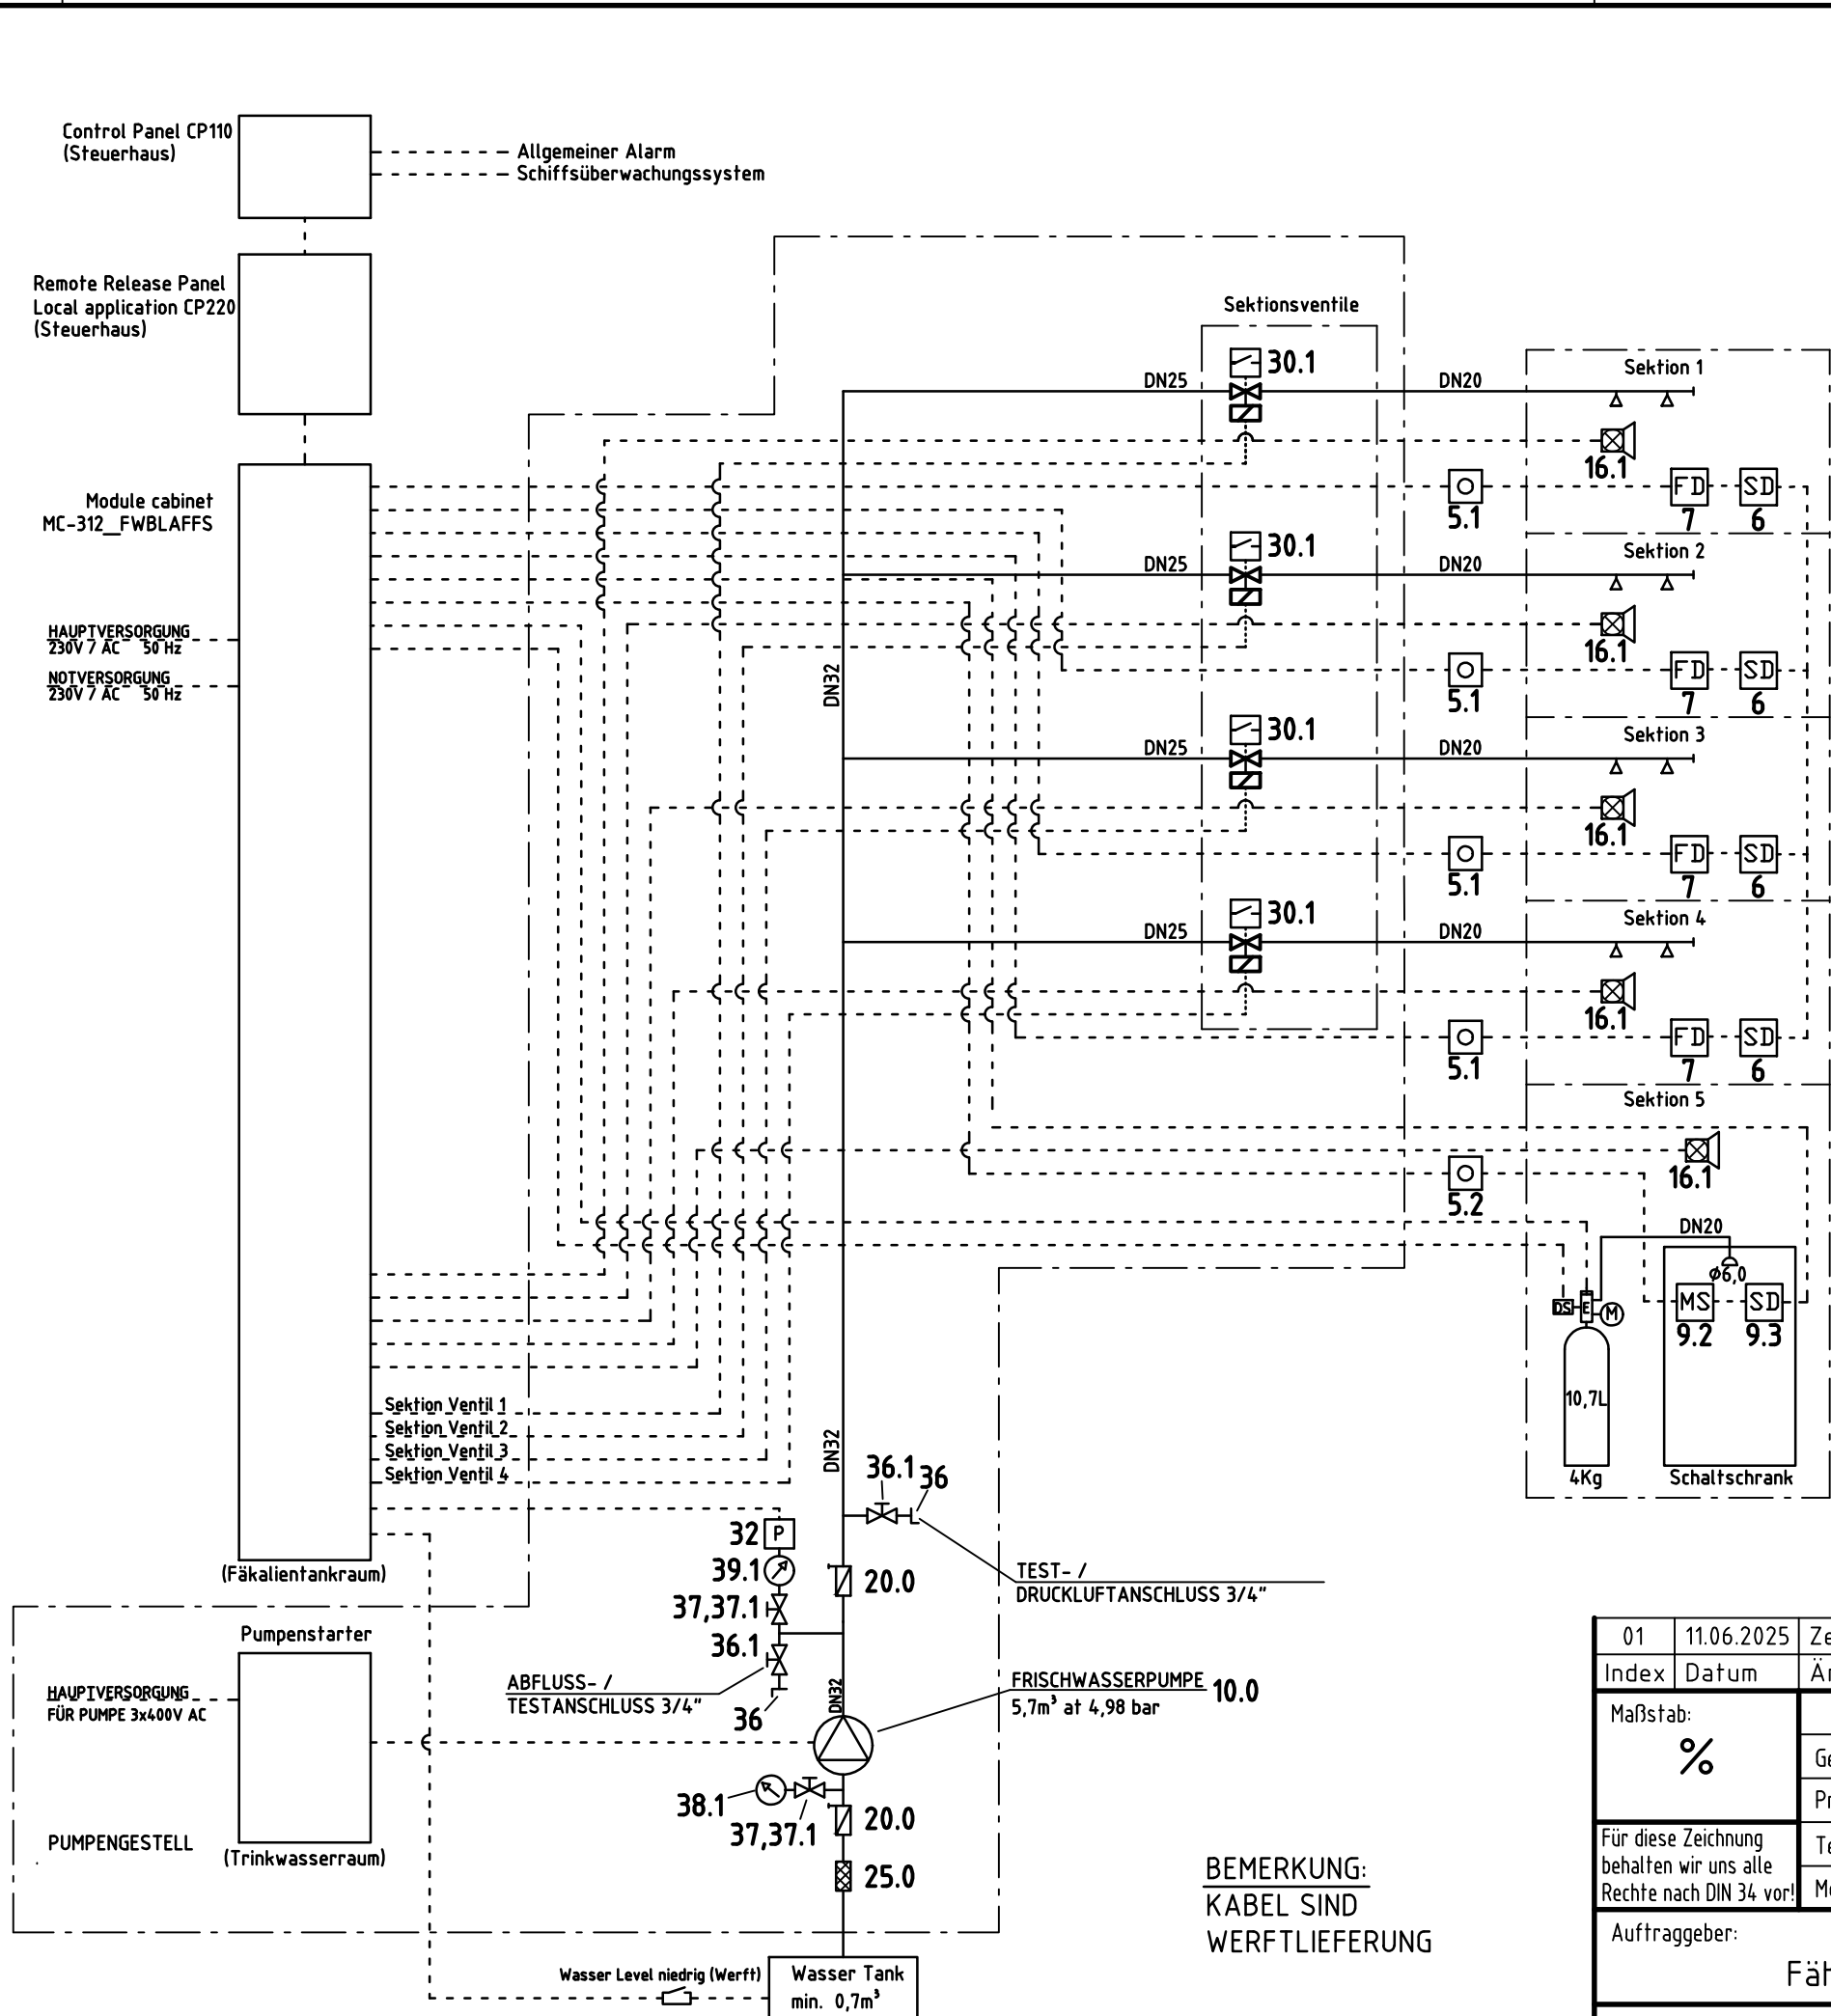

SEKTION	OBJEKTSCHUTZ	SEKTION VENTIL
1	HAUPTMASCHINE 1	DN25
2	HAUPTMASCHINE 2	DN25
3	HILFSDIESEL 1	DN25
4	HILFSDIESEL 2	DN25
5	SCHALTAFEL	MX1230 FLASCHE

Teiliste Nr.	Symbol	Name
	—	Stahlrohr, verzinkt
36, 36.1	⌵	Test und Druckluftanschluss
38.1, 39.1	⊙	Druckmanometer
20.0	⌵	Absperrbares Rückschlagventil
25.0	⊗	Sieb: Strainer Typ 1
	Δ	M5-Düse 1/2"
	△	MX1230-Düse NCD-TYP 360°
16.1	⊗	Akustisch/optischer Alarm PAX 124V DC
6, 9.3	SD	Rauchmelder: ORB-OP-42001-MAR
7	FD	Feuermelder: 800/24 VST-K-NT A
9.3	MS	Multisensor: ORB-OH-43001-MAR
32	P	Druckschalter: PMS 3
5.1, 5.2	⊙	Lokale Auslöseeinrichtung
37, 37.1	⌵	Absperr- oder Ablassventil
30.1	⌵	Endschalter
30.1	⌵	Sektionsventil mit E-Motor 24V DC
	⌵	MX1230 Flasche 10,7L / 4Kg mit elektrischer Auslösung und Druckschalter
10.0	⊙	Frischwasserpumpe 5,7m³/h bei 4,98 bar
	⌵	Pegelschalter (Werftlieferung)

01	11.06.2025	Zeichnung wie gebaut "as built"						Steinberg				
Index	Datum	Änderung			Vorabzug		Montageplan		Revisionsplan	Gez.:	Gepr.:	
Maßstab: %		2025	Date:	Name:	 Minimax Fire Solutions International GmbH Competence Center Marine Im Weddern 25, 23858 Reinfeld Telefon +49 4533/7884-0 Telefax +49 4533/7884-142							
		Gezeichnet:	28.03.	Steinberg								
		Projektleitung:	18.03.	Karapete								
Für diese Zeichnung behalten wir uns alle Rechte nach DIN 34 vor!		Techn. Leitung:	18.03.	Kunze	Projekt: LOKAL APPLIKATION SYSTEM							
		Montageleitung:										
Auftraggeber: HADAG Fährschiff ELBMEILE					Planinhalt FUNKTIONSSCHEMA							
Ers. für:		Ers. durch:			Zeichnungsnr.: 2-2076-483-51/02						Index	Format
Ursprung:											1	A3