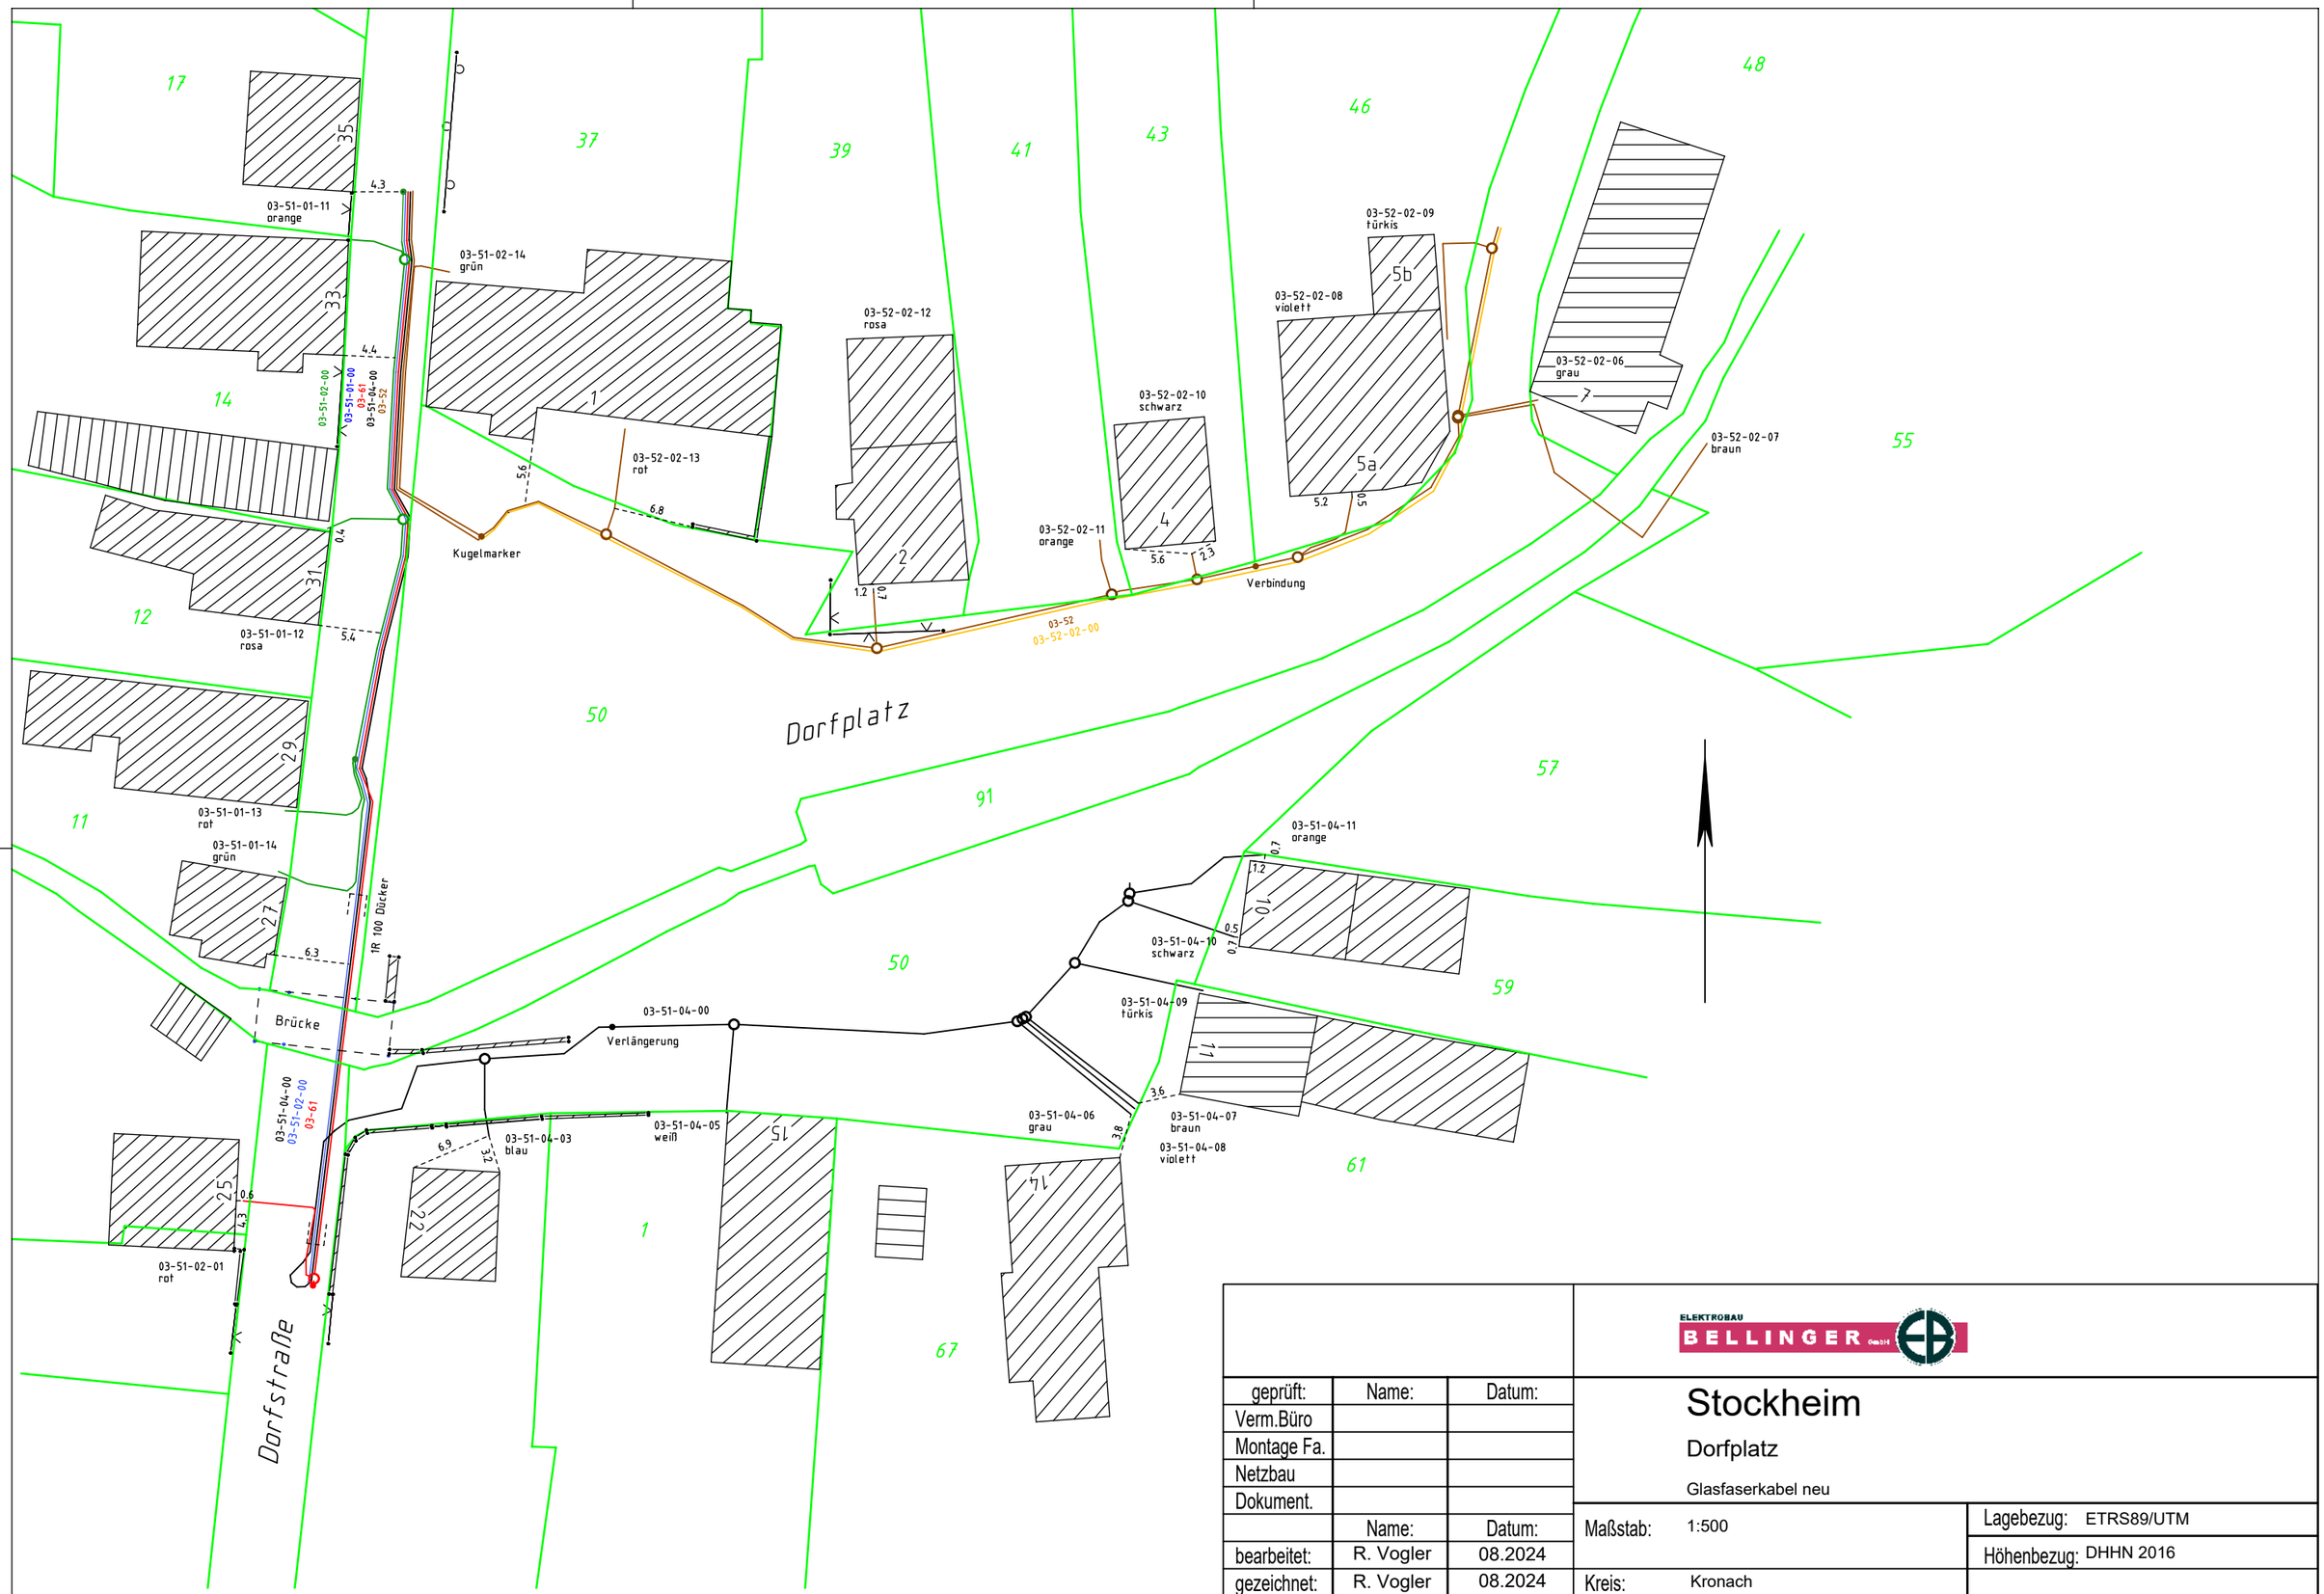

geprüft:	Name:	Datum:
Verm.Büro		
Montage Fa.		
Netzbau		
Dokument.		
	Name:	Datum:
bearbeitet:	R. Vogler	08.2024
gezeichnet:	R. Vogler	08.2024

Kataster- und Ingenieurvermessung
Dipl.-Ing. Uwe Eberhard
Apothekergasse 7
98646 Hildburghausen

ELEKTROBAU BELLINGER GmbH

Stockheim

Dorfplatz

Glasfaserkabel neu

Maßstab: 1:500	Lagebezug: ETRS89/UTM
	Höhenbezug: DHHN 2016
Kreis: Kronach	
Gemeinde: Stockheim	Regelblatt:
Gemarkung: Reitsch	Auftragsnr.:
gemessen im: Oktober 2023 bis Juli 2024	Entstehungsnachweis:
	Blatt : 1/1