


H

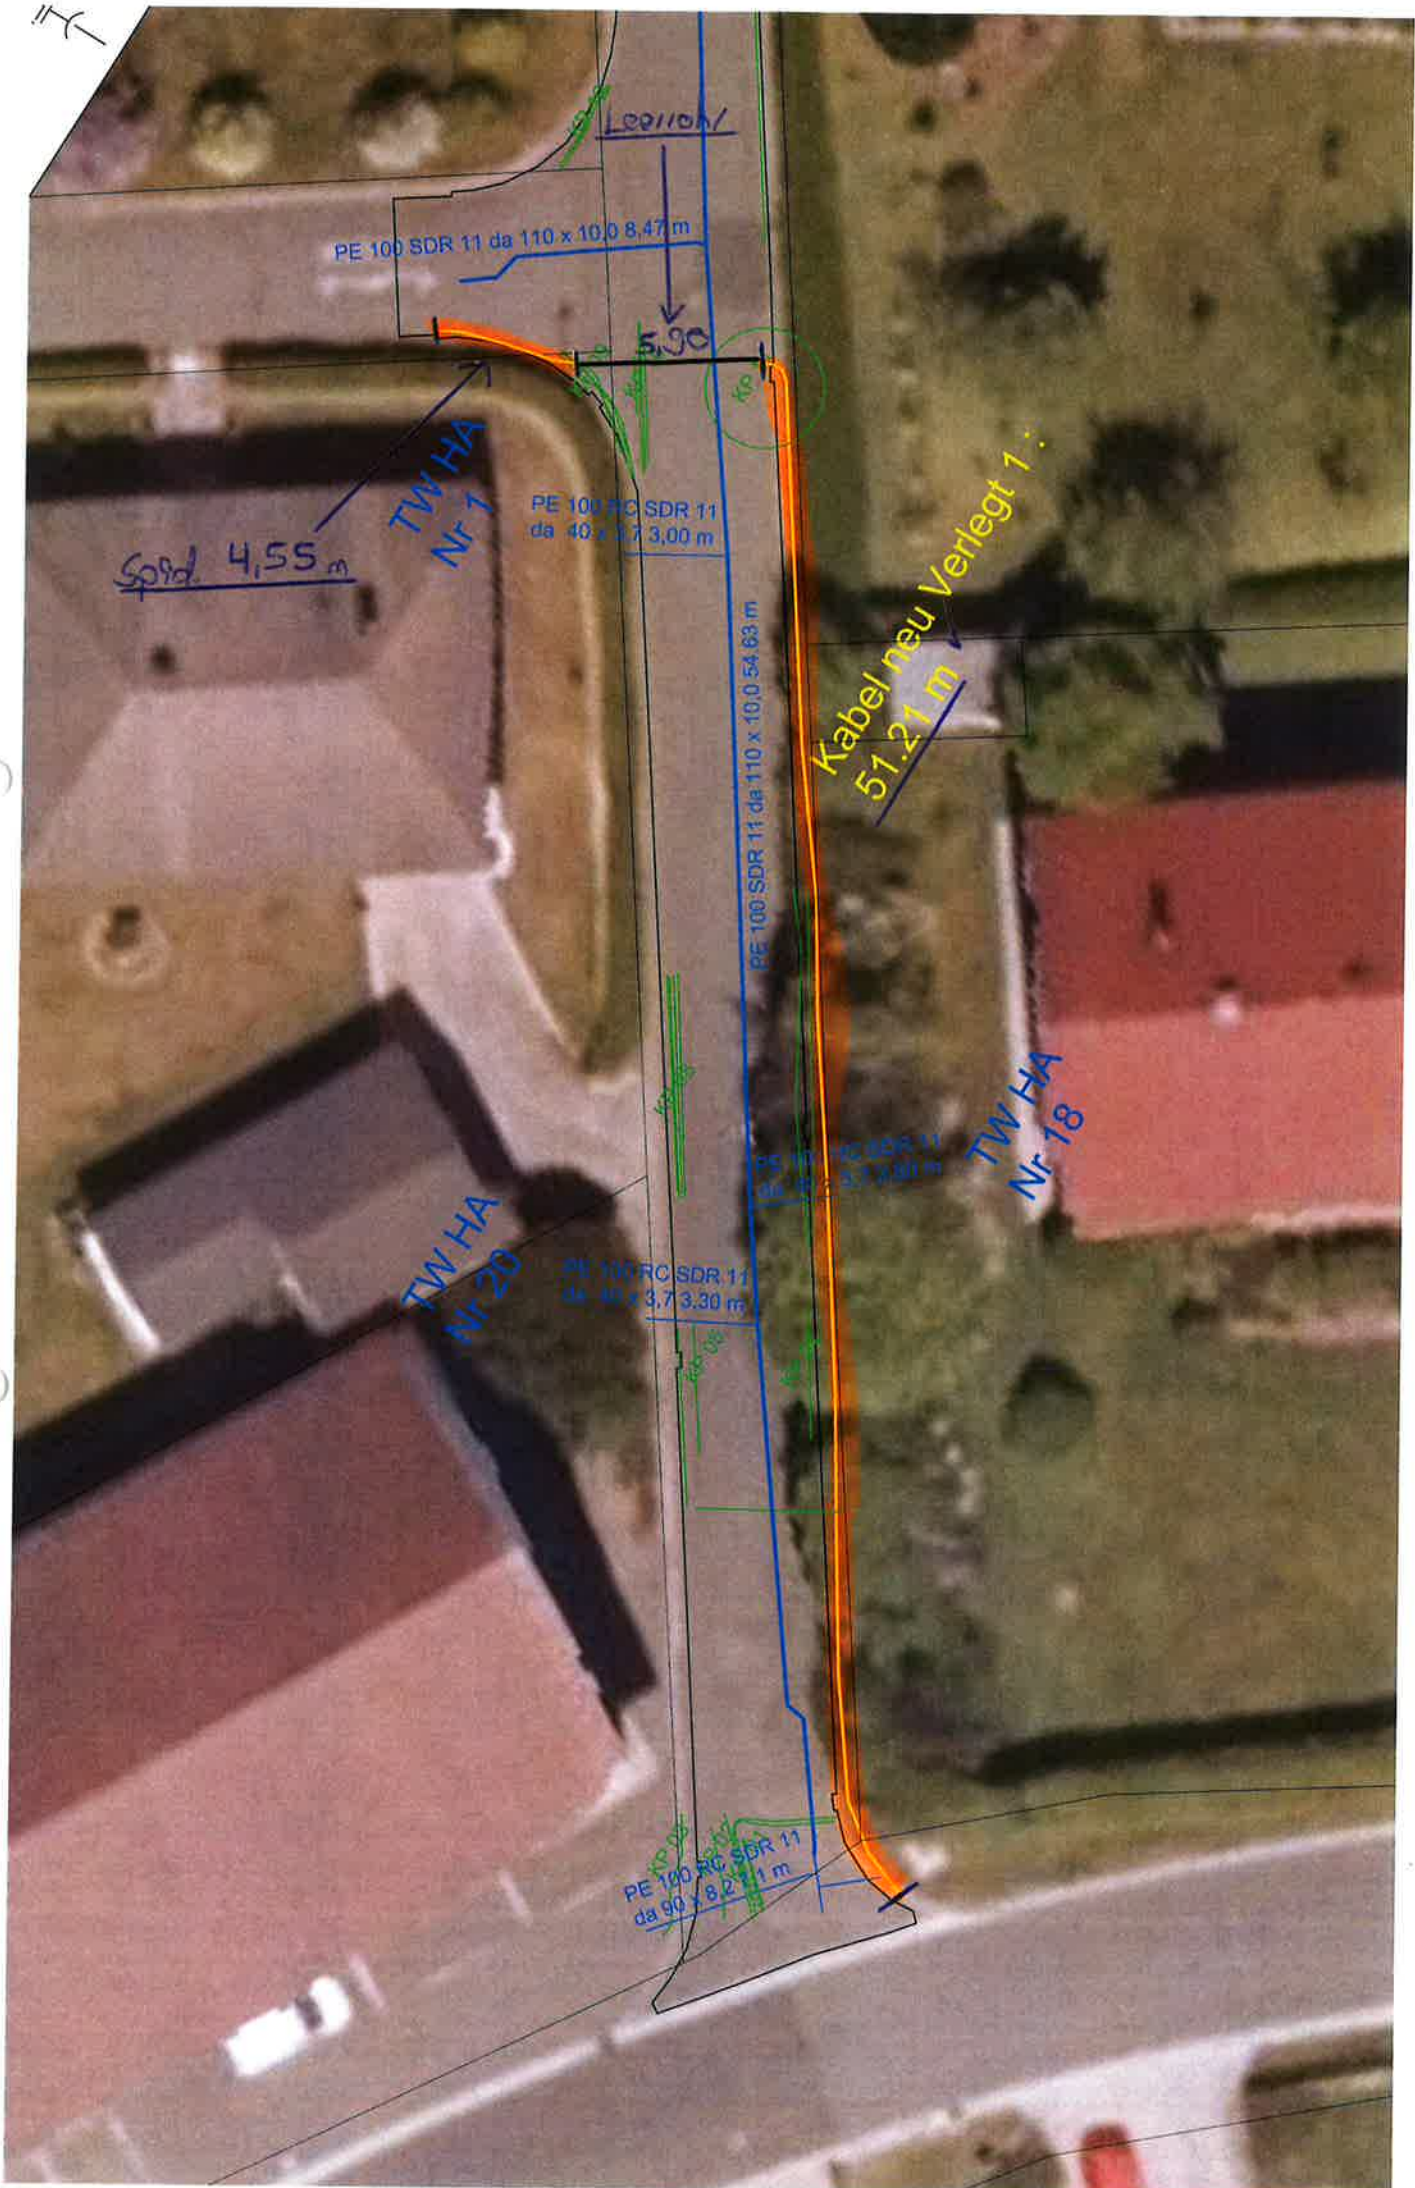

LEON/

PE 100 SDR 11 da 110 x 10,0 8,47 m

5,90

Spröde 4,55 m

TW HA
Nr 7

PE 100 RC SDR 11
da 40 x 3,7 3,00 m

Kabel neu Verlegt 1
51,21 m

PE 100 SDR 11 da 110 x 10,0 54,63 m


PE 100 RC SDR 11
da 40 x 3,7 3,30 m

TW HA
Nr 18

TW HA
Nr 20

PE 100 RC SDR 11
da 40 x 3,7 3,30 m

PE 100 RC SDR 11
da 90 x 8,2 11 m

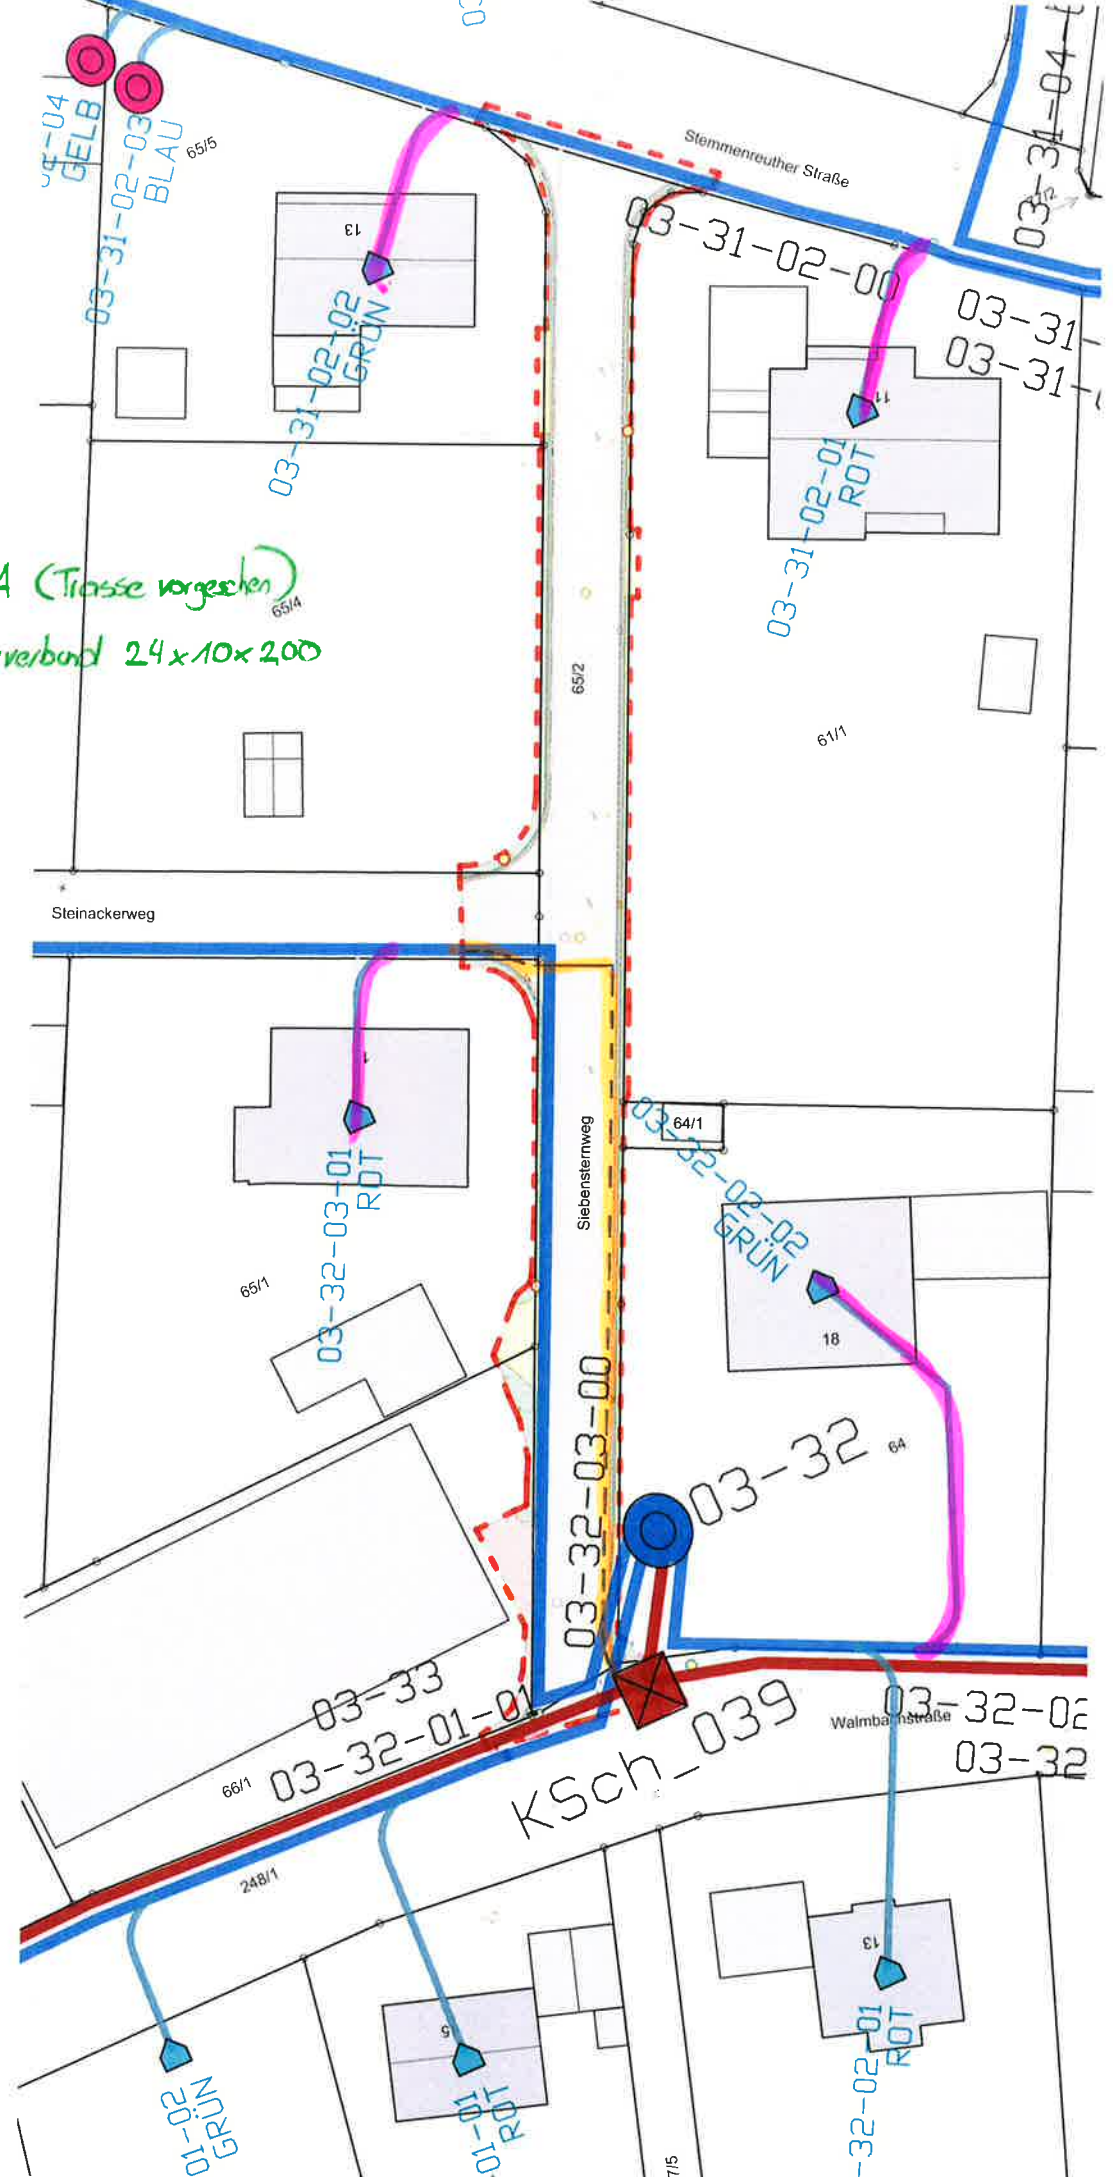

■ HA (Trasse vorgesehen)
■ Rohrverbund 24x10x200