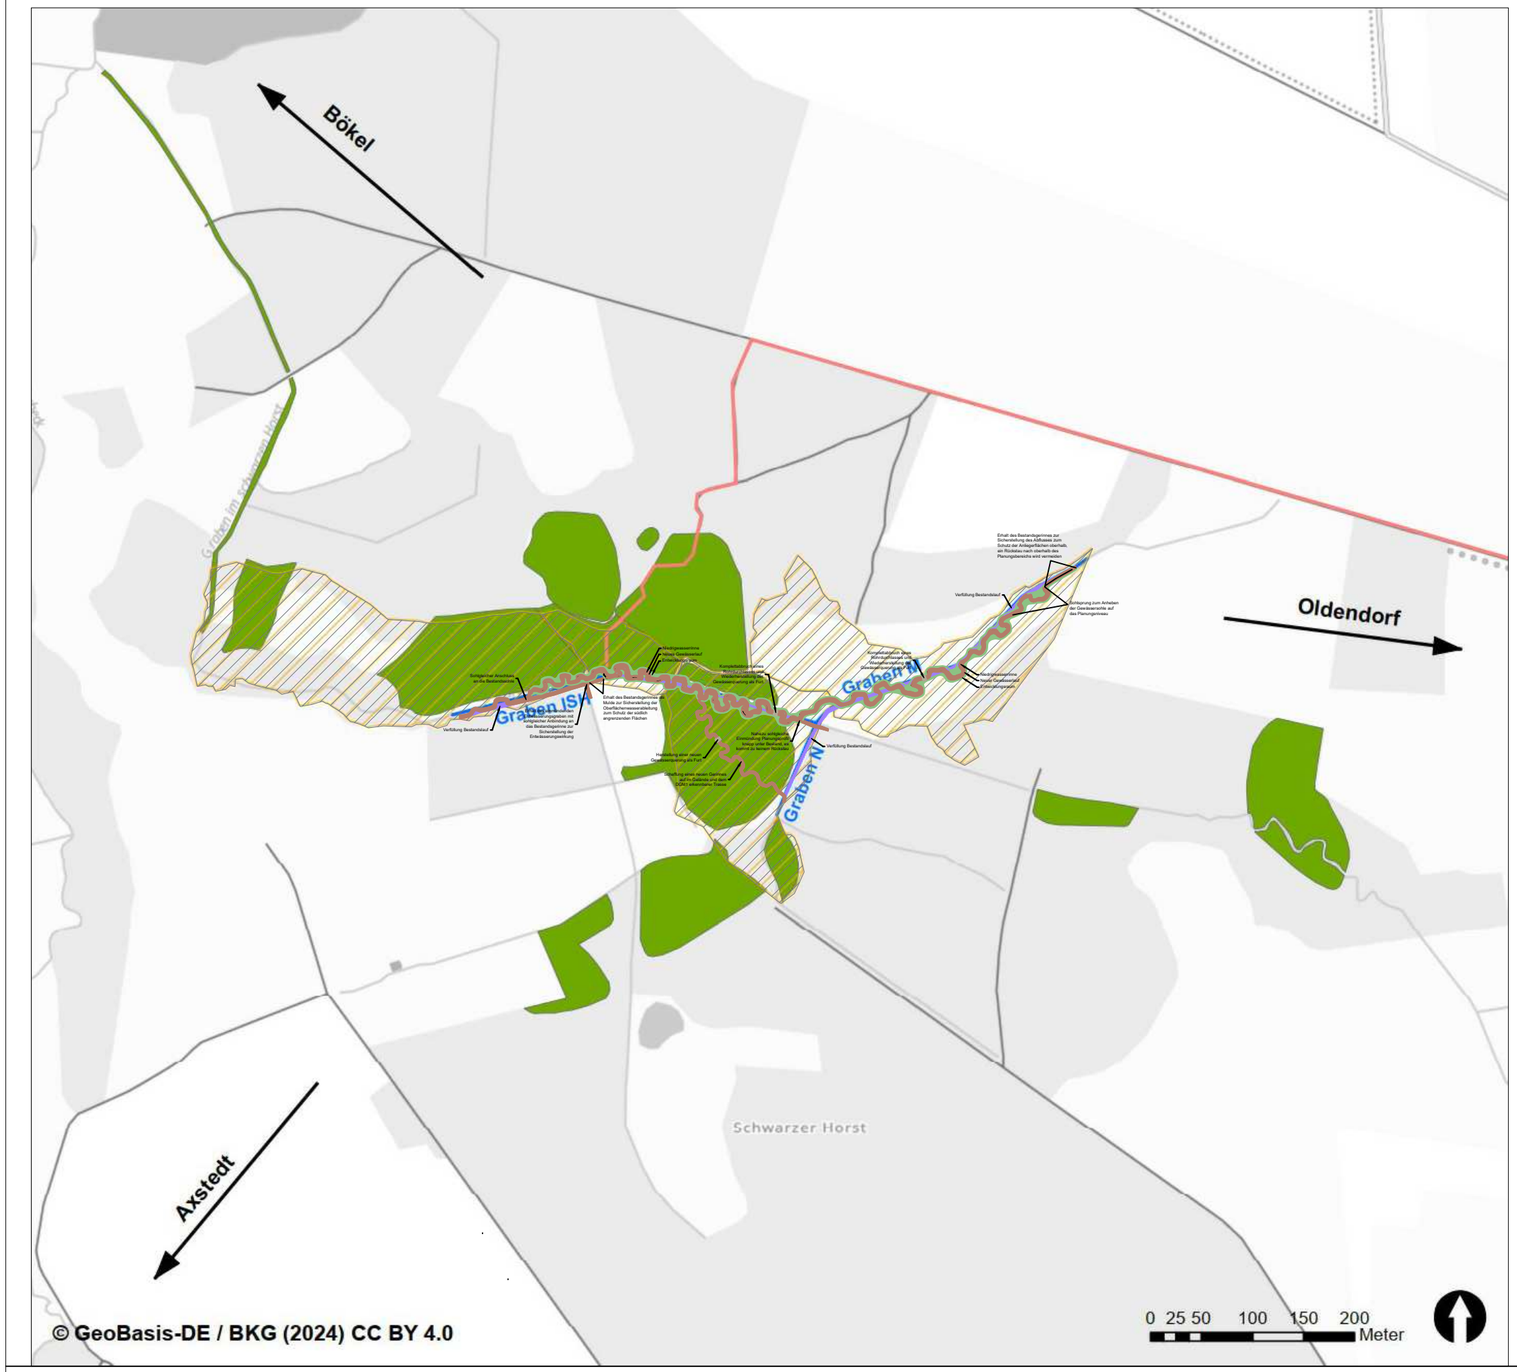

Legende

- Geschützte Biotope nach § 30 BNatSchG
- verfügbare Flächen
- Betroffene Fließgewässerabschnitte
- Geplante Baustellenandienung

Auftraggeber:

Biologische Station Osterholz e.V.
Ökologische Station

Lindenstraße 40
27711 Osterholz-Scharmbeck

Projekt:

Fließgewässer- und Auenentwicklung des Grabens im Schwarzen Horst und des Grabens M auf einer Strecke von knapp 700 m
Ausführungsplanung

Karte:	Maßstab:	Bearbeitung:
Übersicht	1 : 5.000	

Auftragnehmer:

UIH
Planungsbüro
Neue Straße 26 • 37671 Höxter
Telefon: 05271/6987-0 • Fax: -6987-29
E-Mail: info@uih.de • Internet: www.uih.d