Längsprofil Graben M
Bestand

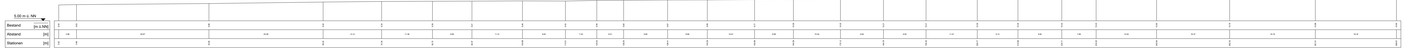

Längsprofil Graben M
Planung

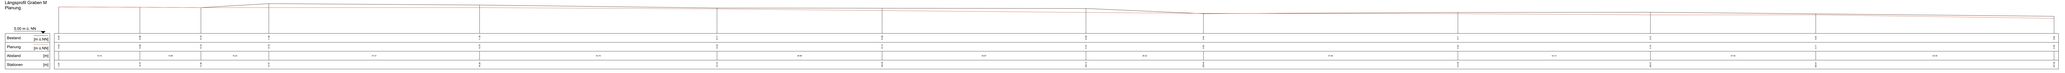

Längsprofil Graben ISH
Bestand

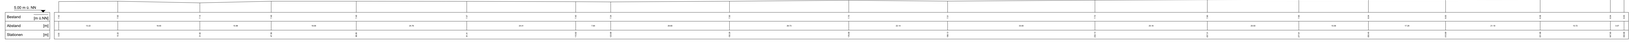

Längsprofil Graben ISH
Planung

Auftraggeber:

Biologische Station Osterholz e.V.
Ökologische Station

Lindenstraße 40
27711 Osterholz-Scharmbeck

Projekt:

Fließgewässer- und Auenentwicklung des Grabens im Schwarzen Horst und des Grabens M auf einer Strecke von knapp 700 m

Ausführungsplanung

Karte 4, Blatt 5:	Maßstab:	Bearbeitung:
Längsprofile Bestand/Planung	1:200	B. Christ

Auftragnehmer:

UIH
Planungsbüro

Neue Straße 26 • 37671 Höxter
Telefon: 05271/6918-0 • Fax: 6987-20
E-Mail: info@uih.de • Internet: www.uih.de