TP 1
Neubau
(bereits fertiggestellt)

TP 2
Sporthalle

TP 4
90er Jahre
Gebäude

TP 5
50er Jahre
Gebäude

TP 6
Aquarium

TP 6
Aula

TP 7
70er Jahre
Gebäude

Lichthof 2

Basketballfeld

Schulzentrum
Herne-Sodingen

Asphalt

Pflaster

Pflanzbeet

Rettungstreppe

Schornstein

Bank

Fahrradständer

Tischtennis

Spielfeld

Klettergerüst

Terrasse

Rasengittersteine

Anschluss an best. Schacht
Sohle örtlich PRÜFEN!

vorh. Leitung an neuen Schacht anschließen

Anschluss für 2. BA wasserdicht verschließen und vermarken

Entlastungsbauwerk
D 68.50 m
S 66.80 m
KE 66.90 m (Einl2)

RRB:
Sohle: 67,00 ü. NHN
Überlaufschwelle: 68,00 ü. NHN
max. Einstauhöhe: 68,25 ü. NHN
Volumen: 460 m³

Ausl4
D m
S 67.87 m

Ausl3
D m
S 69.20 m

Einl2
D m
S 67.00 m

Ausl2
D m
S 68.30 m

Aufstellfläche für die Feuerwehr 12 x 7 m

Einbauöffnung im Gehweg

Eingänge Sporthalle

Masterfläche für Wärmepumpen

Stützwand

Mauer

Müll

Baum

Graben

Gitter

Tor

Fahrradständer

Basketballkorb

Rettungstreppe

Schornstein

Terrasse

Bauwerk

Spielfeld

Klettergerüst

Tischtennis

Fahrradständer

Rasengittersteine

Pflaster

Asphalt

Bank

Mauer

Graben

Gitter

Tor

Müll

Baum

Basketballkorb

Fahrradständer

Rettungstreppe

Schornstein

Terrasse

Bauwerk

Spielfeld

Klettergerüst

Tischtennis

Fahrradständer

Rasengittersteine

Pflaster

Asphalt

Bank

Mauer

Graben

Gitter

Tor

Müll

Baum

Basketballkorb

Fahrradständer

Rettungstreppe

Schornstein

Terrasse

Bauwerk

Spielfeld

Klettergerüst

Tischtennis

Fahrradständer

Rasengittersteine

Pflaster

Asphalt

Bank

Mauer

Graben

Gitter

Tor

Müll

Baum

DATUM	ÄNDERUNG	ID	INDEX

LEGENDE

BRH und Töhöhen angegeben von OKFF

UK	Unterkante
OK	Oberkante
FF	Fertigfußboden
BRH	Brüstungshöhe
RR	Regenrohr

hBn	Hochfeuerhemmend und in den wesentlichen Teilen aus nichtbrennbaren Baustoffen und zusätzlicher mechanischer Beanspruchung
fh	Feuerhemmend
fb	Feuerbeständig und in den wesentlichen Teilen aus nichtbrennbaren Baustoffen
RS	Rauchschutztür nach DIN 18095
d	Dichtschließend
1 RW	1. Rettungsweg
2 RW	2. Rettungsweg

▽	OK FF		Stahlbeton
▼	OK RD		Mauerwerk
0,00 / -0,10	OK FF / OK RD		Stahlbeton Fertigteile
A	Achsen		Metallständerwand
64,12	Geplante Höhe (Lageplan)		Dämmung

Bauteile Bestand

neue Bauteile

abzubrechende Bauteile

Projekt	Plannummer	Planinhalt	Bauteil	Geschoss	Index
(Teil-) Neubau & Sanierung Mont-Cenis-Gesamtschule	TP4+5_A_5_055	Übersichtsplan	TP4+5		

BAUVORHABEN
(Teil-) Neubau & Sanierung Mont-Cenis-Gesamtschule
Mont-Cenis-Straße 180, 44627 Herne

PLANINHALT
Übersichtsplan

PLANUNGSPHASE
Abbruch

+/-0,00 = 72,27m ü.NN

BAUHERR
HSM Herner Schulmodernisierungsgesellschaft mbH
Langekampstraße 36, 44652 Herne

HSM Herner Schulmodernisierung

im Auftrag der
Stadt Herne

Fachdisziplin ARCHITEKTUR


Auftragnehmer:
KEMPER - STEINER & PARTNER
ARCHITEKTEN GMBH
Gerard-Mortier-Platz 2, 44793 Bochum TEL: 0234/9599110
E-mail: info@kemper-steiner-partner.de Fax: 0234/95991-33
www.kemper-steiner-partner.de

PLANVERFASSER
KEMPER - STEINER & PARTNER
ARCHITEKTEN GMBH

Maßstab	1:200			Plannummer	TP4+5_A_5_055 _Übersichtsplan
Bauteil	TP4+5			Planinhalt	
Planerstellung		Datum	17.12.2025	Vermerke	±0.00 m = 72,27m ü.NN
Planbearbeitung	____	Datum	23.09.2026	Index	
Planprüfung		Datum		Blattgröße	DIN A0

Alle Maße sind verantwortlich zu prüfen. Unstimmigkeiten der Planung und Bauleitung bekanntzugeben.

Zeichnungen und Dokumente sind bei Nichtgebrauch sofort an Planung oder Bauleitung zurück.
Die Ausführungspläne der beteiligten Fachplaner sind zu beachten. Dies gilt insbesondere für die Schal- und Bewehrungsplanung.



Regenwasserleitung Außenbereich
Schmutzwasserleitung Außenbereich
Schmutzwasserleitung
Trinkwasserleitung
Heizung Vorlauf
Heizung Rücklauf

Grobe Angaben der Leitungsverläufe, genaue Lage ist bisher nicht bekannt

DATUM	ÄNDERUNG	ID	INDEX

LEGENDE

BRH und Türhöhen angegeben von OKFF

UK	Unterkante
OK	Oberkante
FF	Fertigfußboden
BRH	Brüstungshöhe
RR	Regenrrohr
hfh	Hochfeuerhemmend und in den wesentlichen Teilen aus nichtbrennbaren Baustoffen und zusätzlicher mechanischer Beanspruchung
fh	Feuerhemmend
fb	Feuerbeständig und in den wesentlichen Teilen aus nichtbrennbaren Baustoffen
RS	Rauchschutztür nach DIN 18095
d	Dichtschließend
1.RW	1. Rettungsweg
2.RW	2. Rettungsweg

OK FF
OK RD
0,00 / -0,10 OK FF / OK RD
A Achsen
64,12 Geplante Höhe (Lageplan)

Stahlbeton
Mauerwerk
Stahlbeton Fertigteile
Metallständerwand
Dämmung

Bauteile Bestand
neue Bauteile
abzubrechende Bauteile

Projekt	Plannummer	Planinhalt	Bauteil	Geschoss	Index
(Teil-) Neubau & Sanierung Mont-Cenis-Gesamtschule	TP4_A_5_050	Grundriss UG	TP 4		

BAUVORHABEN

(Teil-) Neubau & Sanierung Mont-Cenis-Gesamtschule

Mont-Cenis-Straße 180, 44627 Herne

PLANINHALT

Grundriss UG

PLANUNGSPHASE

Abbruch

N

+/-0,00 = 75,15m ü.NN

BAUHERR

HSM Herner Schulmodernisierungsgesellschaft mbH
Langekampstraße 36, 44652 Herne

HSM Herner Schulmodernisierung

im Auftrag der

Stadt Herne

Fachdisziplin ARCHITEKTUR


Auftragnehmer:
KEMPER · STEINER & PARTNER
ARCHITEKTEN GMBH
Gerard-Mortier-Platz 2, 44793 Bochum TEL: 0234/95991-0
E-mail: info@kemper-steiner-partner.de Fax: 0234/95991-33
www.kemper-steiner-partner.de

PLANVERFASSER
KEMPER · STEINER & PARTNER
ARCHITEKTEN GMBH

Maßstab	1:50			Plannummer	TP4_A_5_050 _Grundriss UG
Bauteil	TP 4			Planinhalt	Grundriss UG
Planerstellung	HOP	Datum	27.08.2026	Vermerke	±0.00 m = 75,15 m ü.NN
Planbearbeitung	_____	Datum	23.09.2026	Index	
Planprüfung		Datum		Blattgröße	1500 x 841mm

Alle Maße sind verantwortlich zu prüfen. Unstimmigkeiten der Planung und Bauleitung bekanntzugeben.

Zeichnungen und Dokumente sind bei Nichtgebrauch sofort an Planung oder Bauleitung zurück.
Die Ausführungspläne der beteiligten Fachplaner sind zu beachten. Dies gilt insbesondere für die Schal- und Bewehrungsplanung.

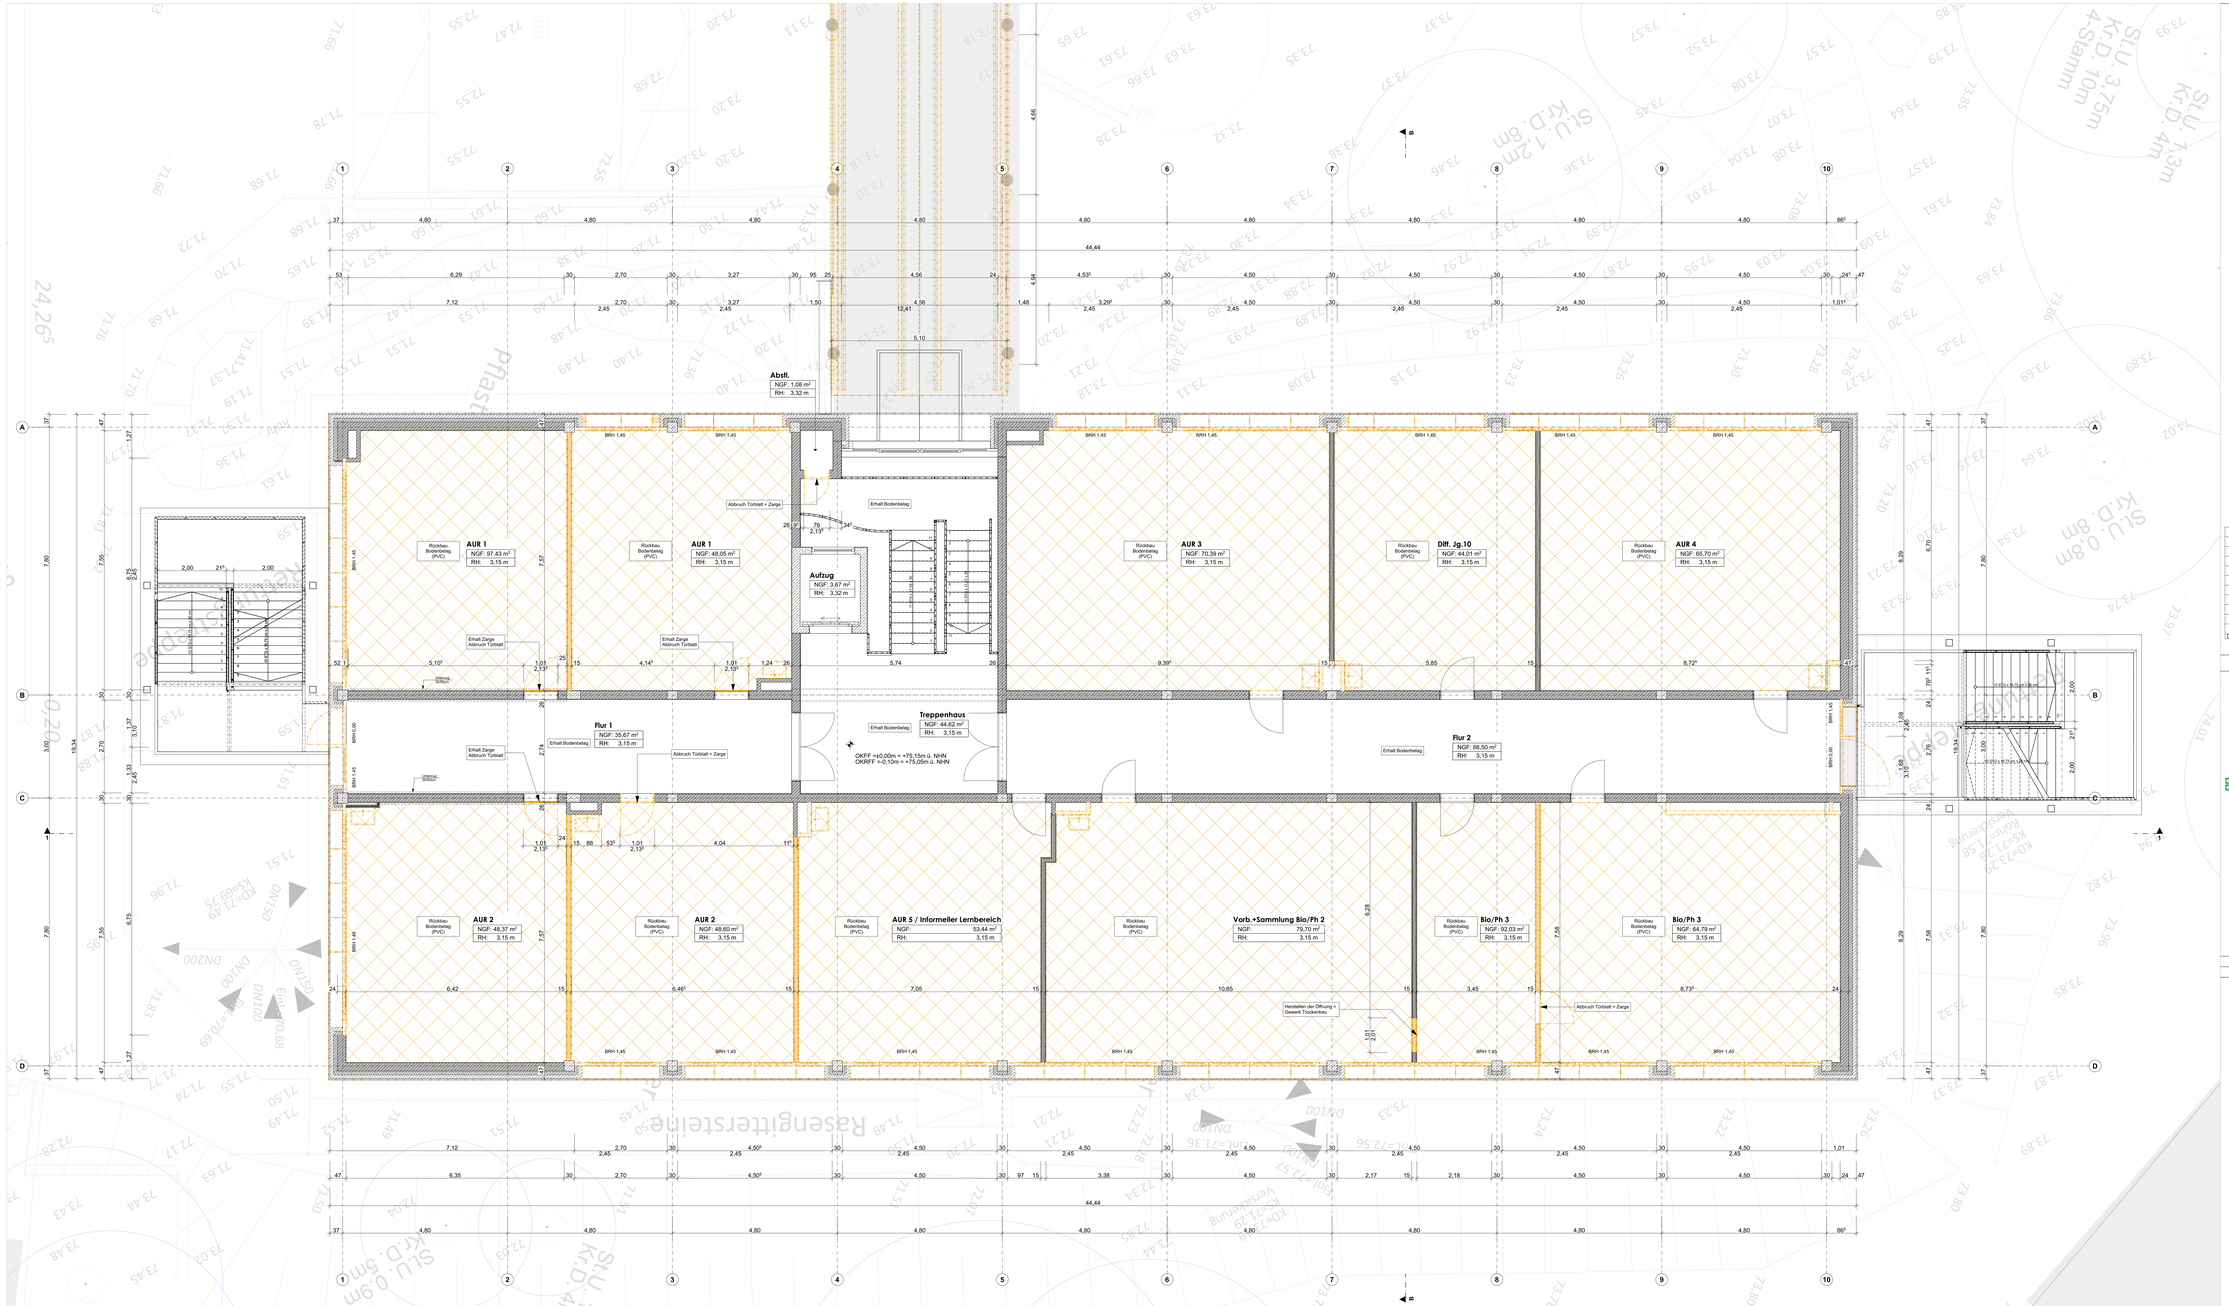

DATUM	ÄNDERUNG	ID	INDEX

LEGENDE

BRH und Türhöhen angegeben von OKFF

UK Unterkante
OK Oberkante
FF Fertigfußboden
BRH Brüstungshöhe
RH Regenrohr

- Hochfeuerhemmend und in den wesentlichen Teilen aus nichtbrennbaren Baustoffen und zusätzlicher mechanischer Beanspruchung
- F Feuerhemmend
- K Feuerbeständig und in den wesentlichen Teilen aus nichtbrennbaren Baustoffen
- RS Rauchschutztür nach DIN 18095
- D Dichtschlußband
- 1. RW 1. Rettungsweg
- 2. RW 2. Rettungsweg

- OK FF
- OK RD
- OK FF
- OK RD
- Achsen
- Geplante Höhe (Lageplan)

- Stahlbeton
- Mauerwerk
- Stahlbeton Fertigteile
- Metallständerwand
- Dämmung

- Bauteile Bestand
- neue Bauteile
- abzubrechende Bauteile

Projekt	Plannummer	Planinhalt	Bauteil	Geschoss	Index
(Teil-) Neubau & Sanierung Mont-Cenis-Gesamtschule	TP4_A_5_051	Grundriss EG	TP 4		

BAUVORHABEN
(Teil-) Neubau & Sanierung Mont-Cenis-Gesamtschule
Mont-Cenis-Straße 160, 44627 Herne

PLANINHALT
Grundriss EG

PLANUNGSPHASE
Abbruch

+/-0,00 = 75,15m ü.NN

BAUHERR
HSM Herner Schulmodernisierungsgesellschaft mbH
Langekampstraße 36, 44652 Herne

HSM Herner Schulmodernisierung

im Auftrag der
Stadt Herne

Fachdisziplin ARCHITEKTUR


Auftragnehmer:
KEMPER - STEINER & PARTNER
ARCHITEKTEN GMBH
Dortmunder Straße 12, 44791 Bochum Tel. 02347/9391-0
E-mail: info@kemper-steiner-partner.de Fax 02347/9391-33
www.kemper-steiner-partner.de

PLAN/VERFASSER
KEMPER - STEINER & PARTNER
ARCHITEKTEN GMBH

Maßstab	1:50			Plannummer	TP4_A_5_051 _Grundriss EG
Bauteil	TP 4			Planinhalt	Grundriss EG
Planerstellung	HOP	Datum	27.08.2026	Vermerke	±0.00 m = 75,15 m ü.NN
Planbearbeitung	.....	Datum	23.09.2026	Index	
Planprüfung		Datum		Blattgröße	1500 x 841mm

Alle Maße sind verantwortlich zu prüfen. Unstimmigkeiten der Planung und Bauleitung bekanntzugeben.

Zeichnungen und Dokumente sind bei Nichtgebrauch sofort an Planung oder Bauleitung zurück.
Die Ausführungsgröße der beteiligten Fachplaner sind zu beachten. Dies gilt insbesondere für die Schall- und Bewehrungsplanung.

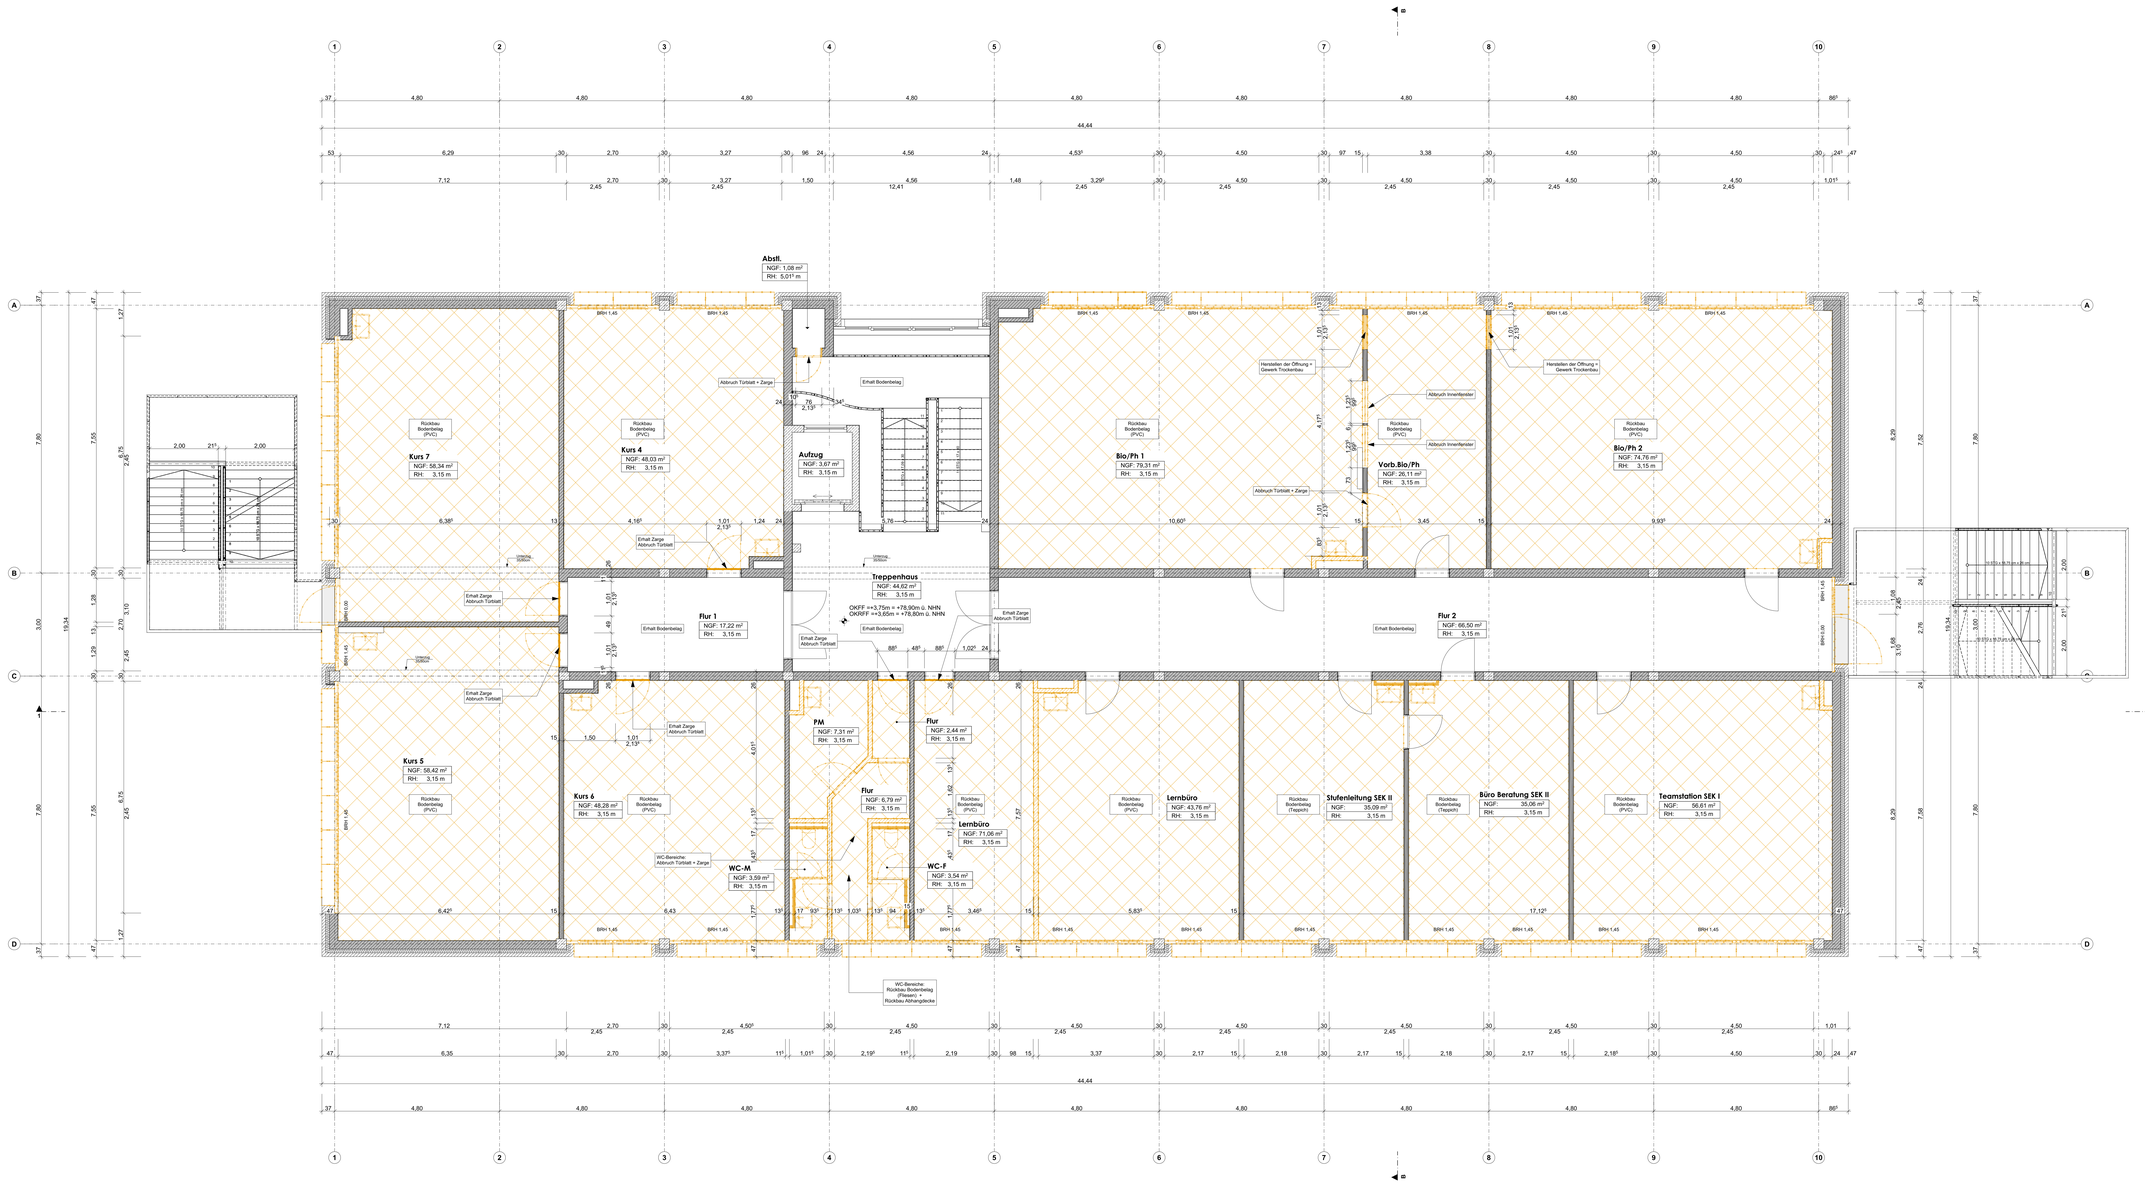

DATUM	ÄNDERUNG	ID	INDEX

LEGENDE

BRH und Türhöhen angegeben von OKFF

UK	Unterkante
OK	Oberkante
FF	Fertigfußboden
BRH	Brüstungshöhe
RW	Regenwehr

hF1	Hochfeuerhemmend und in den wesentlichen Teilen aus nichtbrennbaren Baustoffen und zusätzlicher mechanischer Beanspruchung
fh	Feuerhemmend
fb	Feuerhemmbedeutig und in den wesentlichen Teilen aus nichtbrennbaren Baustoffen
RS1	Rauchschutztür nach DIN 18095
D	Dichtschlußband
1. RW	1. Rettungsweg
2. RW	2. Rettungsweg

OK FF	Stahlbeton
OK RD	Mauerwerk
±0,00 = 0,10	OK FF / OK RD
	Stahlbeton Fertigteile
	Metallständerwand
Achsen	
84,12	Geplante Höhe (Lageplan)
	Dämmung

Bauliche Bestand
neue Bauteile
abzubrechende Bauteile

Projekt	Plannummer	Planinhalt	Bauteil	Geschoss	Index
(Teil-) Neubau & Sanierung Mont-Cenis-Gesamtschule	TP4_A_5_052	Grundriss 1.OG	TP 4		

BAUVORHABEN
(Teil-) Neubau & Sanierung Mont-Cenis-Gesamtschule
Mont-Cenis-Straße 160, 44627 Herne

PLANINHALT
Grundriss 1.OG

PLANUNGSPHASE
Abbruch

±0,00 = 75,15m ü.NN

BAUHERR
HSM Herner Schulmodernisierungsgesellschaft mbH
Langekampstraße 36, 44652 Herne

HSM Herner Schulmodernisierung

im Auftrag der Stadt Herne


Fachdisziplin: ARCHITEKTUR

Auftragnehmer:
KEMPER - STEINER & PARTNER
ARCHITEKTEN GMBH
Dortmunder Straße 12, 44795 Bochum · Tel. 0234/97891-0
E-mail: info@kemper-steiner-partner.de · Fax 0234/97891-33
www.kemper-steiner-partner.de

PLAN/VERFASSER
KEMPER - STEINER & PARTNER
ARCHITEKTEN GMBH

Maßstab	1:50			Plannummer	TP4_A_5_052 _Grundriss 1.OG
Bauteil	TP 4			Planinhalt	Grundriss 1.OG
Planerstellung	HOP	Datum	27.08.2026	Vermerke	±0.00 m = 75,15 m ü.NN
Planbearbeitung	.....	Datum	23.09.2026	Index	
Planprüfung		Datum		Blattgröße	1500 x 841mm

Alle Maße sind vorabverbindlich zu prüfen. Unstimmigkeiten der Planung und Bauleitung bekanntzugeben.
Zeichnungen und Dokumente sind bei Nichtgebrauch sofort an Planung oder Bauleitung zurück.
Die Ausführungspläne der beteiligten Fachplaner sind zu beachten. Dies gilt insbesondere für die Schall- und Bewehrungsplanung.

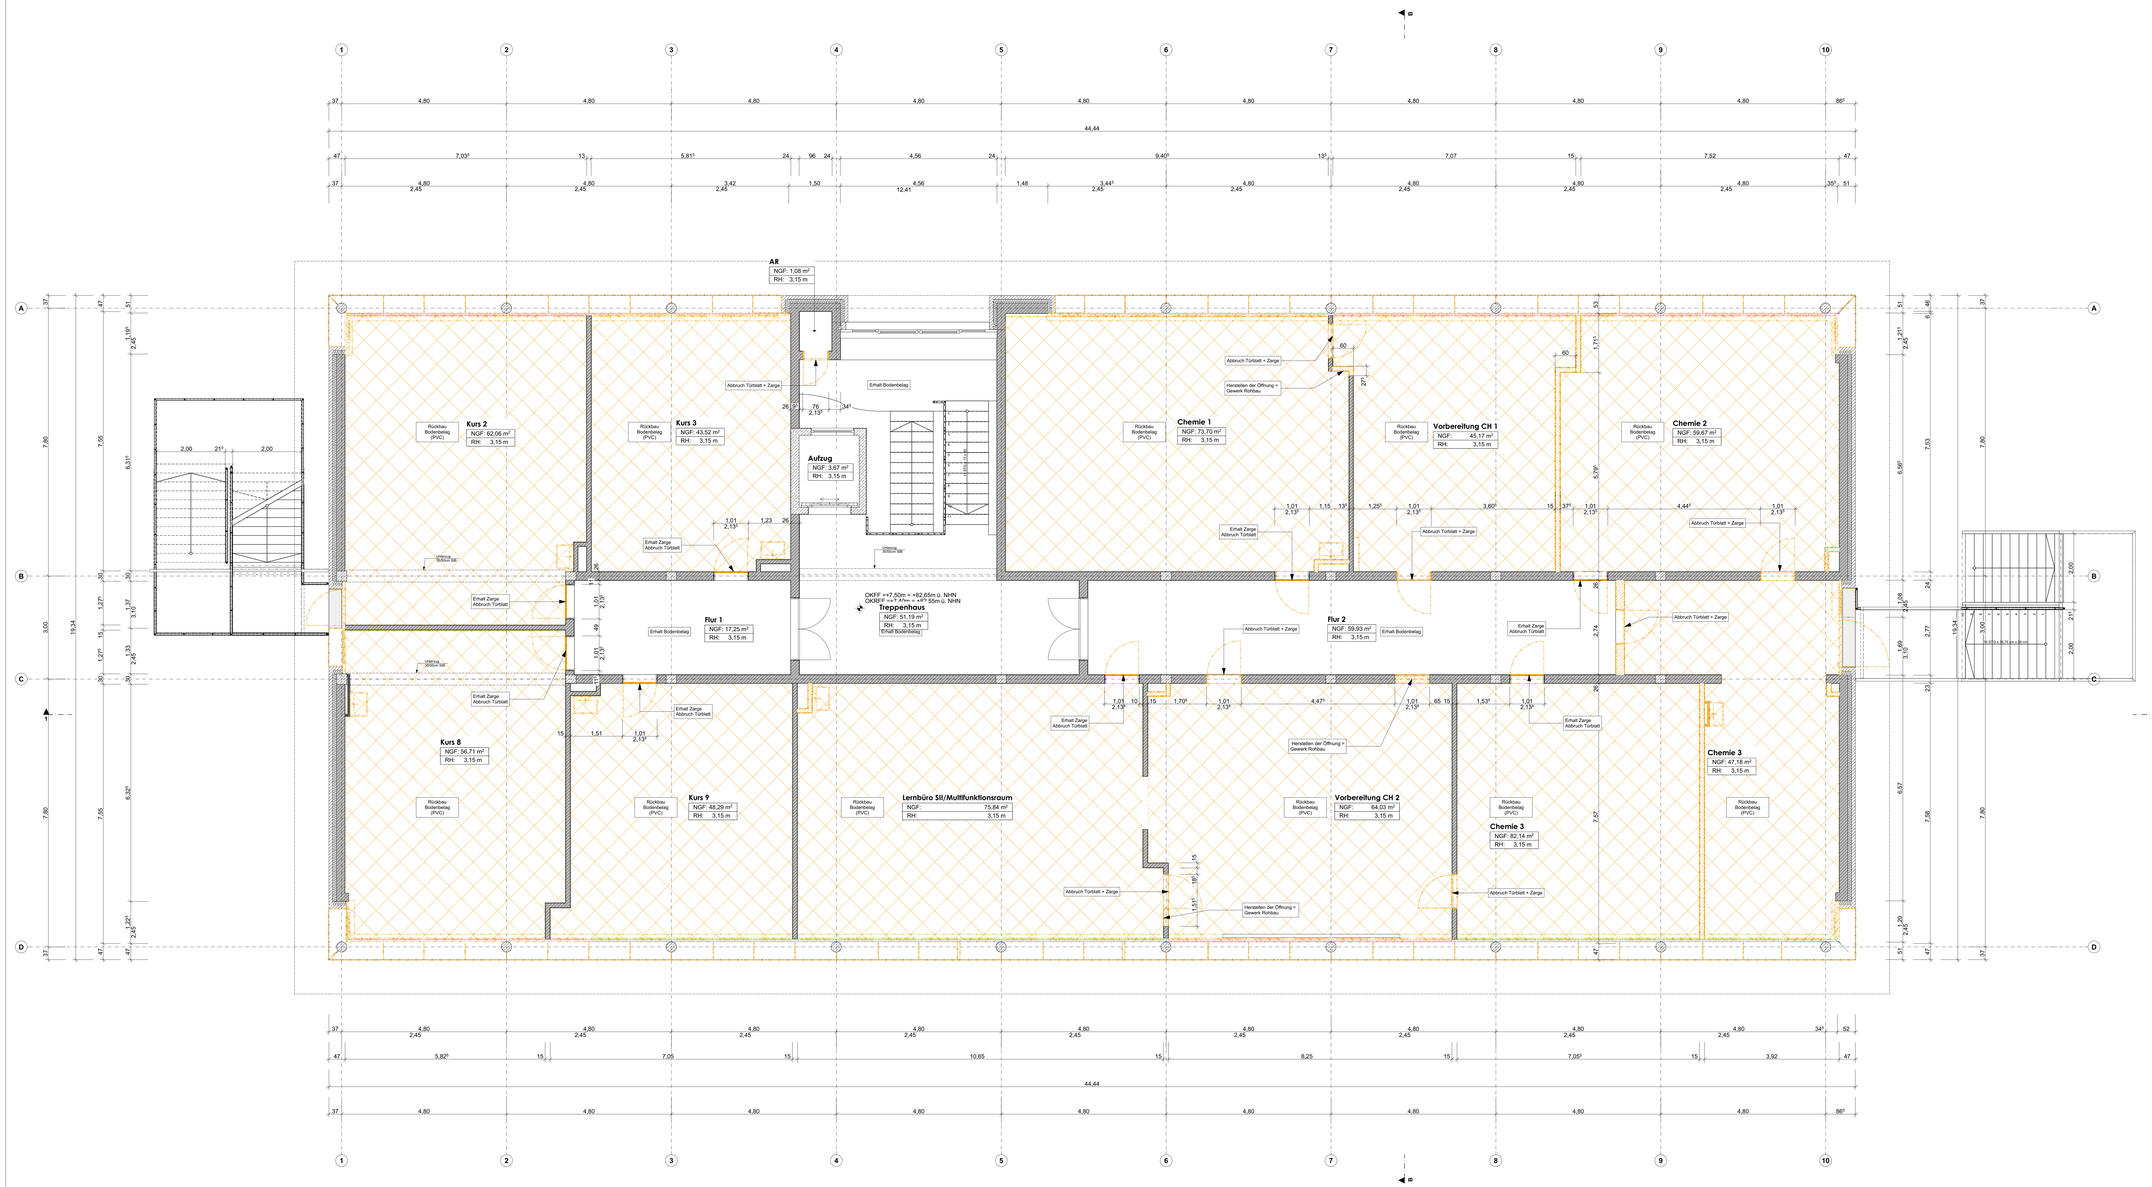

DATUM	ÄNDERUNG	ID	INDEX

LEGENDE

BRH und Türhöhen angegeben von OKFF

UK	Unterkante
OK	Oberkante
FF	Fertigfußboden
BRH	Brüstungshöhe
RR	Regenrohr

HFL	Hochfeuerhemmend und in den wesentlichen Teilen aus nichtbrennbaren Baustoffen und zusätzlicher mechanischer Beanspruchung
FL	Feuerhemmend
FL	Feuerbeständig und in den wesentlichen Teilen aus nichtbrennbaren Baustoffen
RS	Rauchschutztür nach DIN 18095
D	Dichtschließend
1. RW	1. Rettungsweg
2. RW	2. Rettungsweg

OK FF	Stahlbeton
OK RD	Mauerwerk
OK FF / OK RD	Stahlbeton Fertigteile
Achsen	Metallständerwand
Geplante Höhe (Lasplan)	Dämmung

Bauliche Bestand
neue Bauteile
abzubrechende Bauteile

Projekt	Plannummer	Planinhalt	Bauteil	Geschoss	Index
(Teil-) Neubau & Sanierung Mont-Cenis-Gesamtschule	TP4_A_5_053	Grundriss 2.OG	TP 4		

BAUVORHABEN
(Teil-) Neubau & Sanierung Mont-Cenis-Gesamtschule
Mont-Cenis-Straße 160, 44627 Herne

PLANINHALT
Grundriss 2.OG

PLANUNGSPHASE
Abbruch

+/-0,00 = 75,15m ü.NN

BAUHERR
HSM Herner Schulmodernisierungsgesellschaft mbH
Langekampstraße 36, 44652 Herne

HSM Herner Schulmodernisierung

im Auftrag der
Stadt Herne


Fachdisziplin ARCHITEKTUR

Auftragnehmer:
KEMPER - STEINER & PARTNER
ARCHITEKTEN GMBH
Dortmunder Straße 12, 44795 Bochum Tel. 0234/97891-0
E-mail: info@kemper-steiner-partner.de Fax 0234/97891-33
www.kemper-steiner-partner.de

PLANVERFASSER
KEMPER - STEINER & PARTNER
ARCHITEKTEN GMBH

Maßstab	1:50			Plannummer	TP4_A_5_053 _Grundriss 2.OG
Bauteil	TP 4			Planinhalt	Grundriss 2.OG
Planerstellung	HOP	Datum	27.08.2026	Vermerke	±0.00 m = 75,15 m ü.NN
Planbearbeitung	.....	Datum	23.09.2026	Index	
Planprüfung		Datum		Blattgröße	1500 x 841mm

Alle Maße sind verantwortlich zu prüfen. Unstimmigkeiten der Planung und Bauleitung bekanntzugeben.
Zeichnungen und Dokumente sind bei Nichtgebrauch sofort an Planung oder Bauleitung zurück.
Die Ausführungsgabe der beteiligten Fachplaner sind zu beachten. Dies gilt insbesondere für die Schall- und Bewehrungsplanung.

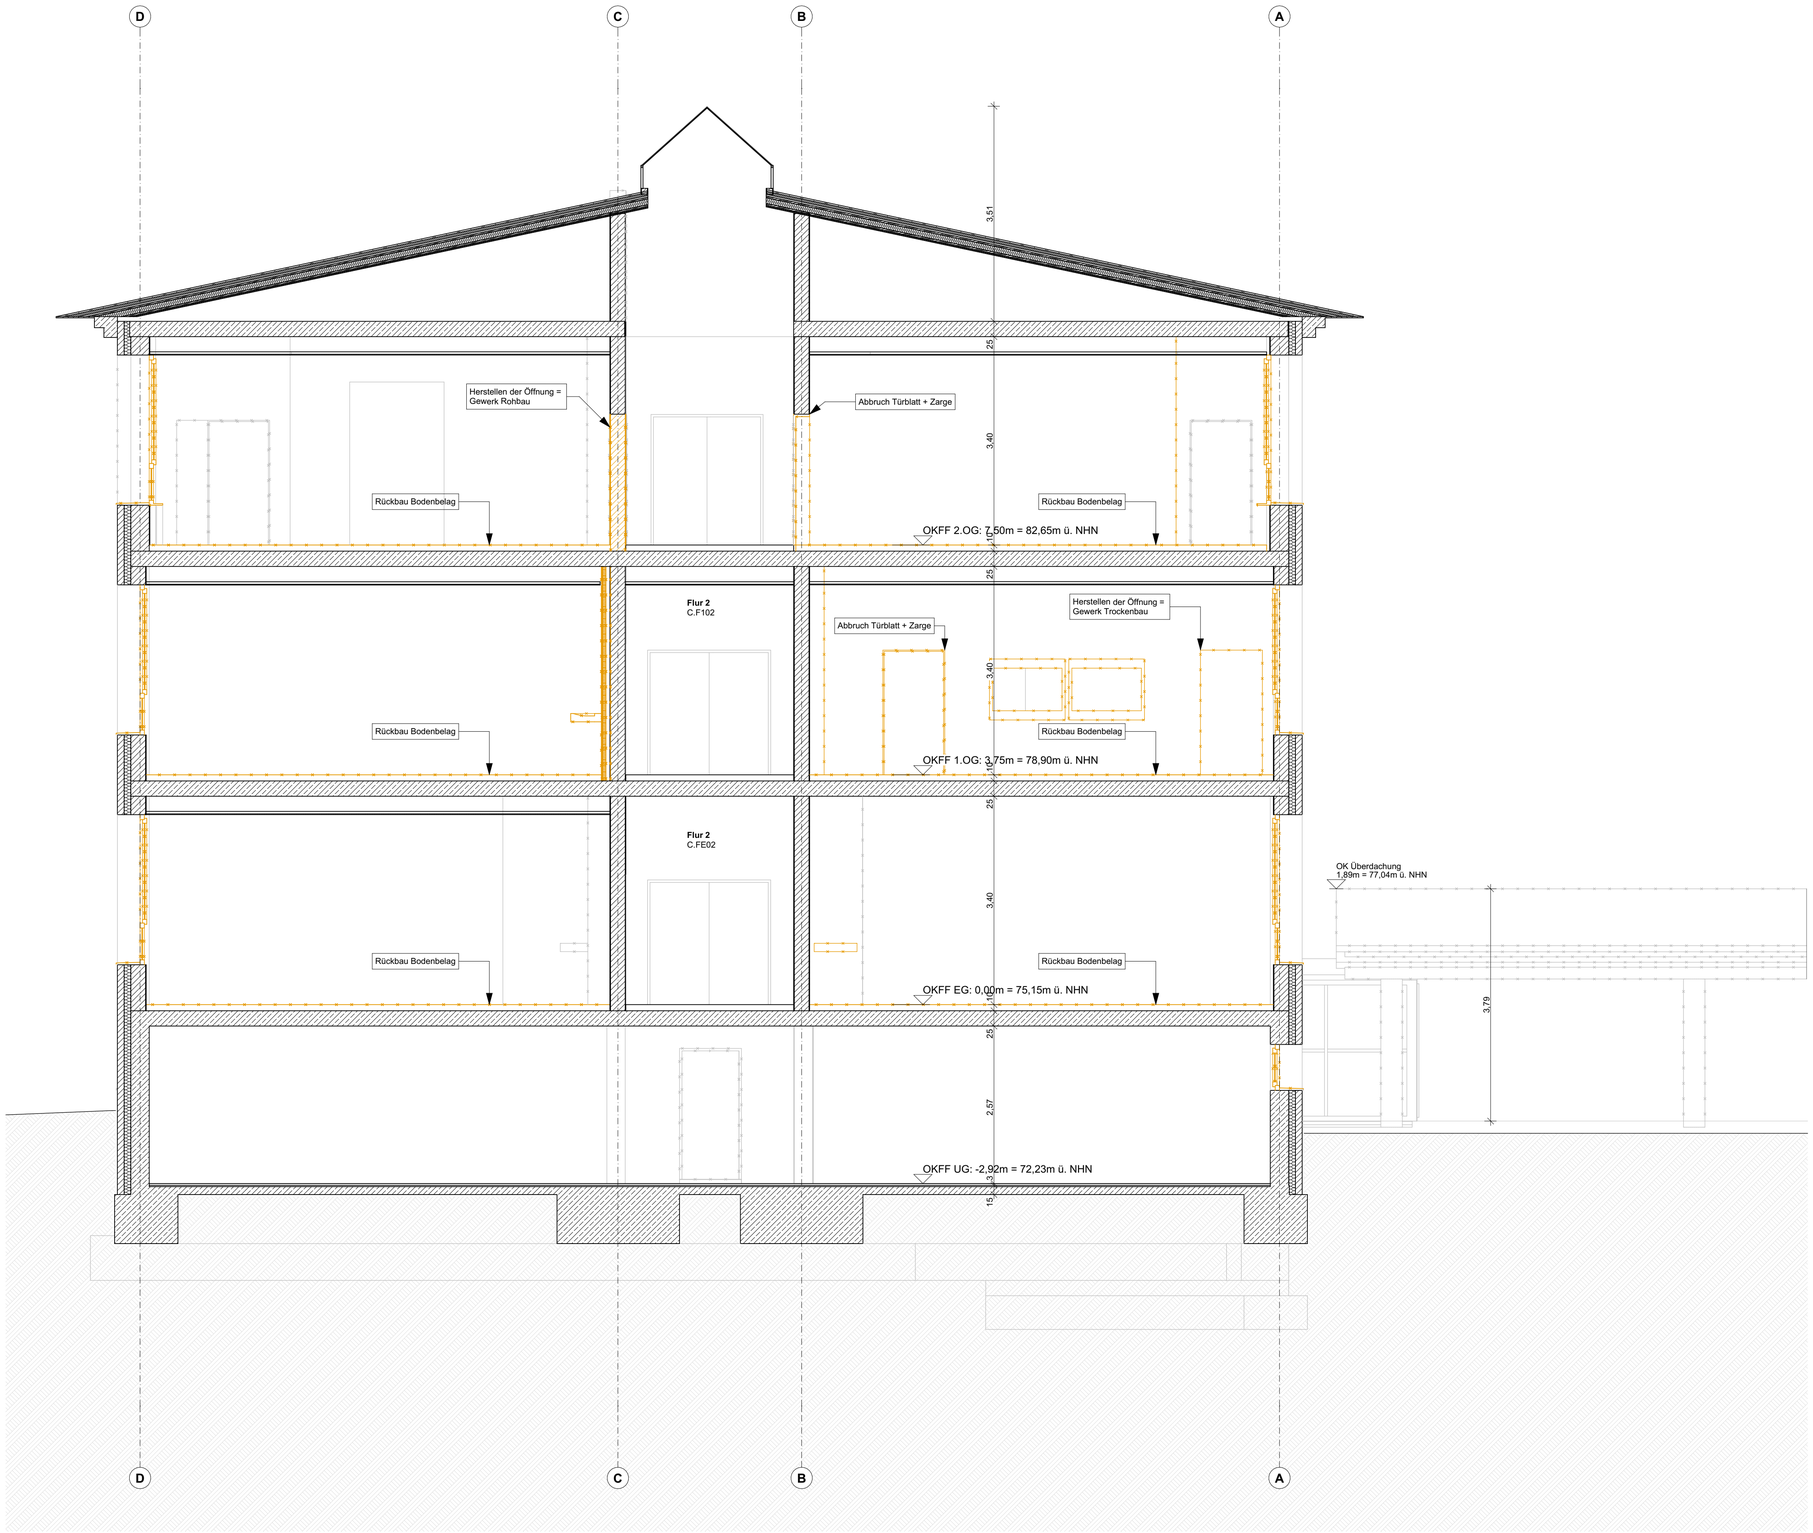

DATUM	ÄNDERUNG	ID	INDEX

LEGENDE

BRH und Türhöhen angegeben von OKFF

UK	Unterkante
OK	Oberkante
FF	Fertigfußboden
BRH	Brüstungshöhe
RR	Regenrrohr

hfh	Hochfeuerhemmend und in den wesentlichen Teilen aus nichtbrennbaren Baustoffen und zusätzlicher mechanischer Beanspruchung
fh	Feuerhemmend
fb	Feuerbeständig und in den wesentlichen Teilen aus nichtbrennbaren Baustoffen
RS	Rauchschutztür nach DIN 18095
d	Dichtschließend
1.RW	1. Rettungsweg
2.RW	2. Rettungsweg

OK FF	
OK RD	
0,00 / -0,10	OK FF / OK RD
A	Achsen
64,12	Geplante Höhe (Lageplan)

	Stahlbeton
	Mauerwerk
	Stahlbeton Fertigteile
	Metallständerwand
	Dämmung

	Bauteile Bestand
	neue Bauteile
	abzubrechende Bauteile

Projekt	Plannummer	Planinhalt	Bauteil	Geschoss	Index
(Teil-)Neubau & Sanierung Mont-Cenis-Gesamtschule	TP4_A_5_150	Schnitt	TP 4	Schnitte	

BAUVORHABEN

(Teil-) Neubau & Sanierung Mont-Cenis-Gesamtschule

Mont-Cenis-Straße 180, 44627 Herne

PLANINHALT

Schnitt

PLANUNGSPHASE

Abbruch

+/-0,00 = 75,15m ü.NN

BAUHERR

HSM Herner Schulmodernisierungsgesellschaft mbH
Langekampstraße 36, 44652 Herne

HSM Herner Schulmodernisierung

im Auftrag der

Stadt Herne

Fachdisziplin ARCHITEKTUR

Auftragnehmer:
KEMPER · STEINER & PARTNER
ARCHITEKTEN GMBH
Gerard-Mortier-Platz 2, 44793 Bochum TEL: 0234/95991-0
E-mail: info@kemper-steiner-partner.de Fax: 0234/95991-33
www.kemper-steiner-partner.de

PLANVERFASSER
KEMPER · STEINER & PARTNER
ARCHITEKTEN GMBH

Maßstab	1:50			Plannummer	TP4_A_5_150 _Schnitte
Bauteil	TP 4			Planinhalt	Schnitt
Planerstellung	HOP	Datum	27.08.2026	Vermerke	±0.00 m = 75,15 m ü.NN
Planbearbeitung	____	Datum	23.09.2026	Index	
Planprüfung		Datum		Blattgröße	DIN A0

Alle Maße sind verantwortlich zu prüfen. Unstimmigkeiten der Planung und Bauleitung bekanntzugeben.

Zeichnungen und Dokumente sind bei Nichtgebrauch sofort an Planung oder Bauleitung zurück.
Die Ausführungspläne der beteiligten Fachplaner sind zu beachten. Dies gilt insbesondere für die Schal- und Bewehrungsplanung.