TP 1
Neubau
(bereits fertiggestellt)

TP 2
Sporthalle

TP 4
90er Jahre
Gebäude

TP 5
50er Jahre
Gebäude

TP 6
Aquarium

TP 6
Aula

TP 7
70er Jahre
Gebäude

Lichthof 2

Basketballfeld

Schulzentrum
Herne-Sodingen

Asphalt

Pflaster

Pflanzbeet

Rettungstreppe

Schornstein

Rasengittersteine

Fahrradständer

Klettergerüst

Spielfläche

Tischtennis

Basketballkorb

Terrasse

Bauwerk

Mauer

Bank

Stütze
0.30/0.3

Anschluss an best. Schacht
Sohle örtlich PRÜFEN!

vorh. Leitung an neuen
Schacht anschließen

Aufstellfläche
für die Feuerwehr
12 x 7 m

Entwässerungsrinne
mit Gefälle zum
Lichthof

Entlastungsbauwerk
D 68.50 m
S 66.80 m
KE 66.90 m (Einl2)

RRB:
Sohle: 67,00 ü. NHN
Überlaufschwelle: 68,00 ü. NHN
max. Einstauhöhe: 68,25 ü. NHN
Volumen: 460 m³

Ausl4
D m
S 67.87 m

Ausl3
D m
S 69.20 m

Einl2
D m
S 67.00 m

Ausl2
D m
S 68.30 m

DATUM	ÄNDERUNG	ID	INDEX

LEGENDE

BRH und Töhöhen angegeben von OKFF

UK	Unterkante
OK	Oberkante
FF	Fertigfußboden
BRH	Brüstungshöhe
RR	Regenrohr

hdh	Hochfeuerhemmend und in den wesentlichen Teilen aus nichtbrennbaren Baustoffen und zusätzlicher mechanischer Beanspruchung
fh	Feuerhemmend
fb	Feuerbeständig und in den wesentlichen Teilen aus nichtbrennbaren Baustoffen
RS	Rauchschutztür nach DIN 18095
d	Dichtschließend
1 RW	1. Rettungsweg
2 RW	2. Rettungsweg

▽	OK FF		Stahlbeton
▼	OK RD		Mauerwerk
0,00 / 0,10	OK FF / OK RD		Stahlbeton Fertigteile
A	Achsen		Metallständerwand
64,12	Geplante Höhe (Lageplan)		Dämmung

Bauteile Bestand

neue Bauteile

abzubrechende Bauteile

Projekt	Plannummer	Planinhalt	Bauteil	Geschoss	Index
(Teil-) Neubau & Sanierung Mont-Cenis-Gesamtschule	TP4+5_A_5_055	Übersichtsplan	TP4+5		

BAUVORHABEN
(Teil-) Neubau & Sanierung Mont-Cenis-Gesamtschule
Mont-Cenis-Straße 180, 44627 Herne

PLANINHALT
Übersichtsplan

PLANUNGSPHASE
Abbruch

+/-0,00 = 72,27m ü.NN

BAUHERR
HSM Herner Schulmodernisierungsgesellschaft mbH
Langekampstraße 36, 44652 Herne

HSM Herner Schulmodernisierung

im Auftrag der
Stadt Herne

Fachdisziplin ARCHITEKTUR


Auftragnehmer:
KEMPER - STEINER & PARTNER
ARCHITEKTEN GMBH
Gerard-Mortier-Platz 2, 44793 Bochum Tel.: 0234/95991-0
E-mail: info@kemper-steiner-partner.de Fax: 0234/95991-33
www.kemper-steiner-partner.de


PLANVERFASSER
KEMPER - STEINER & PARTNER
ARCHITEKTEN GMBH

Maßstab	1:200			Plannummer	TP4+5_A_5_055 _Übersichtsplan
Bauteil	TP4+5			Planinhalt	
Planerstellung		Datum	17.12.2025	Vermerke	±0.00 m = 72,27m ü.NN
Planbearbeitung	____	Datum	23.09.2026	Index	
Planprüfung		Datum		Blattgröße	DIN A0

Alle Maße sind verantwortlich zu prüfen. Unstimmigkeiten der Planung und Bauleitung bekanntzugeben.

Zeichnungen und Dokumente sind bei Nichtgebrauch sofort an Planung oder Bauleitung zurück.
Die Ausführungspläne der beteiligten Fachplaner sind zu beachten. Dies gilt insbesondere für die Schal- und Bewehrungsplanung.

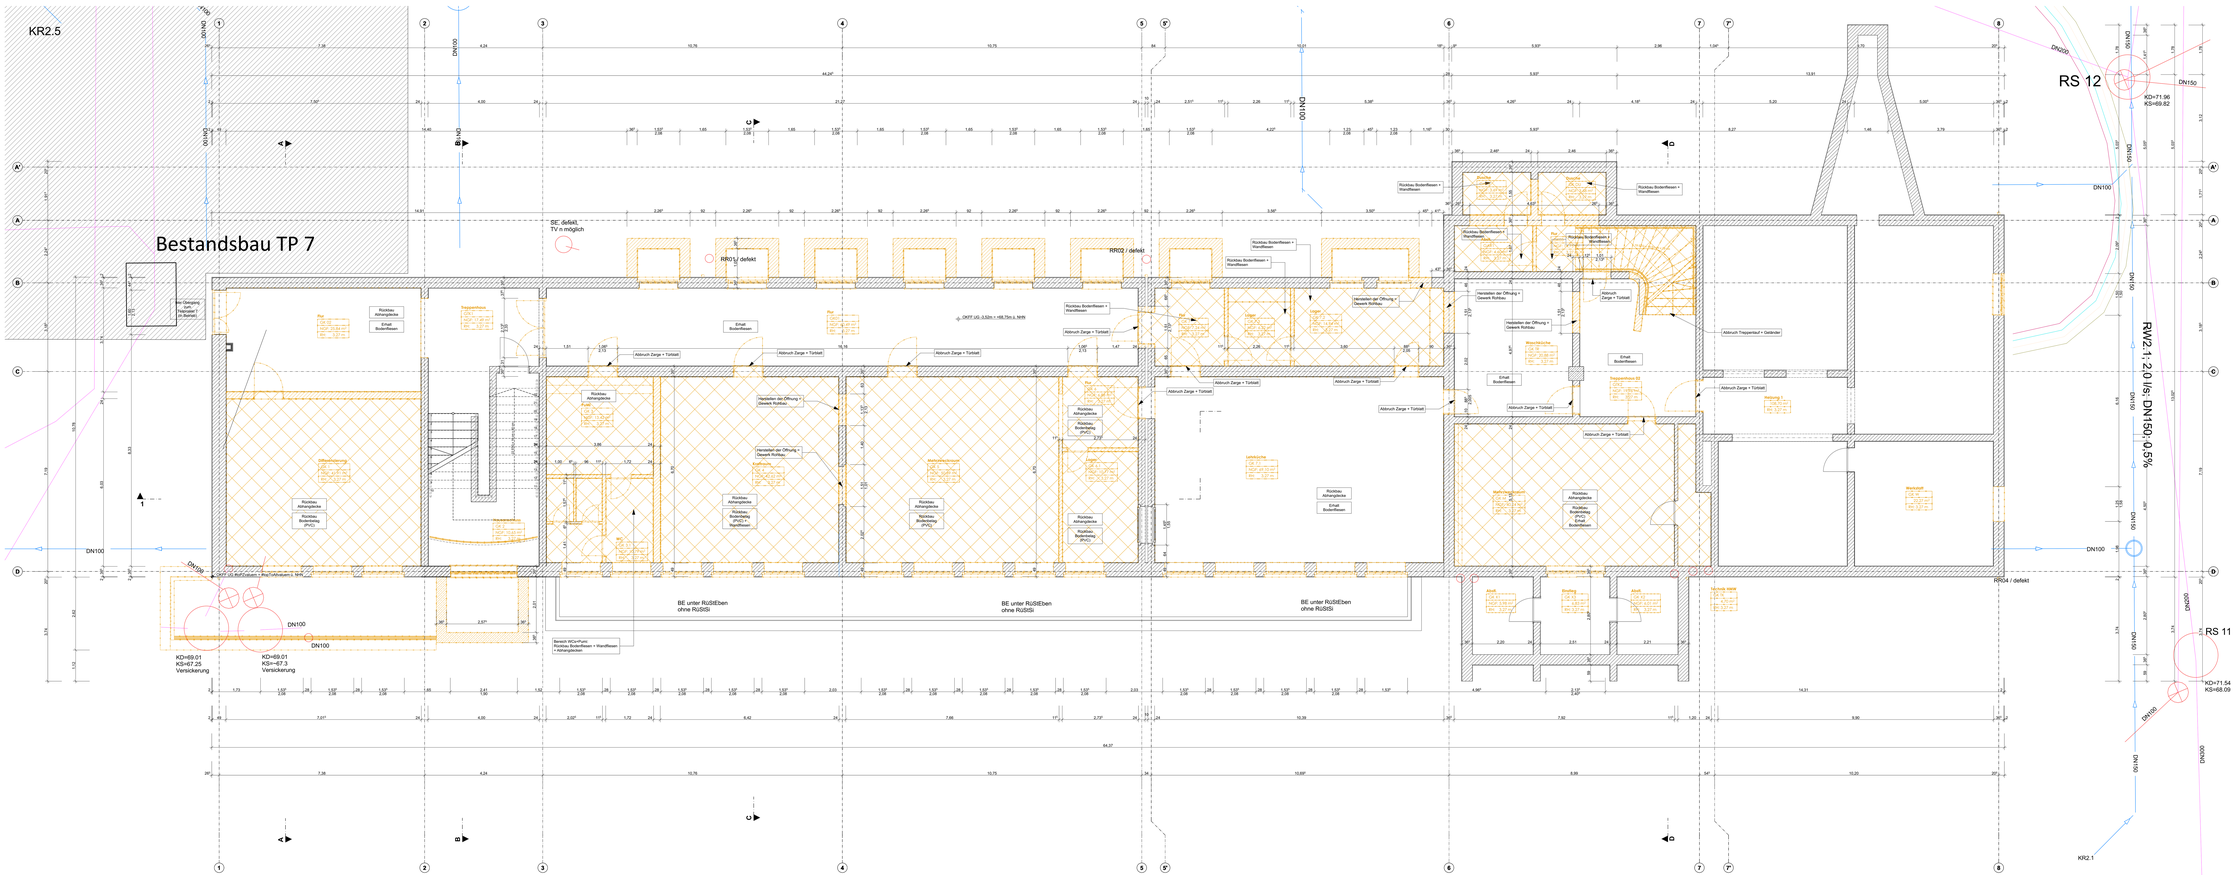
KR2.5
Bestandsbau TP 7
SE defekt
TV n möglich
RR01 defekt
RR02 / defekt
RR04 / defekt
RS 12
RS 11
KR2.1
RW2.1; 2,0 l/s; DN150; 0,5%
KD=71.96
KS=69.82
KD=71.54
KS=68.09
KD=69.01
KS=67.25
Versickerung
KD=69.01
KS=67.3
Versickerung
OKFF UG RotFCobalm = Rea7oBnbsalm.s. NHN
OKFF UG +0,52m = +68,75m ü. NHN
BE unter RüStEben
ohne RüStSi
BE unter RüStEben
ohne RüStSi
BE unter RüStEben
ohne RüStSi
Bereich WC+Putzt
Rückbau Bodenfliesen + Wandfliesen
+ Abbrucharbeiten
Rückbau Abhangdecke
Rückbau Bodenbelag (PVC)
Rückbau Bodenbelag Naßfliesen
Rückbau Bodenfliesen + Wandfliesen
Einhalt Bodenfliesen
Abbruch Zarge + Türblatt
Herstellen der Öffnung + Gewerk Rohbau
Abbruch Treppenlauf + Geländer
Treppenhaus
Aufzug
Waschküche
Lehrküche
Kopfbereich
Öffnungsmaß
Rampe
Wartehalle
Abort
Duschen
Umkleide WBW
Bestand Grundriss
(Teil-) Neubau & Sanierung Mont-Cenis-Gesamtschule
Mont-Cenis-Straße 183, 44627 Herne
PLANINHALT
KG
PLANUNGSPHASE
Abbruch
+/-0,00 = 72,27m ü.NN
BAUHERR
HSM Herner Schulmodernisierungsgesellschaft mbH
Langekampstraße 36, 44652 Herne
HSM
Herner
Schulmodernisierung
im Auftrag der
Stadt Herne
Fachdisziplin
ARCHITEKTUR
Auftragnehmer
KEMPER - STEINER & PARTNER
ARCHITEKTEN GmbH
PLANVERFASSER
KEMPER - STEINER & PARTNER
ARCHITEKTEN GmbH
Regenwasserleitung Außenbereich
Schmutzwasserleitung Außenbereich
Schmutzwasserleitung
Trinkwasserleitung
Heizung Vorlauf
Heizung Rücklauf
Grobe Angaben der Leitungsverläufe,
genaue Lage ist bisher nicht bekannt
DATUM ÄNDERUNG ID INDEX
LEGENDE
BRH und Türhöhen angegeben von OKFF
UK Unterkante
OK Oberkante
FF Fertigfußboden
RBH Rohbauhöhe
RH Raumhöhe
Hochbauelementmaß und in den wesentlichen Teilen aus nichtbrennbaren Baustoffen und zusätzlicher mechanischer Beanspruchung
Feuerbeständig
Feuerhemmend
Feuerbeständig und in den wesentlichen Teilen aus nichtbrennbaren Baustoffen
Rauchschutzdicht nach DIN 18095
Dichtschlussband
1. Rettungsweg
2. Rettungsweg
OK FF
OK RD
OK FF
OK RD
Achsen
Geplante Höhe (Lagepläne)
Stahlbeton
Mauerwerk
Stahlbeton Fertigteile
Metallelektronenwand
Dämmung
Bauteile Bestand
neue Bauteile
abzubrechende Bauteile
Projekt
Plan-Nummer
Plan-Inhalt
Bauteil
Geschoss
Index
Teil-Abriss & Sanierung Mont-Cenis-Gesamtschule
TPS_A_5_050
Grundrisse KG
TP 5
KG
Maßstab 1:50
Plan-Nummer TPS_A_5_050 _Grundriss KG
Bauteil TP 5
Plan-Inhalt Grundrisse KG [Abbruch]
Planerstellung Datum 17.12.2025
Planbearbeitung Datum 22.09.2026
Planprüfung Datum
Vermerke ±0,00 m = 72,27m ü.NN
Index
Blattgröße 1682 x 841mm
Alle Maße sind vorabweichlich zu prüfen. Urheberrechtlichen der Planung und Bearbeitung bekanntzugeben.
Zeichnungen und Dokumente sind bei Nichtgebrauch sofort an Planung oder Bearbeitung zurück.
Den Ausführungsplänen der beteiligten Fachplaner sind zu beachten. Dem gilt insbesondere für die Schall- und Brandschutzplanung.



DATUM	ÄNDERUNG	ID	INDEX

LEGENDE

BRH und Türhöhen angegeben von OKFF

UK	Unterkante
OK	Oberkante
FF	Fertigfußboden
BRH	Brüstungshöhe
RR	Regenrohr

hfh	Hochfeuerhemmend und in den wesentlichen Teilen aus nichtbrennbaren Baustoffen und zusätzlicher mechanischer Beanspruchung
fh	Feuerhemmend
fb	Feuerbeständig und in den wesentlichen Teilen aus nichtbrennbaren Baustoffen
RS	Rauchschutztür nach DIN 18095
d	Dichtschließend
1.RW	1. Rettungsweg
2.RW	2. Rettungsweg

OK FF
OK RD
0,00 / -0,10 OK FF OK RD
Achsen
64,12 Geplante Höhe (Lageplan)

Stahlbeton
Mauerwerk
Stahlbeton Fertigteile
Metallständerwand
Dämmung

Bauteile Bestand
neue Bauteile
abzubrechende Bauteile

Projekt	Plannummer	Planinhalt	Bauteil	Geschoss	Index
(Teil-) Neubau & Sanierung Mont-Cenis-Gesamtschule	TP5_A_5_051	Grundriss EG	TP 5	EG	

BAUVORHABEN
(Teil-) Neubau & Sanierung Mont-Cenis-Gesamtschule
Mont-Cenis-Straße 180, 44627 Herne

PLANINHALT
EG, Lageplan Vermessung 260427 inkl. Grundleitung

PLANUNGSPHASE
Abbruch

N
+/-0,00 = 72,27m ü.NN

BAUHERR
HSM Herner Schulmodernisierungsgesellschaft mbH
Langekampstraße 36, 44652 Herne

HSM Herner Schulmodernisierung

im Auftrag der
Stadt Herne

Fachdisziplin ARCHITEKTUR


Auftragnehmer:
KEMPER · STEINER & PARTNER
ARCHITEKTEN GMBH
Gerard-Mortier-Platz 2, 44793 Bochum TEL: 0234/95991-0
E-mail: info@kemper-steiner-partner.de Fax: 0234/95991-33
www.kemper-steiner-partner.de

PLANVERFASSER
KEMPER · STEINER & PARTNER
ARCHITEKTEN GMBH

Maßstab	1:50			Plannummer	TP5_A_5_051 _Grundriss EG
Bauteil	TP 5			Planinhalt	Grundrisse EG [Abbruch]
Planerstellung		Datum	17.12.2025	Vermerke	±0.00 m = 72,27m ü.NN
Planbearbeitung	______	Datum	23.09.2026	Index	
Planprüfung		Datum		Blattgröße	1850 x 841mm

Alle Maße sind verantwortlich zu prüfen. Unstimmigkeiten der Planung und Bauleitung bekanntzugeben.

Zeichnungen und Dokumente sind bei Nichtgebrauch sofort an Planung oder Bauleitung zurück.
Die Ausführungspläne der beteiligten Fachplaner sind zu beachten. Dies gilt insbesondere für die Schal- und Bewehrungsplanung.

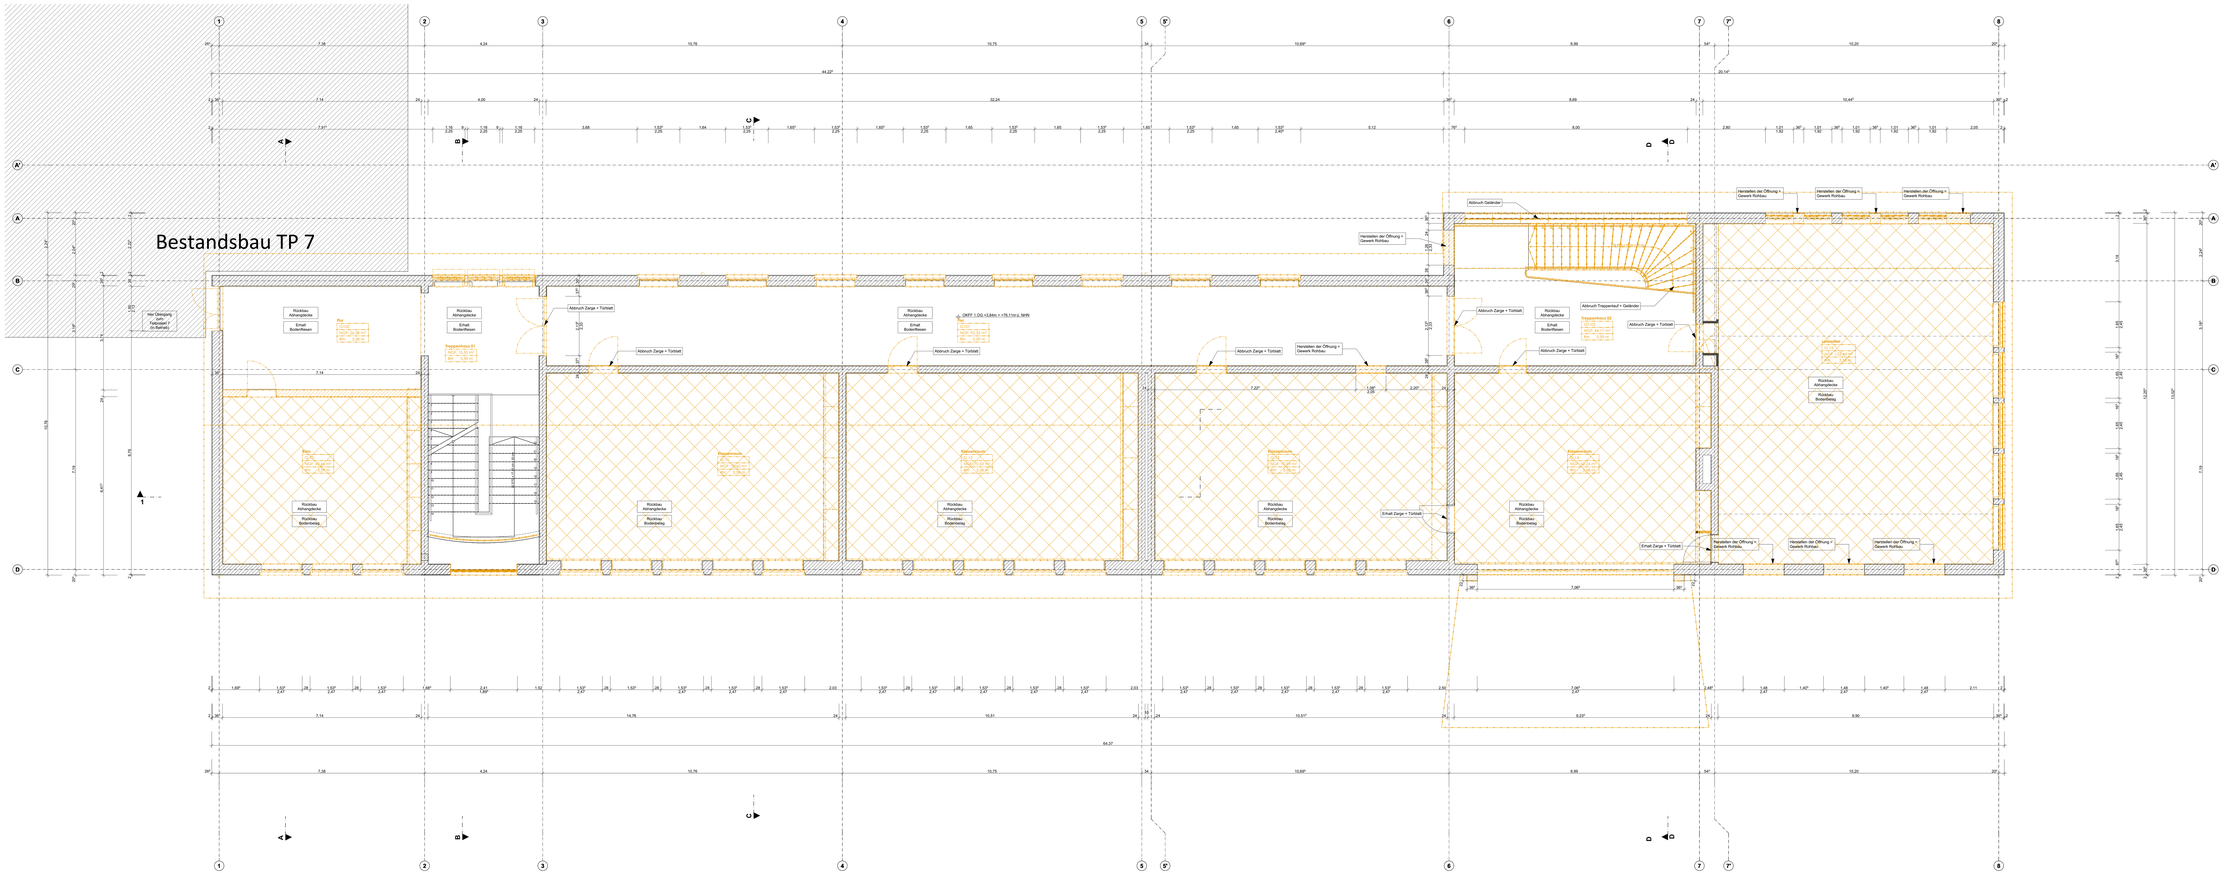

LEGENDE

BRH und Türhöhen angegeben von OKFF

UK Unterkante
OK Oberkante
FF Fertigfußboden
RDH Rohdeckenhöhe
RH Raumhöhe

Hochfeuerhemmend und in den wesentlichen Teilen aus nichtbrennbaren Baustoffen und zusätzlicher mechanischer Beanspruchung
Feuerbeständig
Feuerbeständig und in den wesentlichen Teilen aus nichtbrennbaren Baustoffen
Rauchschutzt nach DIN 18095
Dichtschließend
1. Rettungsweg
2. Rettungsweg

OK FF
OK SO
OK FF
OK SO
Achsen
Geplante Höhe (Lagepläne)

Bestehe Bestand
neue Bauteile
abzubrechende Bauteile

Projekt	Plannummer	Planinhalt	Bauteil	Geschoss	Index
Paul Oestreich, B Sanierung Mont-Cenis-Gesamtschule	TP5_A_5_052	Grundrisse 1.OG	TP 5	1.OG	

BAUVORHABEN
(Teil-) Neubau & Sanierung Mont-Cenis-Gesamtschule
Mont-Cenis-Straße 183, 44627 Herne

PLANINHALT
1.OG
PLANUNGSPHASE
Abbruch

+/-0.00 = 72,27m ü.NN

BAUHERR
HSM Herner Schulmodernisierungsgesellschaft mbH
Langekampstraße 36, 44652 Herne

HSM Herner Schulmodernisierung

im Auftrag der
Stadt Herne

Fachdisziplin
ARCHITEKTUR


Auftragnehmer
KEMPER + STEINER & PARTNER
ARCHITEKTEN GmbH
Hohenzollernstraße 21-29, 80801 München TEL. 0(0)49/89/ 32
E-mail: info@kemper-steiner.com Fax: 0(0)49/89/ 32
www.kemper-steiner.com

PLANVERFASSER
KEMPER + STEINER & PARTNER
ARCHITEKTEN GmbH

Maßstab	1:50			Plannummer	**TP5_A_5_052 _Grundriss 1.OG**
Bauteil	TP 5			Planinhalt	**Grundrisse 1.OG [Abbruch]**
Planerstellung		Datum	17.12.2025	Varianten	+0.00 m = 72,27m ü.NN
Planbearbeitung		Datum	23.09.2026	Index	
Planprüfung		Datum		Blattgröße	1650 x 841mm

Alle Maße sind vorzuprüfen zu prüfen. Grundmoglichkeiten der Planung und Bauleitung bekanntzugeben.

Zeichnungen und Dokumente sind bei Nichtgebrauch sofort an Planung oder Bauleitung zurück.
Der Ausführungsgröße der beteiligten Fachplaner sind zu beachten. Dem gilt insbesondere für die Schal- und Bewehrungsplanung.



DATUM	ÄNDERUNG	ID	INDEX

LEGENDE

BRH und Türhöhen angegeben von OKFF

UK	Unterkante
OK	Oberkante
FF	Fertigfußboden
BRH	Brüstungshöhe
RR	Regenrrohr

hfh	Hochfeuerhemmend und in den wesentlichen Teilen aus nichtbrennbaren Baustoffen und zusätzlicher mechanischer Beanspruchung
fh	Feuerhemmend
fb	Feuerbeständig und in den wesentlichen Teilen aus nichtbrennbaren Baustoffen
RS	Rauchschutztür nach DIN 18095
d	Dichtschließend
1.RW	1. Rettungsweg
2.RW	2. Rettungsweg

OK FF
OK RD
0,00 / -0,10 OK FF / OK RD
A Achsen
64,12 Geplante Höhe (Lageplan)

Stahlbeton
Mauerwerk
Stahlbeton Fertigteile
Metallständerwand
Dämmung

Bauteile Bestand
neue Bauteile
abzubrechende Bauteile

Projekt	Plannummer	Planinhalt	Bauteil	Geschoss	Index
(Teil-) Neubau & Sanierung Mont-Cenis-Gesamtschule	TP5_A_5_053	Grundriss DG	TP 5	1.OG	

BAUVORHABEN
(Teil-) Neubau & Sanierung Mont-Cenis-Gesamtschule
Mont-Cenis-Straße 180, 44627 Herne

PLANINHALT
2.OG

PLANUNGSPHASE
Abbruch

+/-0,00 = 72,27m ü.NN

BAUHERR
HSM Herner Schulmodernisierungsgesellschaft mbH
Langekampstraße 36, 44652 Herne

HSM Herner Schulmodernisierung

im Auftrag der
Stadt Herne

Fachdisziplin ARCHITEKTUR


Auftragnehmer:
KEMPER · STEINER & PARTNER
ARCHITEKTEN GMBH
Gerard-Mortier-Platz 2, 44793 Bochum TEL: 0234/95991-0
E-mail: info@kemper-steiner-partner.de Fax: 0234/95991-33
www.kemper-steiner-partner.de


PLANVERFASSER
KEMPER · STEINER & PARTNER
ARCHITEKTEN GMBH

Maßstab	1:50			Plannummer	TP5_A_5_053 _Grundriss DG
Bauteil	TP 5			Planinhalt	Grundrisse 1.OG [Abbruch]
Planerstellung		Datum	17.12.2025	Vermerke	±0.00 m = 72,27m ü.NN
Planbearbeitung	____	Datum	23.09.2026	Index	
Planprüfung		Datum		Blattgröße	1850 x 841mm

Alle Maße sind verantwortlich zu prüfen. Unstimmigkeiten der Planung und Bauleitung bekanntzugeben.

Zeichnungen und Dokumente sind bei Nichtgebrauch sofort an Planung oder Bauleitung zurück.
Die Ausführungspläne der beteiligten Fachplaner sind zu beachten. Dies gilt insbesondere für die Schal- und Bewehrungsplanung.

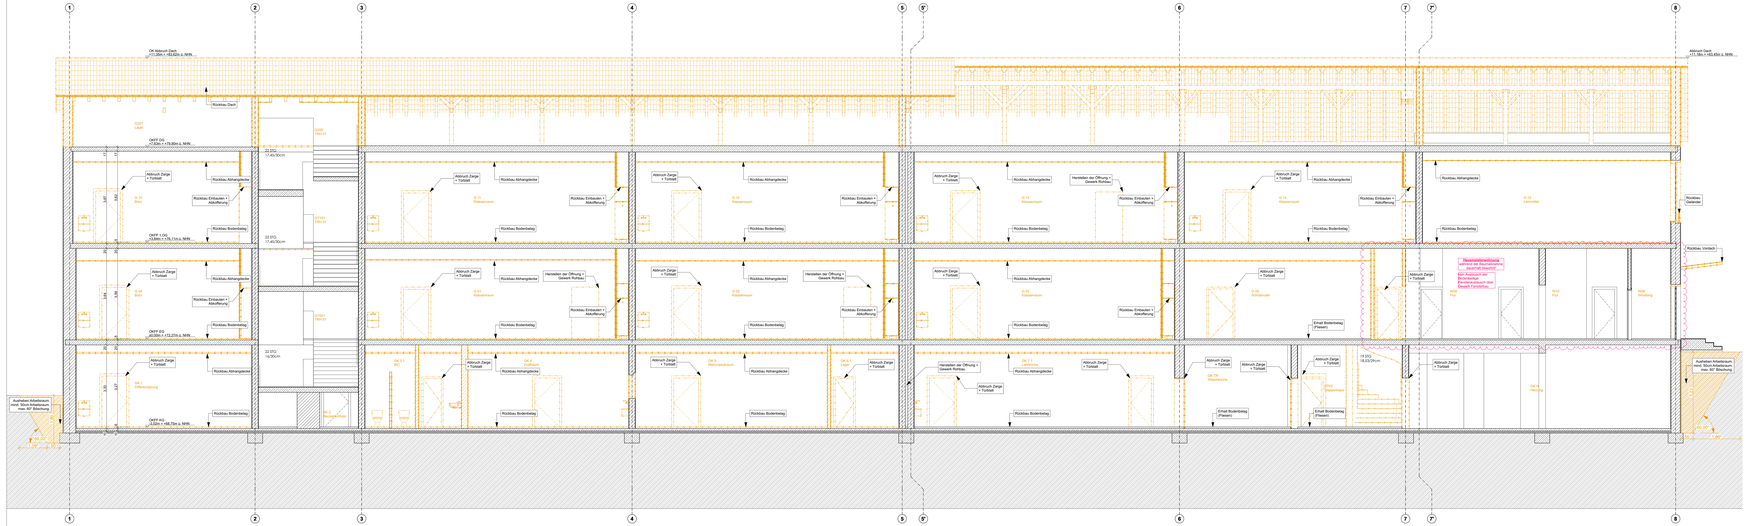

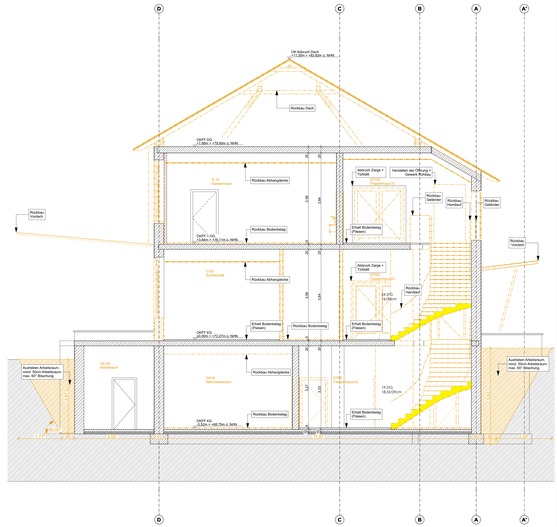

VORABZUG

Nr.	Bezeichnung	DATUM	ÄNDERUNG	ID	INDEX
				A	
				B	A - 13
				A	

LEGENDE

BRH und Türhöhen angegeben von OKFF

UK	Unterkante
OK	Oberkante
FF	Fertigfußboden
RW	Rauchwarnmelder
WS	Wandscheibe

WC	Hochbauarbeitenmodul und in der wesentlichen Toilet aus rechtskonstanti Baustoffen und zusätzlicher mechanischer Beanspruchung
BL	Bauteilbeschichtung
FL	Feuchtbeschichtung und in der wesentlichen Toilet aus rechtskonstanten Baustoffen
RS	Rauchschutztür nach DIN 18095
T	Türlichtmaß
1. FRT	1. Rettungsweg
2. FRT	2. Rettungsweg

OK FF	Stahlbeton
OK RD	Mauerwerk
OK FF OK RD	Stahlbeton Fertigteile
	Metallständerwand
Achsen	Dämmung
Geplante Höhe (Lagepläne)	

Bauteile Bestand
neue Bauteile
abzubrechende Bauteile

Projekt	Plannummer	Planinhalt	Rendor	Geschoss	Index
TGZ Werkstatt & Sanierung Mont-Cenis-Gesamtschule	TPS_A_S_150	Schnitte 1-1,D-D	SV-V		

BAUVORHABEN
(Teil-) Neubau & Sanierung Mont-Cenis-Gesamtschule
Mont-Cenis-Straße 190, 44627 Herne

PLANUNG //
SC 1-1, SC D-D
PLANUNGSPHASE
Abbruch
+/-0,00 = 72,27m ü.NN

BAUHERR: HSM Herner Schulmodernisierungsgesellschaft mbH
Langekampstraße 39, 44652 Herne

HSM Herner Schulmodernisierung
im Auftrag der
Stadt Herne
Fachdezernat ARCHITEKTUR


Auftragnehmer:
KEMPER - STEINER & PARTNER
ARCHITEKTEN GmbH
Bearbeitende Stelle: Kemper-Steiner & Partner Architekten GmbH, Langekampstraße 39, 44652 Herne
Tel.: 02325/9991-0
Fax: 02325/9991-20

PLANVERFASSER
KEMPER - STEINER & PARTNER
ARCHITEKTEN GmbH


Maßstab	1:50	Plannummer	TPS_A_S_150 _Schnitte 1-1,D-D
Bauteil	TP S	Planinhalt	
Planbearbeitung	Datum	17.12.2025	Vermerke: +0,00 = 72,27 m ü.NN
Planbearbeitung	Datum	22.08.2025	Index
Planprüfung	Datum		Maßgeblich: 2000 x 3mm

Alle Maße sind vorabverifiziert zu prüfen. Unstimmigkeiten der Planung und Bauleitung bekanntzugeben.

Zeichnungen und Dokumente sind der Reichgebrauch erlaubt und der Planung oder Bearbeitung nutzt es.
Die Ausführungsplanung ist die alleinigen Fachplaner und zu überprüfen. Eine gilt insbesondere für die Schal- und Bewehrungsplanung.

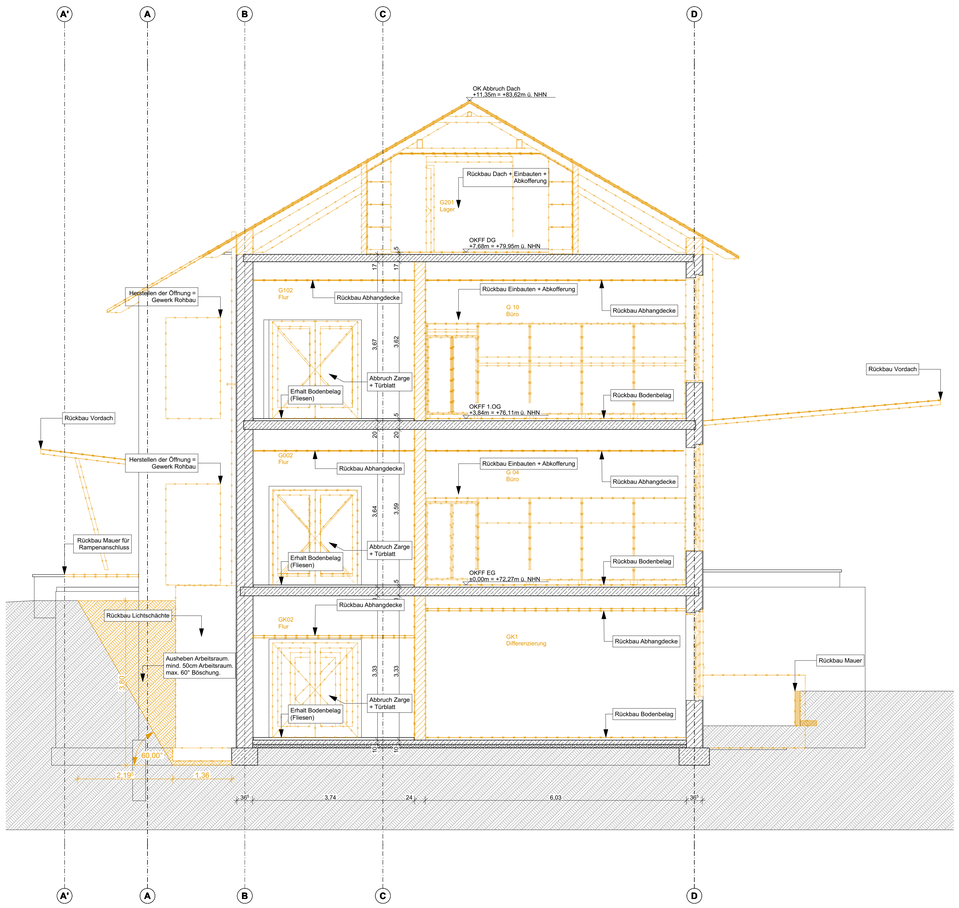

Schnitt A-A

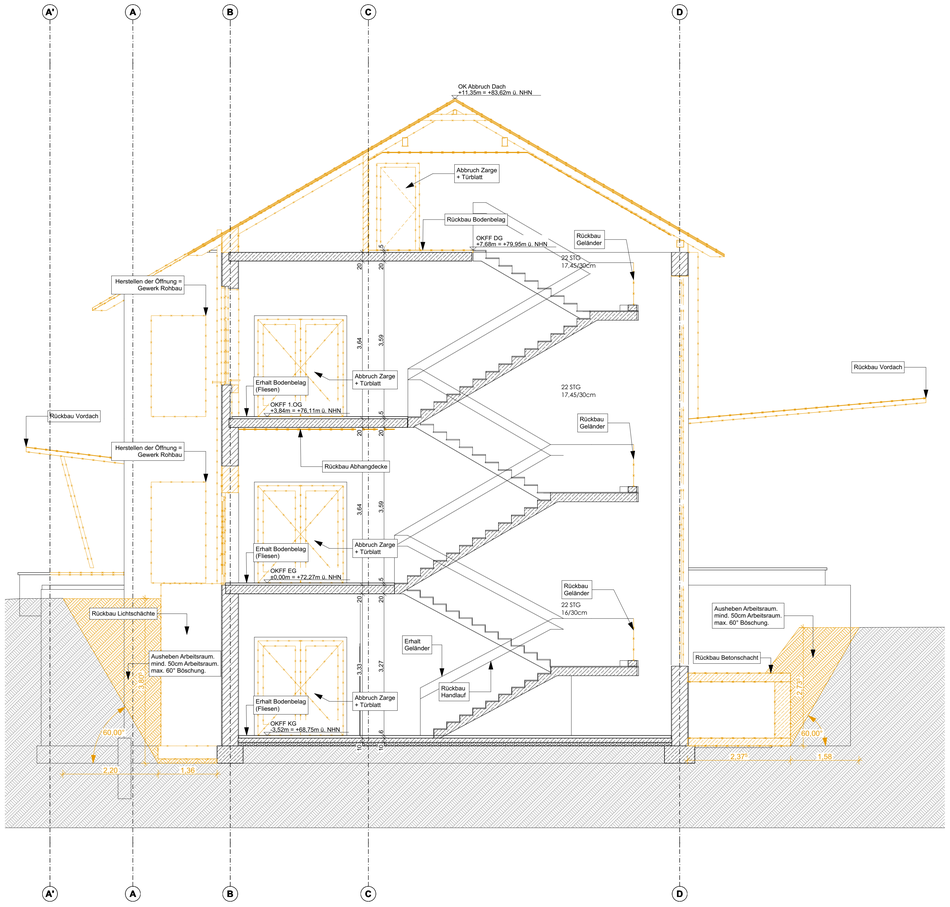

Schnitt B-B

DATUM	ANDERUNG	ID	INDEX

LEGENDE

BRH und Türhöhen angegeben von OKFF

UK	Unterkante
OK	Oberkante
FF	Fertigfußboden
BRH	Brüstungshöhe
RR	Regenrohr

hfh	Hochfeuerhemmend und in den wesentlichen Teilen aus nichtbrennbaren Baustoffen und zusätzlicher mechanischer Beanspruchung
fh	Feuerhemmend
fb	Feuerbeständig und in den wesentlichen Teilen aus nichtbrennbaren Baustoffen
RS	Rauchschutztür nach DIN 18095
d	Dichtschließend
1.RW	1. Rettungsweg
2.RW	2. Rettungsweg

▽	OK FF		Stahlbeton
▼	OK RD		Mauerwerk
0,00 / ±0,10	OK FF / OK RD		Stahlbeton Fertigteile
A	Achsen		Metallständerwand
64,12	Geplante Höhe (Lageplan)		Dämmung

Bauteile Bestand

neue Bauteile

abzubrechende Bauteile

Projekt	Plannummer	Planinhalt	Bauteil	Geschoss	Index
(Teil-) Neubau & Sanierung Mont-Cenis-Gesamtschule	TPS_A_5_151	Schnitte A-A, B-B	TP 5		

BAUVORHABEN
(Teil-) Neubau & Sanierung Mont-Cenis-Gesamtschule
Mont-Cenis-Straße 180, 44627 Herne

PLANINHALT
Schnitte A-A, B-B

PLANUNGSPHASE
Abbruch
+/-0,00 = 72,27m ü.NN

BAUHERR
HSM Herner Schulmodernisierungsgesellschaft mbH
Langekampstraße 36, 44652 Herne

HSM Herner Schulmodernisierung

im Auftrag der
Stadt Herne

Fachdisziplin ARCHITEKTUR

Auftragnehmer:
KEMPER - STEINER & PARTNER
ARCHITEKTEN GMBH
Castroper Straße 74 a, 44791 Bochum TEL: 0234/95991-0
E-mail: info@kemper-steiner-partner.de Fax: 0234/95991-33
www.kemper-steiner-partner.de

PLANVERFASSER
KEMPER - STEINER & PARTNER
ARCHITEKTEN GMBH

Maßstab	1:50			Plannummer	**TPS_A_5_151 _Schnitte A-A, B-B**
Bauteil	TP 5			Planinhalt	
Planerstellung		Datum	17.12.2025	Vermerke	±0.00 m = 72,27m ü.NN
Planbearbeitung	____	Datum	23.09.2026	Index	
Planprüfung		Datum		Blattgröße	DIN A0

Alle Maße sind verantwortlich zu prüfen. Unstimmigkeiten der Planung und Bauleitung bekanntzugeben.

Zeichnungen und Dokumente sind bei Nichtgebrauch sofort an Planung oder Bauleitung zurück.
Die Ausführungspläne der beteiligten Fachplaner sind zu beachten. Dies gilt insbesondere für die Schal- und Bewehrungsplanung.