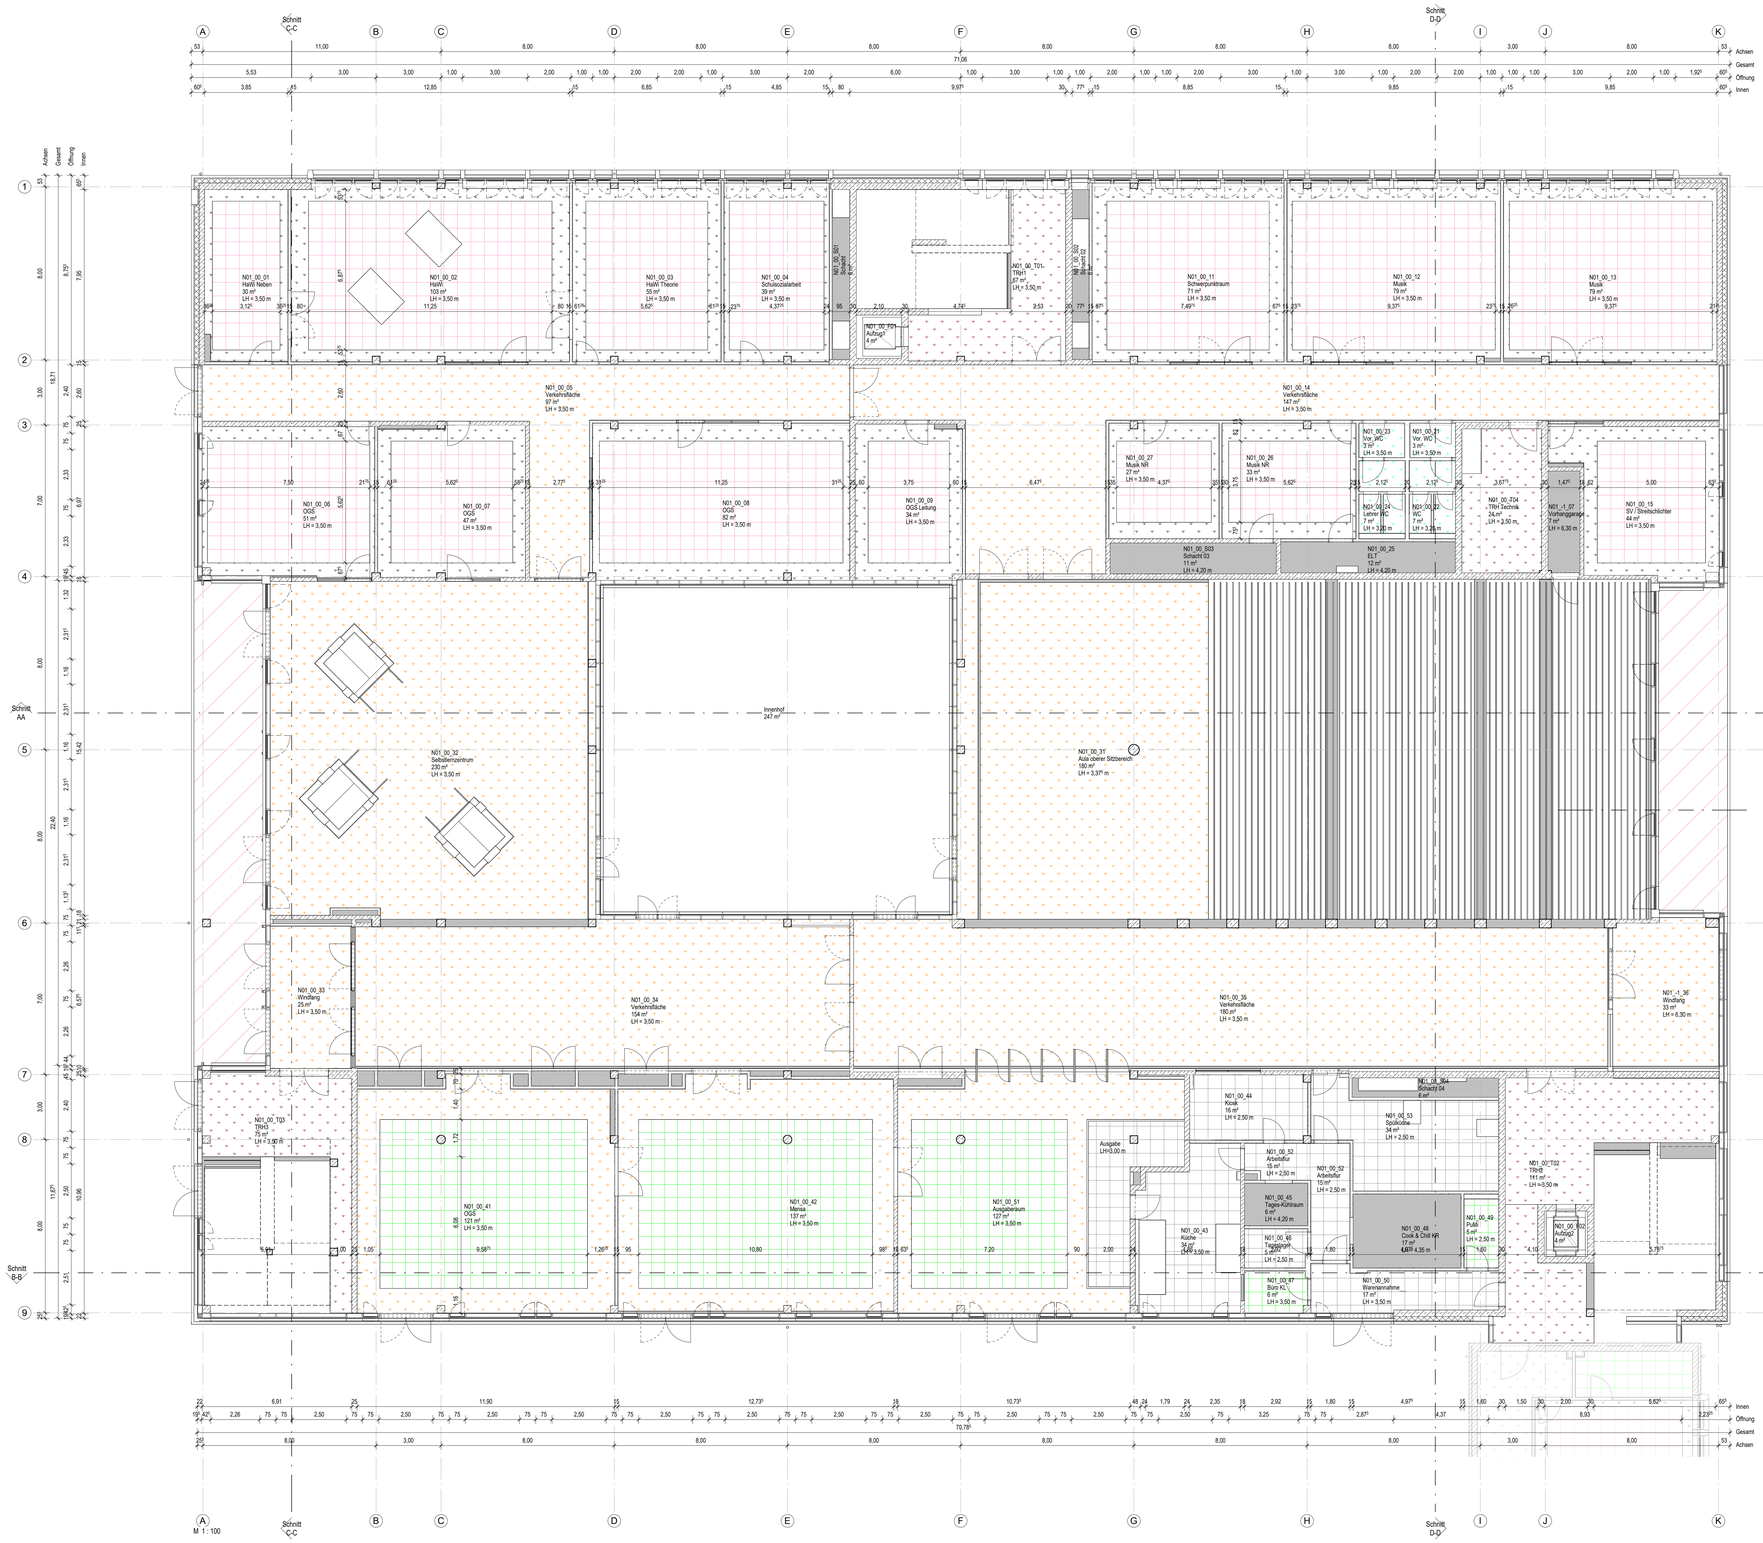

Legende Deckenspiegel

Deckentypen

- Rasterdecke
- Rasterdecke akustisch wirksam
- Rasterdecke akustisch wirksam Inklusionsgeeignet
- GK-Feuchtraum
- Holzwolle akustisch wirksam
- Deckensegel akustisch wirksam
- Decke roh
- GK-Decke
- GK-Akustikdecke gelocht - nicht brennbar
- GK-Akustikdecke gelocht
- GK-Nassraum
- Holzbekleidung
- Trapezblech

Legende

- Stahlbeton (STB)
- Beton unbewehrt (UB)
- Fertigteil (FT)
- Gipskartonwand (GK)
- +0,00 Grundrisskote
- OKFF / OKRF Höhenkoten
- UKFD / UKRD
- Mauerwerk (MW)
- Porenbeton (PB)
- Verblender (VB)
- Naturstein (NST)
- Detail - Nr. / Plan - Nr.
- Schnitt / Ansicht
- vorhergehende Änderungen
- aktuelle Änderung
- Bestandswand
- Neuplanung im Bestand
- Abbruch
- Linie verdeckt
- Grundstücksgrenze
- Baugrenze
- Baulinie

OKFF	Oberkante Fertigfussboden	OK	Oberkante
OKRF	Oberkante Rohfussboden	UK	Unterkante
OKRD	Oberkante Rohdecke	HK	Hinterkante
UKFD	Unterkante Fertigdecke	VK	Vorderkante
UKRD	Unterkante Rohdecke	FB	Betonfertigteil
FBRH	Fertigbrüstungshöhe	ELT	Elektro
RBRH	Rohbrüstungshöhe	HZG	Heizung
LH	Lichte Höhe (Fertigköhe)	LFT	Lufttechnik
RH	Raumhoch (Rohköhe)	SAN	Sanitär
FF	Fertigfussboden	RR	Regenrohr
RD	Rohdecke	FR	Futterrohr
FD	Fertigdecke	TEL	Telefon
BD	Bodendurchbruch (LiB)	DL	Datenleitung
DD	Deckendurchbruch (LiB)	FA	Feuermeldeanlage
DA	Deckenaussparung (LiB)	PA	Personenaufzug
UD	Unterzugsdurchbruch (LiB)	TRH	Treppenhaus
BE	Bodeneinlauf (LiB)	FM	Feuermelder
DE	Dacheinlauf (LiB)	FL	Feuerlöscher
WA	Wandaussparung (B/H/T)	FSK	Feuerwehrschlüsselkasten
WD	Wanddurchbruch (B/H)	BMZ	Brandmeldezentrale
WS	Wandschlitz (B/T)	RM	Rauchmelder
		RWA	Rauch- und Wärmeabzugsanlage
UZ	Unterzug	NA	Notausgang
ÜZ	Überzug	SP	Sprinkler
DV	Deckenversprung	WHY	Wandhydrant
SW	Schwelle	H	Hydrant
BF	Bauwerksfuge		Fluchtrichtung
DF	Dehnungsfuge	LWE	Löschwassereinspeisung

BW	Brandwand		
BBW	Bauart Brandwand		
fb (F90)	feuerbeständige Wand		
hfh (F60)	hochfeuerhemmende Wand		
fh (F30)	feuerhemmende Wand		
T-rs	Tür | rauchdicht und selbstschließend		
T-ds	Tür | dichtschließend		
T-dss	Tür | dicht- und selbstschließend		
T-fh-rs	Tür | feuerhemmend, rauchdicht und selbstschließend		
T-fh	Tür | feuerhemmend, dicht- und selbstschließend		
T-fh-ds	Tür | hochfeuerhemmend, dicht- und selbstschließend		
T-fb	Tür | feuerbeständig, dicht- und selbstschließend		
T-fb-rs	Tür | feuerbeständig, rauchdicht und selbstschließend		

Ausbaumaterialien

Wand

A	Anstrich -Dispersion
AL	Anstrich - Latex
B	Beton
BWS	Betonwerkstein
D	Dichtung
F	Fliesen
FGS	Fugengliattstrich
GK	Gipskarton
GK-BW	Gipskarton Brandwand
GP (P)	Gipsputz
KSL	Kalksandsichstein
KSV	Kalksandvollstein
LB	Leichtbeton
MW	Mauerwerk
MWN	Mauerwerk Verblendstein, NF
P	Putz
PB	Porenbeton
PB-BW	Porenbeton Brandwand
PD	Putz, Dünnbett
PUR	Polyurethan
RP	Reibeputz
S	Spachtelung
SB	Sichtbeton
SM	Sichtmauerwerk
STB	Stahlbeton
TA	Tapete
TF	Tapetierfähig (vorbereitet)
TG	Tapete -Glasfaser
TGV	Tapete -Glasvlies
TR	Tapete -Rauhfaser
VH	Verkleidung Holz
VNST	Verkleidung Naturstein
WD	Wärmedämmung
WDVS	Wärmedämmverbundsystem
WP	Wandpaneel
ZP	Kalkzementputz

Boden

A	Anstrich
AE	Epoxytharzanstrich
AL	Latexanstrich
AP	PVC-Anstrich
BA	Bituminöse Abdichtung
BSPD	Beschichtung Parkdeck
BWS	Betonwerkstein
D	Dichtung
DB	Doppelboden
DS	Dampfsperre
ET	Estrich auf Trennlage
F	Fliesen
GA	Gussasphalt
GAE	Gussasphaltestrich
GR	Gitterrost
HWS	Hohlkehlsockel
HO	Hohlraumboden
KHE	Kunstharzestrich
LI	Linoleum
MB	Mörtelbett
NST	Naturstein
ÖA	Ölgetrichter Anstrich
ÖAP	Ölfester PVC-Anstrich
PA	Parkett
PVC	PVC-Belag
PUR	Polyurethanboden
SE	Staubbindender Anstrich
T	Schwimmender Estrich
TD	Teppich
TL	Trittschalldämmung
V	Trennlage
VE	Versiegelung
ZE	Verbundestrich
	Zementestrich

Decke

A	Anstrich
APD	Akupaneeldecke
AS	Anstrichspachtel
BRD	Bandrasterdecke
GKD	Gipskartondecke
LD	Lichtdecke
LFD	Langfeld-Rasterdecke
MFD	Mineralfaser-Rasterdecke
MPD	Metall-Paneeldecke
MRD	Metall-Rasterdecke
P	Putz
S	Spachtelung
SB	Betondecke - Sichtbeton

Alle Maße sind vor Ausführung örtlich und rechnerisch zu prüfen.
Die Ausführungszeichnungen sind nur in Verbindung mit den Zeichnungen der einzelnen Fachplaner und den auf den Plänen als Verweis aufgeführten Detailplänen gültig. Unstimmigkeiten sind vor Ausführung mit der örtlichen Bauleitung abzustimmen. Die angegebenen Fenster- und Türhöhen geben das lichte Maß von OKBH bzw. OKFF bis UK Rohsturz an.

- Wenn nicht anders gekennzeichnet, alle Trockenbauwände raumseitig spachteln, Glattvlies und anstreichen
- Wenn nicht anders gekennzeichnet, alle STB-Wände raumseitig verputzen und anstreichen

0.00 = 33,62 ü. NHN

Änderungen:

07	14.10.25	Abgabe LPH 3	HP
06	26.09.25	Data Drop 14	HP
05	12.09.25	Data Drop 13	HP
04	22.08.25	Data Drop 12	HP
03	08.08.25	Data Drop 11	HP
02	11.07.25	Data Drop 9	HP
01	13.06.25	Data Drop 7	HP
00	05.06.25	Planerstellung	HP
INDEX	DATUM	ÄNDERUNG	GEZEICHNET

Plandaten:

Projekt
Sekundarschule Am Biegerpark
Beim Knevelshof
47249 Duisburg

Bauherr
Schulbaugesellschaft Duisburg
Philosophenweg 23-25
47051 Duisburg

SCHULBAU GESELLSCHAFT DUISBURG

Planer
Architekt
RKW Architektur +
RKW Architektur + Rhode Kellermann Wawerowsky GmbH
Büro Düsseldorf
Tersteegenstraße 30
40474 Düsseldorf
T +49 (0)211 4367-0
info@rkwmail.de
www.rkw.plus

Freigabe
Datum, Unterschrift

Fachplaner

Planinhalt
Deckenspiegel Erdgeschoss

Plannummer	Projekt	Teilprojekt	Ersteller	Planart	Ebene	Teilplan	Inhalt	LPH	Index
	BIE	N01	RKW	GR	0EG	000	ARDS	3	07

Projektnr.	Verfasser	Mitarbeiter	erstellt am:	Format	Maßstab
26551	RKW	HP	05.06.25	1188.50/ 840.50	1 : 100

Archiv
Plannummer
BIE › N01 › RKW › GR › 0EG › 000 › ARDS › 3 › 07