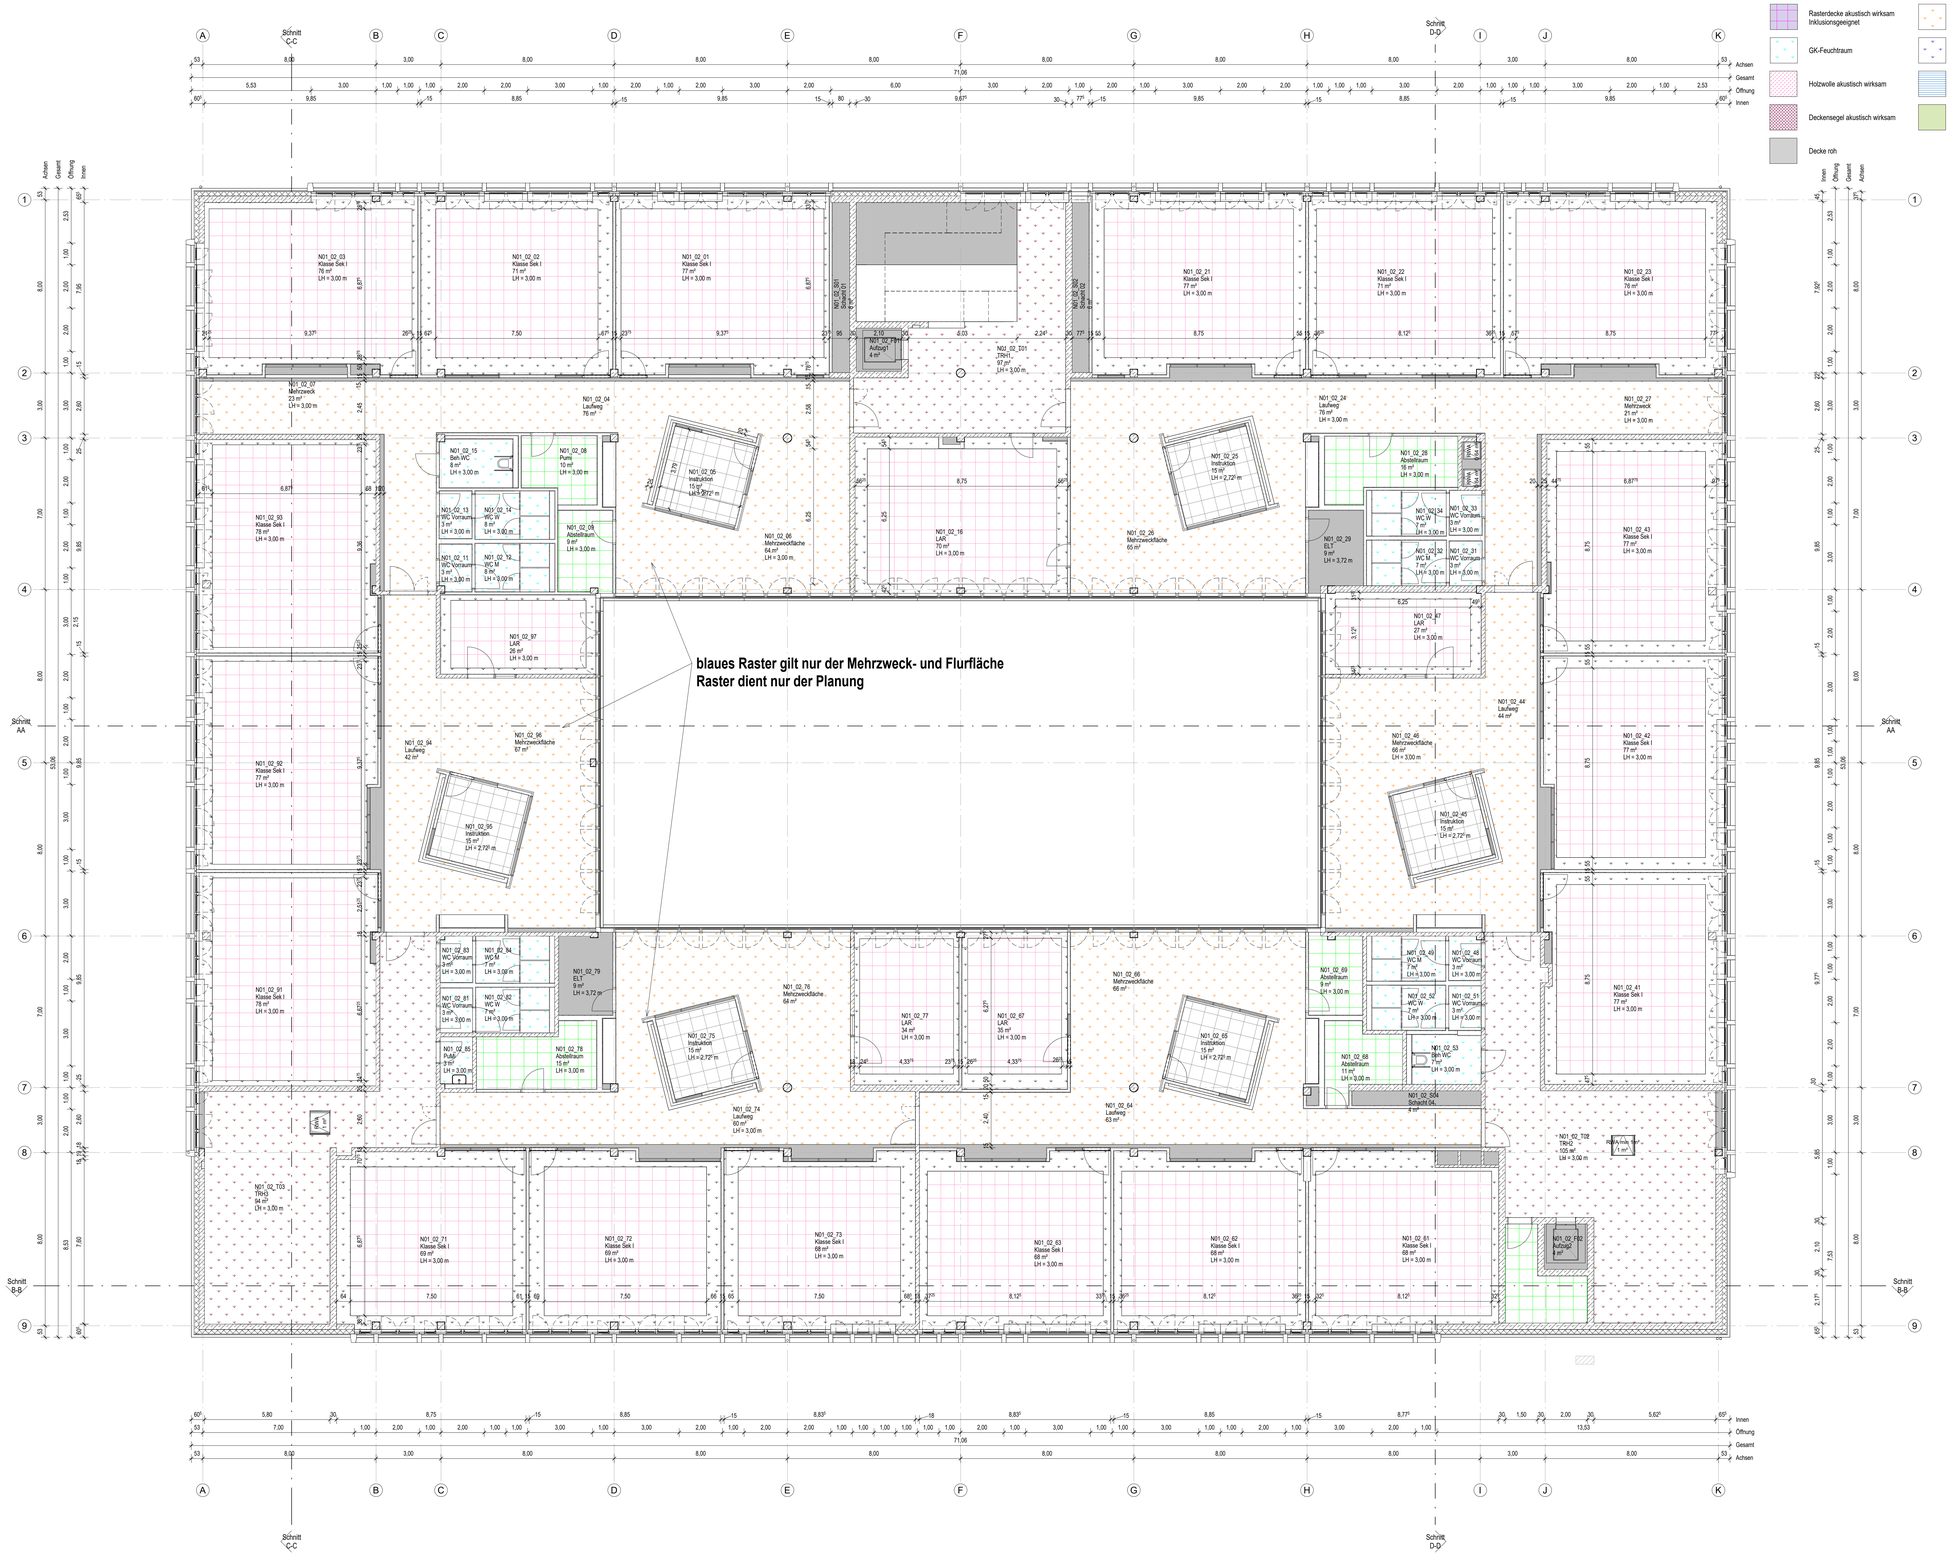

M 1 : 100

Legende Deckenspiegel

Deckentypen

- Rasterdecke
- Rasterdecke akustisch wirksam
- Rasterdecke akustisch wirksam Inklusionsgeeignet
- GK-Feuchtraum
- Holzwolle akustisch wirksam
- Deckensegel akustisch wirksam
- Decke roh
- GK-Decke
- GK-Akustikdecke gelocht - nicht brennbar
- GK-Akustikdecke gelocht
- GK-Nassraum
- Holzbekleidung
- Trapezblech

Legende

- Stahlbeton (STB)
- Beton unbewehrt (UB)
- Fertigteil (FT)
- Gipskartonwand (GK)
- +0,00 Grundrisskote
- OKFF / UKFD Höhenkoten
- Mauerwerk (MW)
- Porenbeton (PB)
- Verblender (VB)
- Naturstein (NST)
- Detail - Nr.: / Plan - Nr.:
- Schnitt / Ansicht
- vorhergehende Änderungen
- aktuelle Änderung
- Bestandswand
- Neuplanung im Bestand
- Abbruch
- Linie verdeckt
- Grundstücksgrenze
- Baugrenze
- Baulinie

OKFF	Oberkante Fertigfussboden	OK	Oberkante
OKRF	Oberkante Rohfussboden	UK	Unterkante
OKRD	Oberkante Rohdecke	HK	Hinterkante
UKFD	Unterkante Fertigdecke	VK	Vorderkante
UKRD	Unterkante Rohdecke	FB	Betonfertigteil
FBRH	Fertigbrüstungshöhe	ELT	Elektro
RBRH	Rohbrüstungshöhe	HZG	Heizung
LH	Lichte Höhe (Fertigmaße)	LFT	Lüftechnik
RH	Raumhoch (Rohbohe)	SAN	Sanitär
FF	Fertigfussboden	RR	Regenrohr
RD	Rohdecke	FR	Futterrohr
FD	Fertigdecke	TEL	Telefon
BD	Bodendurchbruch (LiB)	DL	Datenleitung
DD	Deckendurchbruch (LiB)	FA	Feuerwehraufzug
DA	Deckenaussparung (LiB)	PA	Personenaufzug
UD	Unterzugsdurchbruch (LiB)	TRH	Treppenhaus
BE	Bodeneinlauf (LiB)	FM	Feuermelder
DE	Dacheinlauf (LiB)	FL	Feuerlöscher
WA	Wandaussparung (B/H/T)	FSK	Feuerwehrschlüsselkasten
WD	Wanddurchbruch (B/H)	BMZ	Brandmeldezentrale
WS	Wandschlitz (B/T)	RM	Rauchmelder
		RWA	Rauch- und Wärmeabzugsanlage
UZ	Unterzug	NA	Notausgang
ÜZ	Überzug	SP	Sprinkler
DV	Deckenversprung	WHY	Wandhydrant
SW	Schwelle	H	Hydrant
BF	Bauwerksfuge		Fluchtrichtung
DF	Dehnungsfuge	LWE	Löschwassereinspeisung

BW	Brandwand		
BBW	Bauart Brandwand		
fb (F90)	feuerbeständige Wand		
hfh (F60)	hochfeuerhemmende Wand		
fh (F30)	feuerhemmende Wand		
T-rs	Tür (rauchdicht und selbstschließend		
T-ds	Tür (dichtschließend		
T-dss	Tür (dichts- und selbstschließend		
T-fh-rs	Tür (feuerhemmend, rauchdicht und selbstschließend		
T-fh	Tür (feuerhemmend, dicht- und selbstschließend		
T-fh-ds	Tür (hochfeuerhemmend, dicht- und selbstschließend		
T-fb	Tür (feuerbeständig, dicht- und selbstschließend		
T-fb-rs	Tür (feuerbeständig, rauchdicht und selbstschließend		

Ausbaumaterialien

Wand		Boden		Decke	
A	Anstrich -Dispersion	A	Anstrich	A	Anstrich
AL	Anstrich -Latex	AE	Epoxydharzanstrich	APD	Alupaneeldecke
B	Beton	AL	Latexanstrich	AS	Anstrichspachtel
BWS	Betonwerkstein	AP	PVC-Anstrich	BRD	Bandrasterdecke
D	Dichtung	BA	Bituminöse Abdichtung	GKD	Gipskartondecke
F	Fliesen	BS+PD	Beschichtung Parkdeck	LD	Lichtdecke
FGS	Fugenglattstrich	BWS	Betonwerkstein	LFD	Langfeld-Rasterdecke
GK	Gipskarton	D	Dichtung	MFD	Mineralfaser-Rasterdecke
GK-BW	Gipskarton Brandwand	DB	Doppelboden	MPD	Metall-Paneeldecke
GP (P)	Gipsputz	DS	Dampfsperre	MRD	Metall-Rasterdecke
KSL	Kalksandsichtstein	ET	Estrich auf Trennlage	P	Putz
KSV	Kalksandvollstein	F	Fliesen	S	Spachtelung
LB	Leichtbeton	GA	Gussasphalt	SB	Betondecke - Sichtbeton
MW	Mauerwerk	GAE	Gussasphalterlitrich		
MWN	Mauerwerk Verblendstein, NF	GR	Gitterrost		
P	Putz	HKS	Hohlkehlsockel		
PB	Porenbeton	HO	Hohlraumboden		
PB-BW	Porenbeton Brandwand	KHE	Kunstharzestrich		
PD	Putz, Dünnbett	LI	Linoleum		
PUR	Polyurethan	MB	Mörtelbett		
RP	Reibeputz	NST	Naturstein		
S	Spachtelung	ÖA	Öffentlicher Anstrich		
SB	Sichtbeton	ÖAP	Öffester PVC-Anstrich		
SM	Sichtmauerwerk	PA	Parkett		
STB	Stahlbeton	PVC	PVC-Belag		
TA	Tapete	PUR	Polyurethanboden		
TF	Tapetenfähig (vorbereitet)	SE	Staubbindender Anstrich		
TG	Tapete -Glasfaser	T	Schwimmender Estrich		
TGV	Tapete -Glasvlies	TD	Teppich		
TR	Tapete -Rauhfaser	TL	Trittschalldämmung		
VH	Verkleidung Holz	V	Trennlage		
VNST	Verkleidung Naturstein	VE	Vergiessung		
WD	Wärmedämmung	ZE	Verbundestrich		
WDVS	Wärmedämmverbundsystem		Zementestrich		
WP	Wandpaneel				
ZP	Kalkzementputz				

Alle Maße sind vor Ausführung örtlich und rechnerisch zu prüfen.
Die Ausführungszeichnungen sind nur in Verbindung mit den Zeichnungen der einzelnen Fachplaner und den auf den Plänen als Verweis aufgeführten Detailplänen gültig. Unstimmigkeiten sind vor Ausführung mit der örtlichen Bauleitung abzustimmen. Die angegebenen Fenster- und Türhöhen geben das lichte Maß von OKBH bzw. OKFF bis UK Rohsturz an.

- Wenn nicht anders gekennzeichnet, alle Trockenbauwände raumseitig spachteln, Glattvlies und anstreichen
- Wenn nicht anders gekennzeichnet, alle STB-Wände raumseitig verputzen und anstreichen

0.00 = 33,62 ü. NHN

Änderungen:

INDEX	DATUM	ÄNDERUNG	GEZEICHNET
07	14.10.25	Abgabe LPH 3	HP
06	26.09.25	Data Drop 14	HP
05	12.09.25	Data Drop 13	HP
04	22.08.25	Data Drop 12	HP
03	08.08.25	Data Drop 11	HP
02	11.07.25	Data Drop 9	HP
01	13.06.25	Data Drop 7	HP
00	05.06.25	Planerstellung	HP

Plandaten:

Projekt
Sekundarschule Am Biegerpark
Beim Knevelshof
47249 Duisburg

Bauherr
Schulbaugesellschaft Duisburg
Philosophenweg 23-25
47051 Duisburg

SCHULBAU GESELLSCHAFT DUISBURG

Planer
Architekt
RKW Architektur +
RKW Architektur + Rhode Kellermann Wawerzonsky GmbH
Büro Düsseldorf
Tersteegenstraße 30
40474 Düsseldorf
T +49 (0)211 4367-0
info@rkwmail.de
www.rkw.plus

Freigabe
Datum, Unterschrift

Fachplaner

Planinhalt
Deckenspiegel 2. Obergeschoss

Plannummer	Projekt	Teilprojekt	Ersteller	Planart	Ebene	Teilplan	Inhalt	LPH	Index
	BIE	N01	RKW	GR	2OG	000	ARDS	3	07

Projektnr.	Verfasser	Mitarbeiter	erstellt am:	Format	Maßstab
26551	RKW	HP	05.06.25	1188.50/ 840.50	1 : 100

Archiv
Plannummer
BIE ▪ N01 ▪ RKW ▪ GR ▪ 2OG ▪ 000 ▪ ARDS ▪ 3 ▪ 07