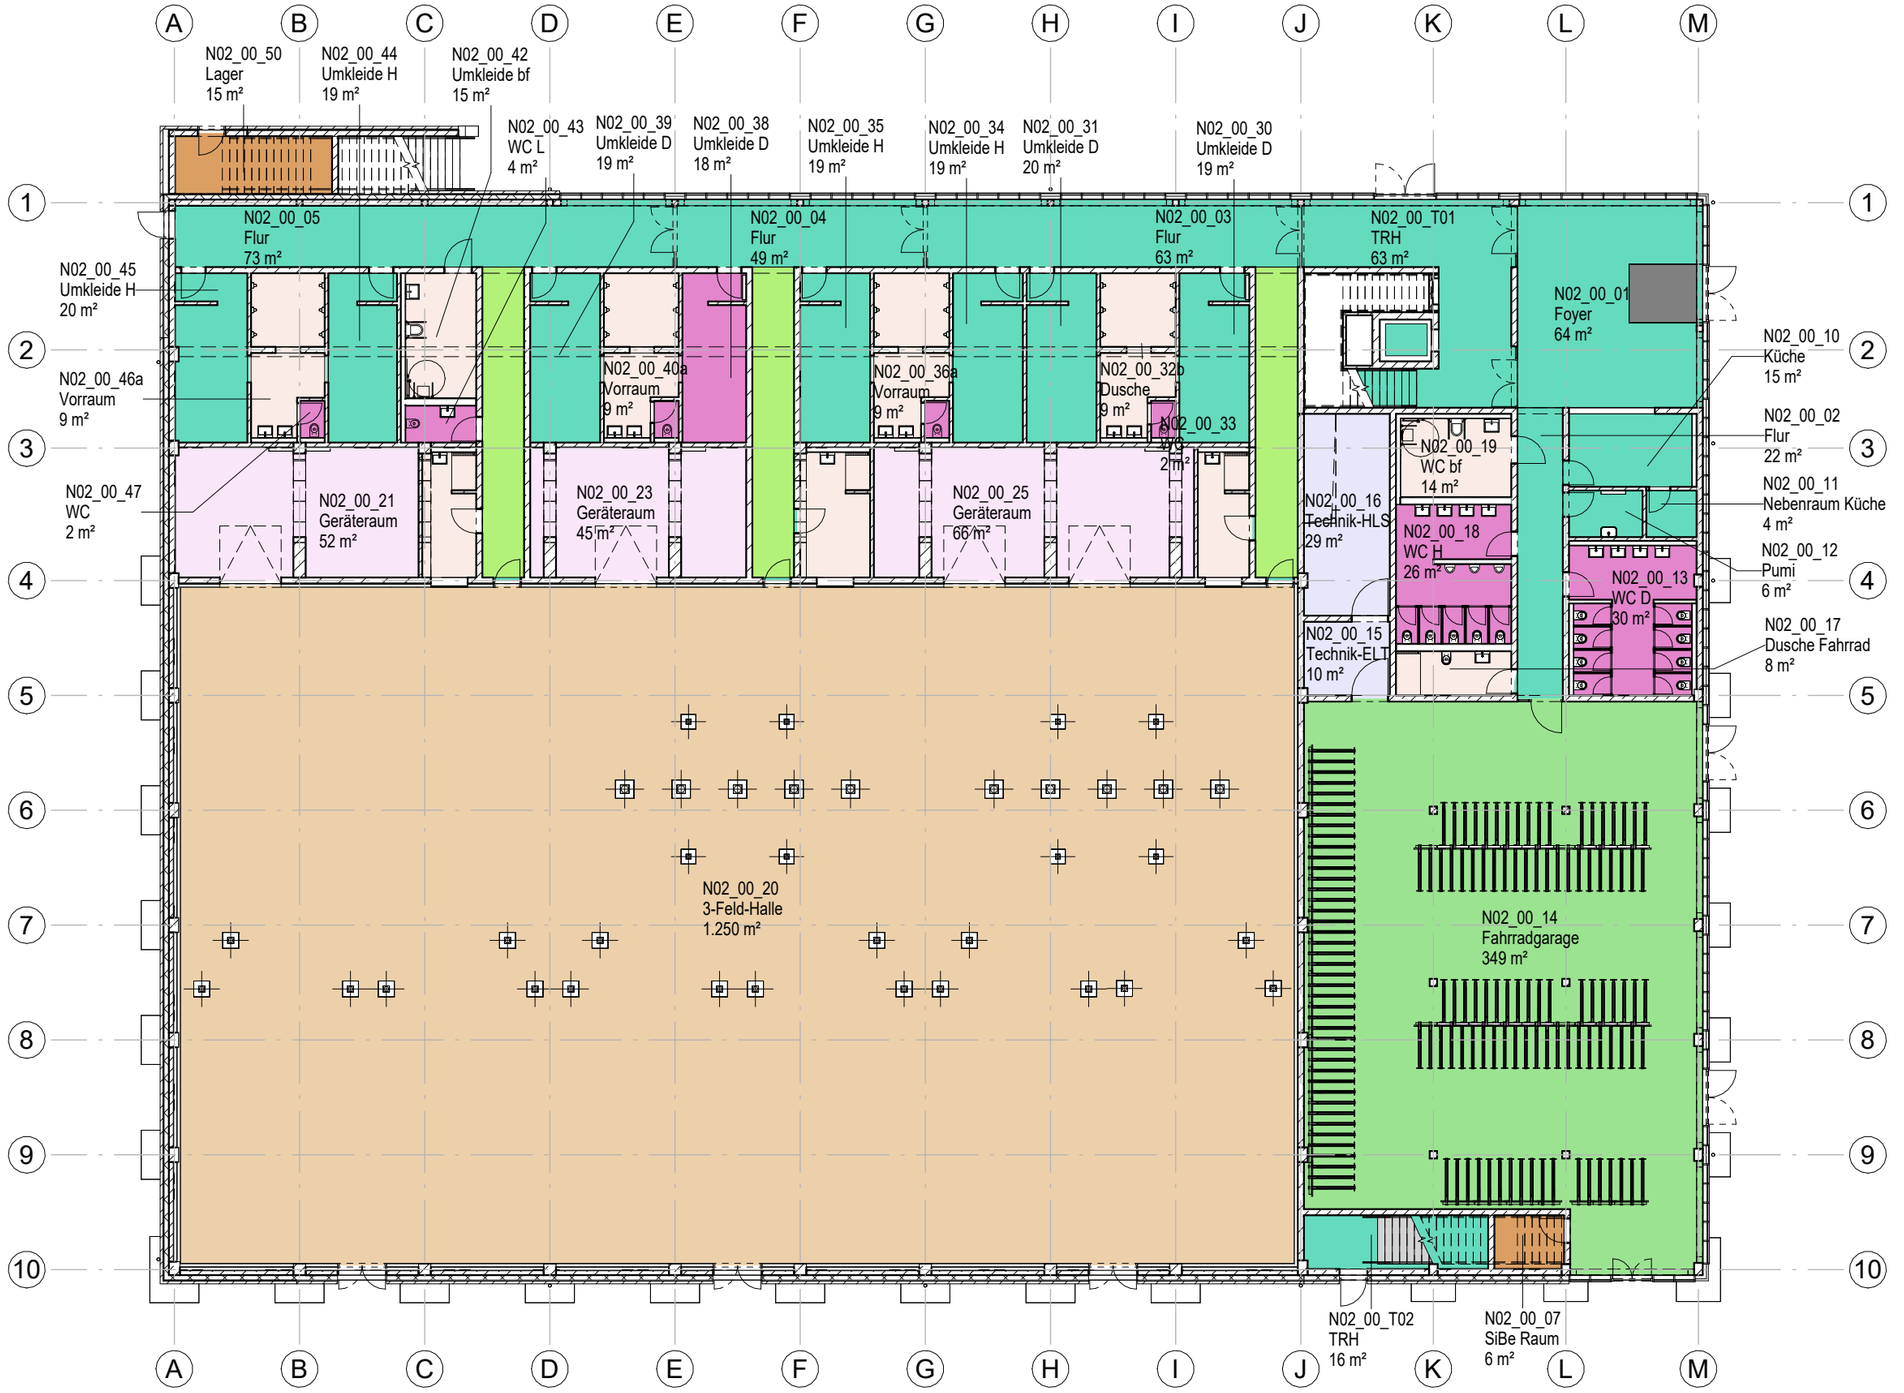

Materialbelegung Boden

- Estrich
- Estrich staubbindender Anstrich inkl. Sockelanstrich
- Fliesen R10
- Fliesen R10b
- Holzschwingboden/Linoleum
- Linoleum
- OS8-Beschichtung mit 50cm Sockelanstrich
- PUR Beschichtung R10
- Sauberlaufmatte Kokos
- Sauberlaufmatte
- Fertigteil Beton mit Oberflächenverkiesung

Projekt

Sekundarschule Am Biegerpark
Beim Knevelshof
47249 Duisburg

Bauherr

Schulbaugesellschaft Duisburg
Philosophenweg 23-25
47051 Duisburg

SCHULBAU GESELLSCHAFT DUISBURG

Index	Änderung	Gez.	Datum
00	Grundlagenmodell Lph 3	HP	07.03.25
01	Abgabe LPH3	QF	14.10.25

Architekt

RKW Architektur +

RKW Architektur +
Rhode Kellermann Wawrowsky GmbH

Büro Düsseldorf
Tersteegenstraße 30
40474 Düsseldorf
T +49 (0)211 4367-0
info@rkwmail.de
www.rkw.plus

Planinhalt

N02
Bodenbelag EG

Projekt	Teilprojekt	Ersteller	Planart	Ebene	Teilplan	Inhalt	LPH	Index
BIE	**N02**	**RKW**	**GR**	**0EG**	**001**	**ARBB**	**3**	**01**

Mitarbeiter	erstellt am	Format	Maßstab
RKW	07.03.25	A3	1 : 250

Projektnr.	Plannummer
26551	BIE - N02 - RKW - GR - 0EG - 001 - ARBB - 3 - 01