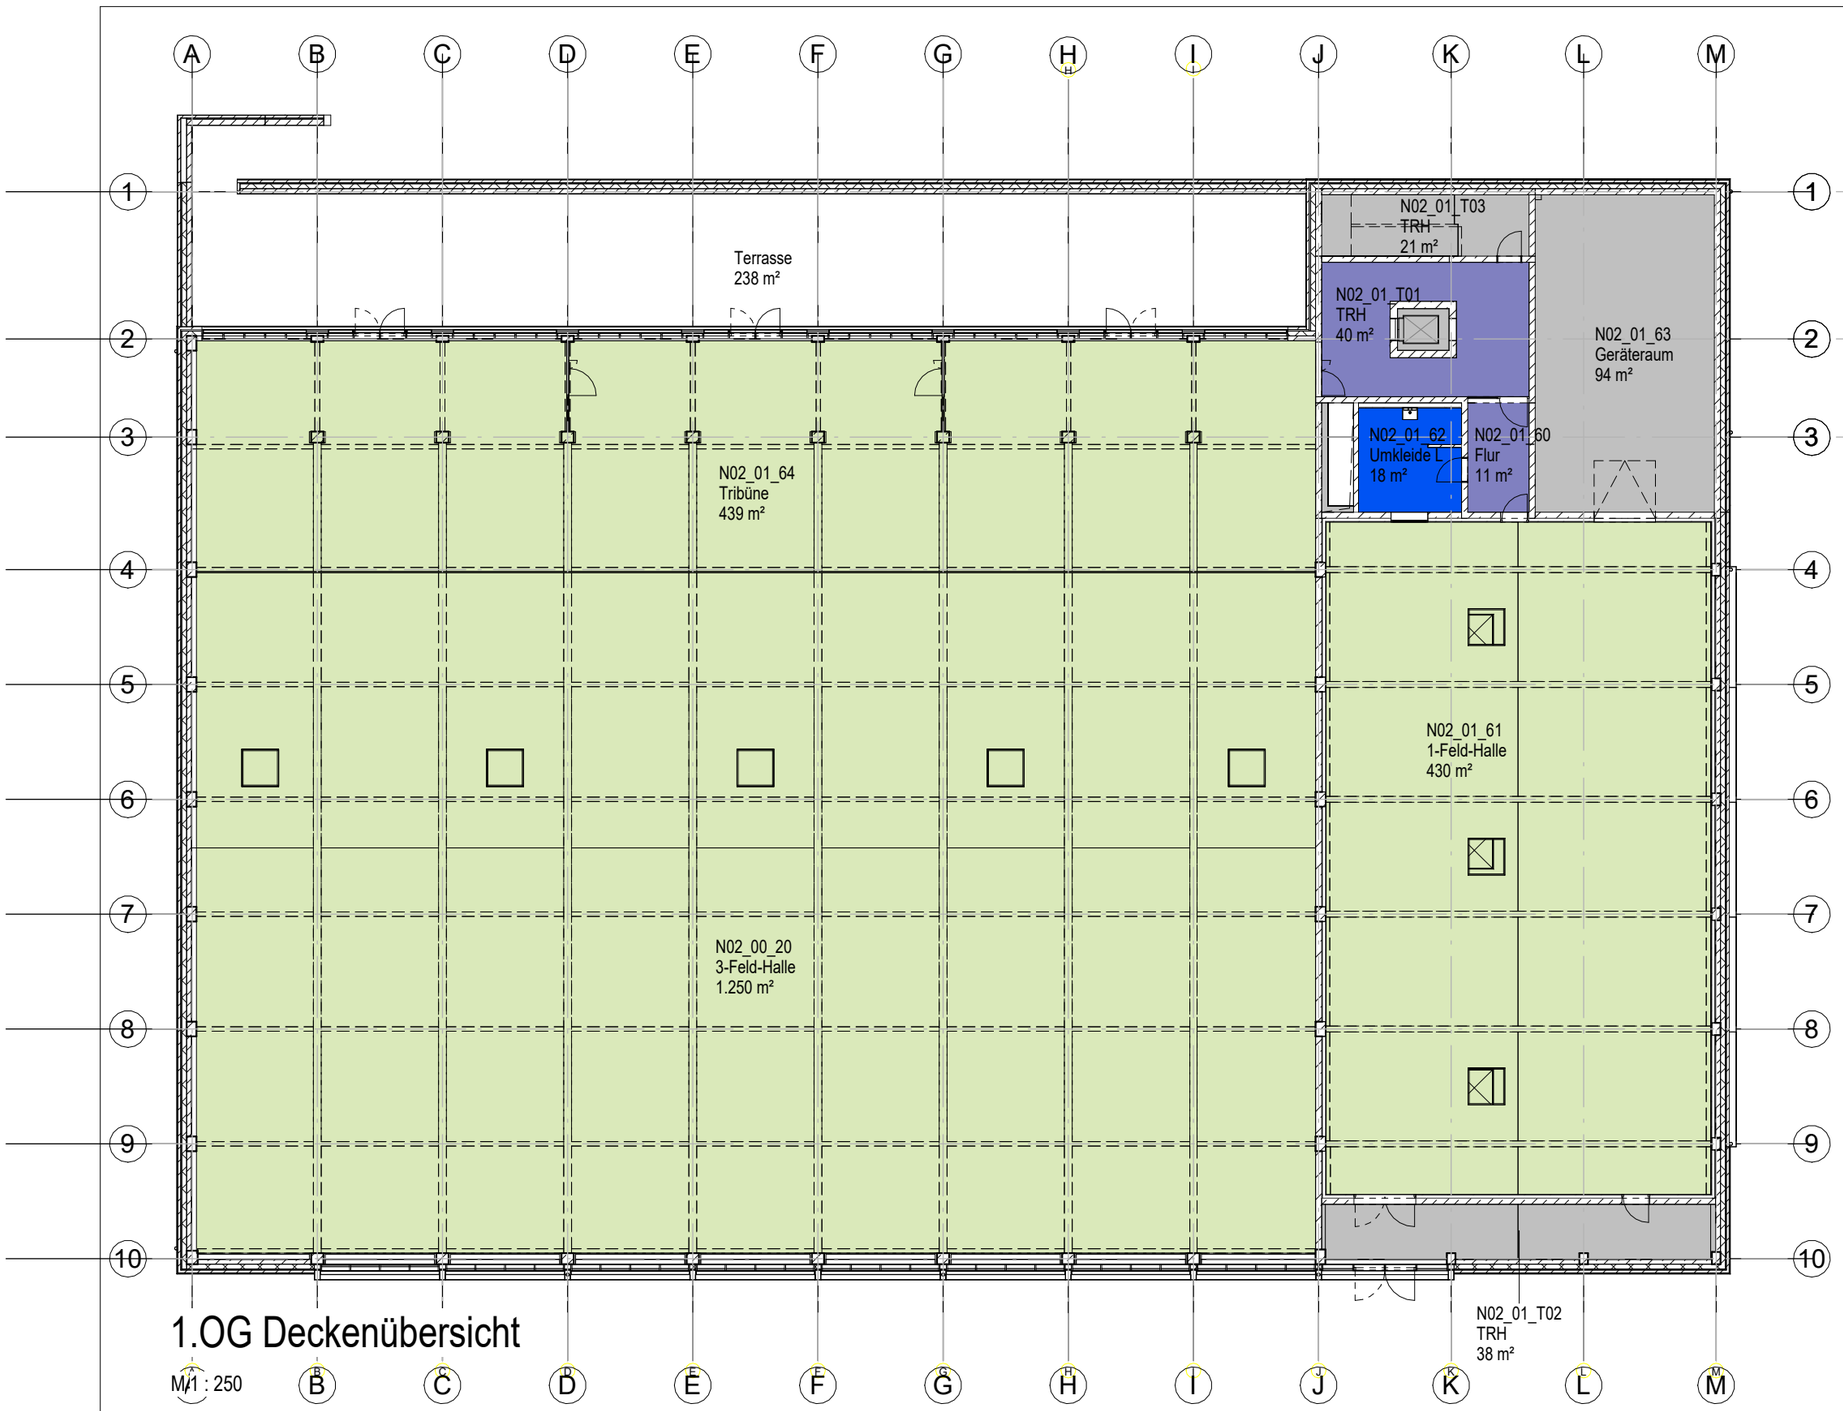

1.OG Deckenübersicht

M 1 : 250

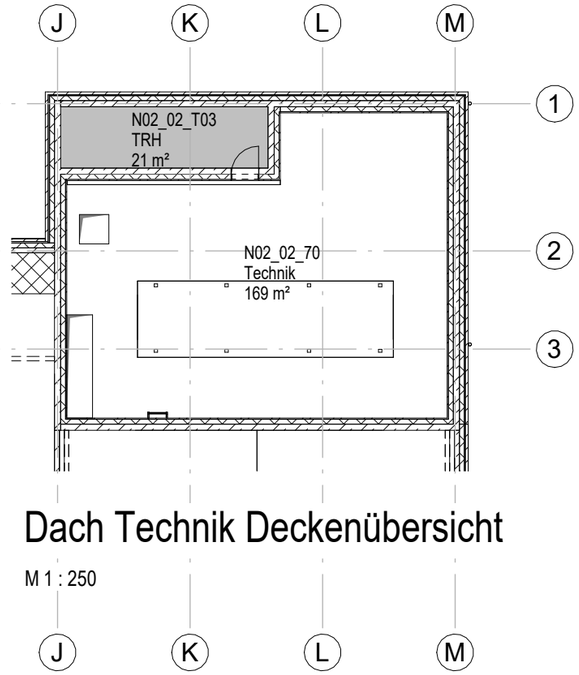

Dach Technik Deckenübersicht

M 1 : 250

Legende Deckenübersicht

- Rasterdecke
- Rasterdecke Hygiene
- Holzwolle, akustisch wirksam
- Rohdecke
- Rohdecke Putz Anstrich
- GK-Decke
- GK-Akustikdecke gelocht
- GK-Feuchtraum
- GK-Nassraum
- Trapezblech, akustisch wirksam

Projekt

Sekundarschule Am Biegerpark
Beim Knevelshof
47249 Duisburg

Bauherr

Schulbaugesellschaft Duisburg
Philosophenweg 23-25
47051 Duisburg

SCHULBAU GESELLSCHAFT DUISBURG

Index	Änderung	Gez.	Datum
00	DataDrop 11	QF	08.08.25
01	DataDrop 12	QF	22.08.25
02	Data Drop 14	QF	26.09.25
03	Abgabe LPH3	QF	14.10.25

Architekt

RKW Architektur +

RKW Architektur +
Rhode Kellermann Wawrowsky GmbH

Büro Düsseldorf
Tersteegenstraße 30
40474 Düsseldorf
T +49 (0)211 4367-0
info@rkwmail.de
www.rkw.plus

Planinhalt

N02
Deckenübersicht 1.OG

Projekt	Teilprojekt	Ersteller	Planart	Ebene	Teilplan	Inhalt	LPH	Index
BIE	**N02**	**RKW**	**GR**	**1OG**	**000**	**ARDB**	**3**	**03**

Mitarbeiter	erstellt am	Format	Maßstab
RKW	14.03.25	A3	1 : 250

Projektnr.	Plannummer
26551	BIE - N02 - RKW - GR - 1OG - 000 - ARDB - 3 - 03