


Materialbelegung Boden

- Estrich staubbindender Anstrich inkl. Sockelanstrich
- Estrich wasserdichter Anstrich inkl. Sockelanstrich
- Fliesen R9
- Fliesen R10
- Linoleum, R9
- Linoleum, R9 Säurebeständig
- Sauberlaufmatte

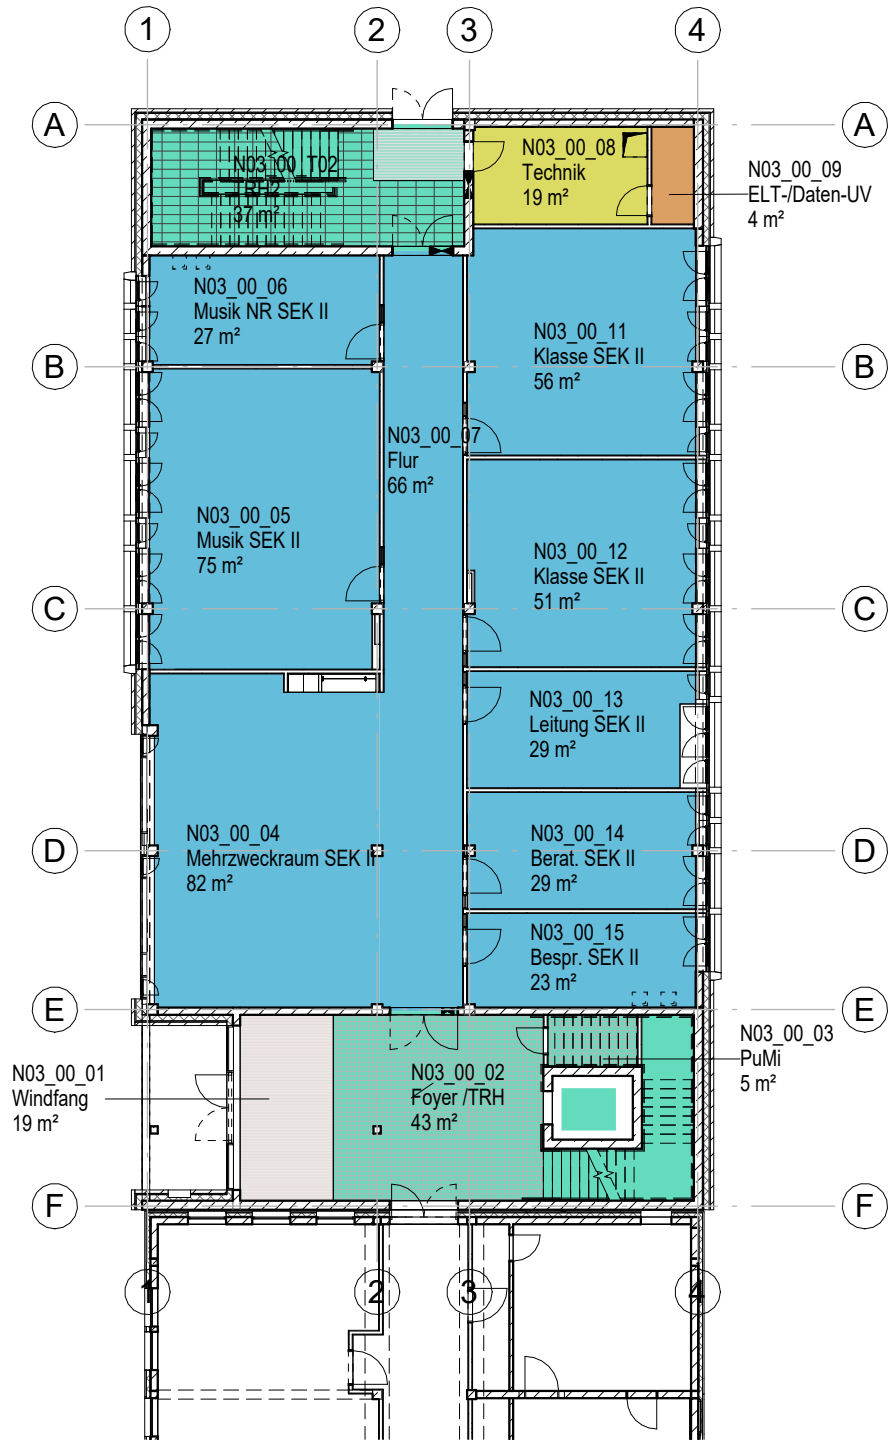


Erdgeschoss

M 1 : 250

Materialbelegung Boden

- Estrich staubbindender Anstrich inkl. Sockelanstrich
- Fliesen R9
- Fliesen R10
- Linoleum R9 abbleitfähig
- Linoleum, R9
- Linoleum, R9 Säurebeständig
- PUR Beschichtung R10

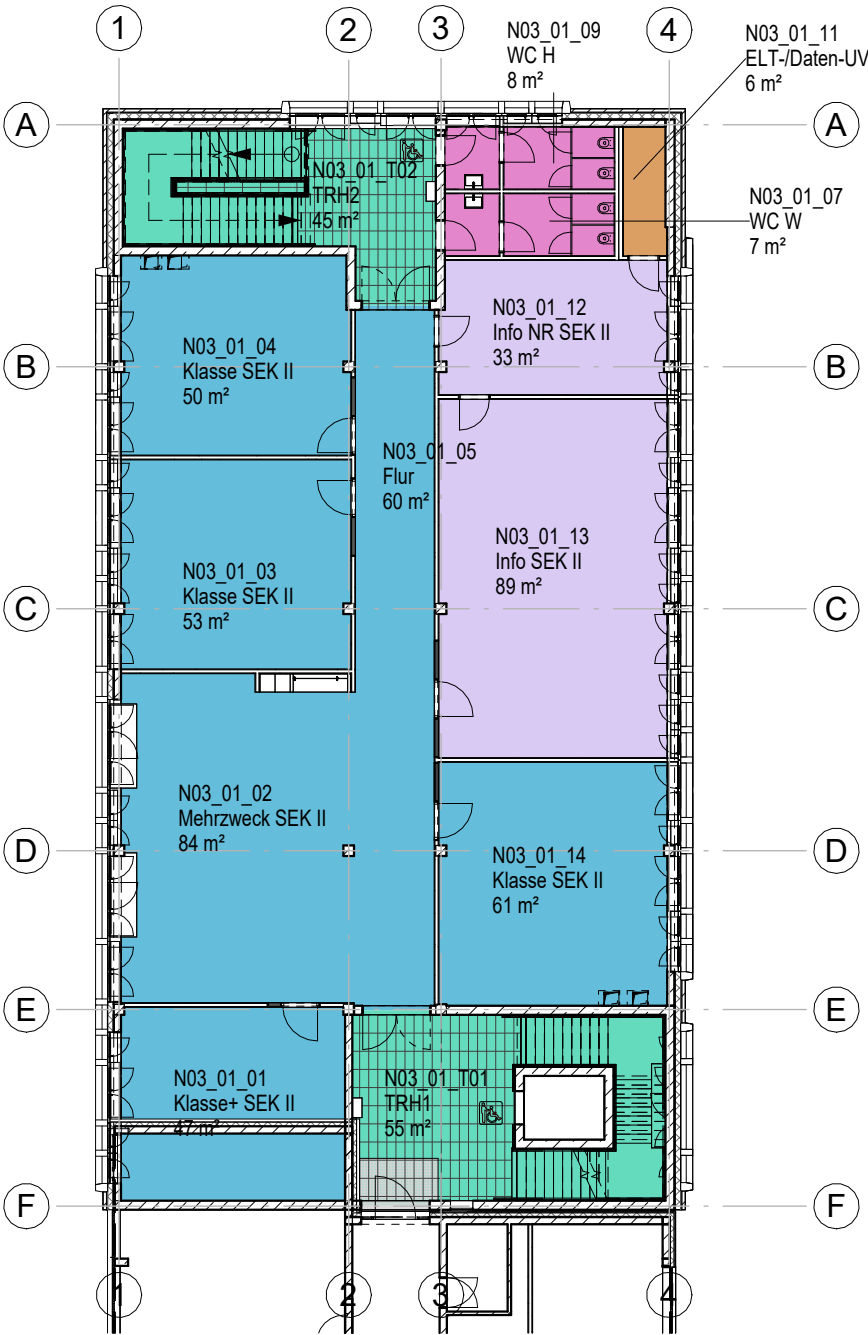


Bodenbelag 1.OG

M 1 : 250

Materialbelegung Boden

- Estrich staubbindender Anstrich inkl. Sockelanstrich
- Fliesen R10
- Linoleum, R9

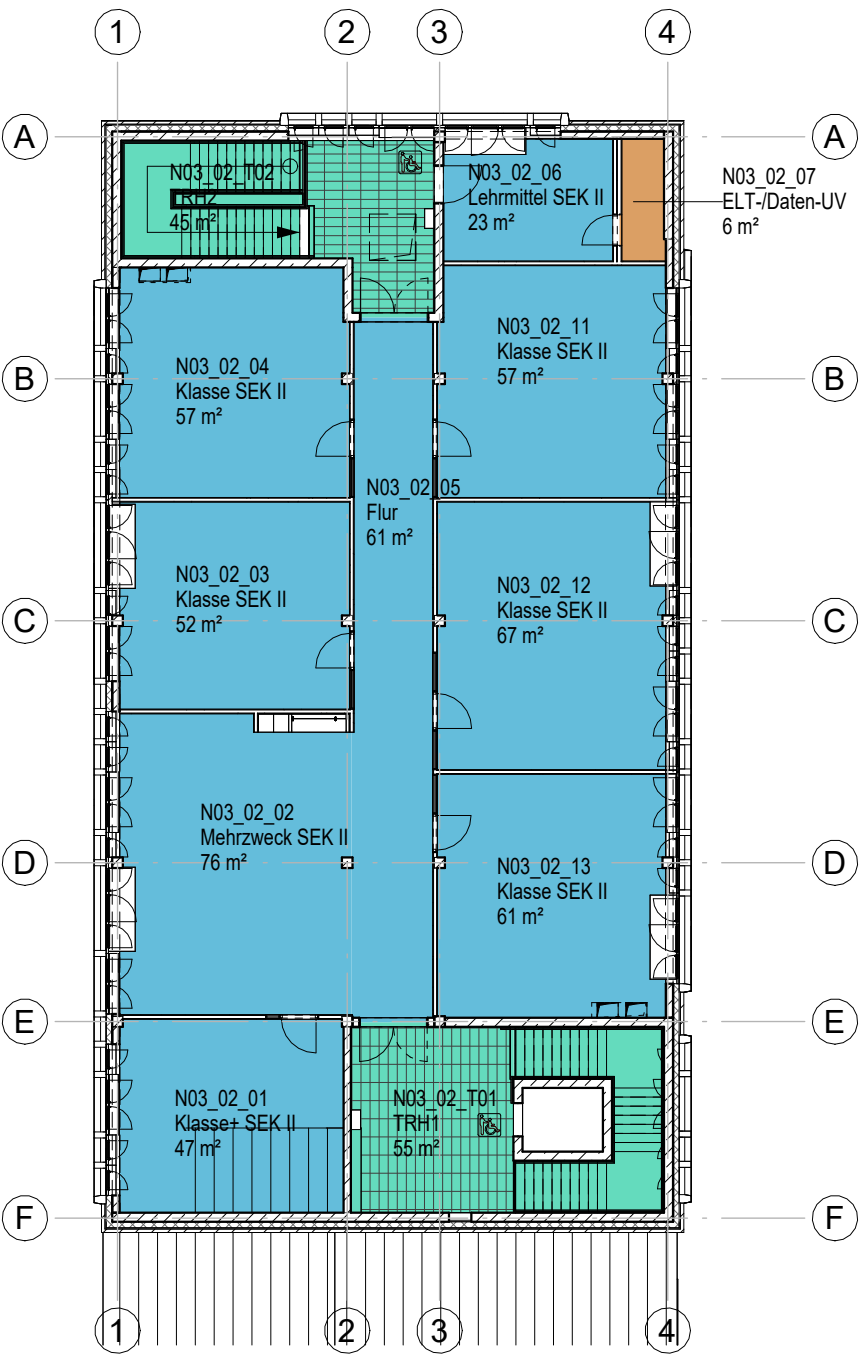

2.Obergeschoss

M 1 : 250

Bauherr



Schulbaugesellschaft Duisburg  
Philosophenweg 23-25  
47051 Duisburg

Datum, Unterschrift

Architekt

**RKW  
Architektur  
+**

RKW Architektur +  
Rhode Kellermann  
Wawrowsky GmbH

Büro Düsseldorf  
Tersteegenstraße 30  
40474 Düsseldorf  
T +49 (0)211 4367-0  
info@rkwmil.de  
www.rkw.plus

Datum, Unterschrift

| Index | Änderung               | Gez. | Datum    |
|-------|------------------------|------|----------|
| 00    | Grundlagenmodell Lph 3 | asw  | 07.03.25 |
| 01    | Abgabe LPH 3           | asw  | 14.10.25 |
|       |                        |      |          |
|       |                        |      |          |
Projekt **Sekundarschule Am Biegerpark  
Beim Knevelshof  
47249 Duisburg**

Planinhalt  
N03  
Bodenbelagübersichten

| Projekt             | Teilprojekt  | Ersteller  | Planart   | Ebene      | Teilplan   | Inhalt      | LPH          | Index              |
|---------------------|--|------------|-----------|------------|------------|-------------|--------------|--------------------|
| <b>BIE</b>          | <b>N03</b>   | <b>RKW</b> | <b>GR</b> | <b>0EG</b> | <b>000</b> | <b>ARBB</b> | <b>3</b>     | <b>01</b>          |
| Mitarbeiter<br>RKW  | erstellt am<br>07.03.25                                      |            |           |            |            |             | Format<br>A2 | Maßstab<br>1 : 250 |
| Projektnr.<br>26551 | Plannummer<br>BIE-N03 - RKW - GR - 0EG - 000 - ARBB - 3 - 01 |            |           |            |            |             |              |                    |