



Deckentypen

- ☐ Decke roh

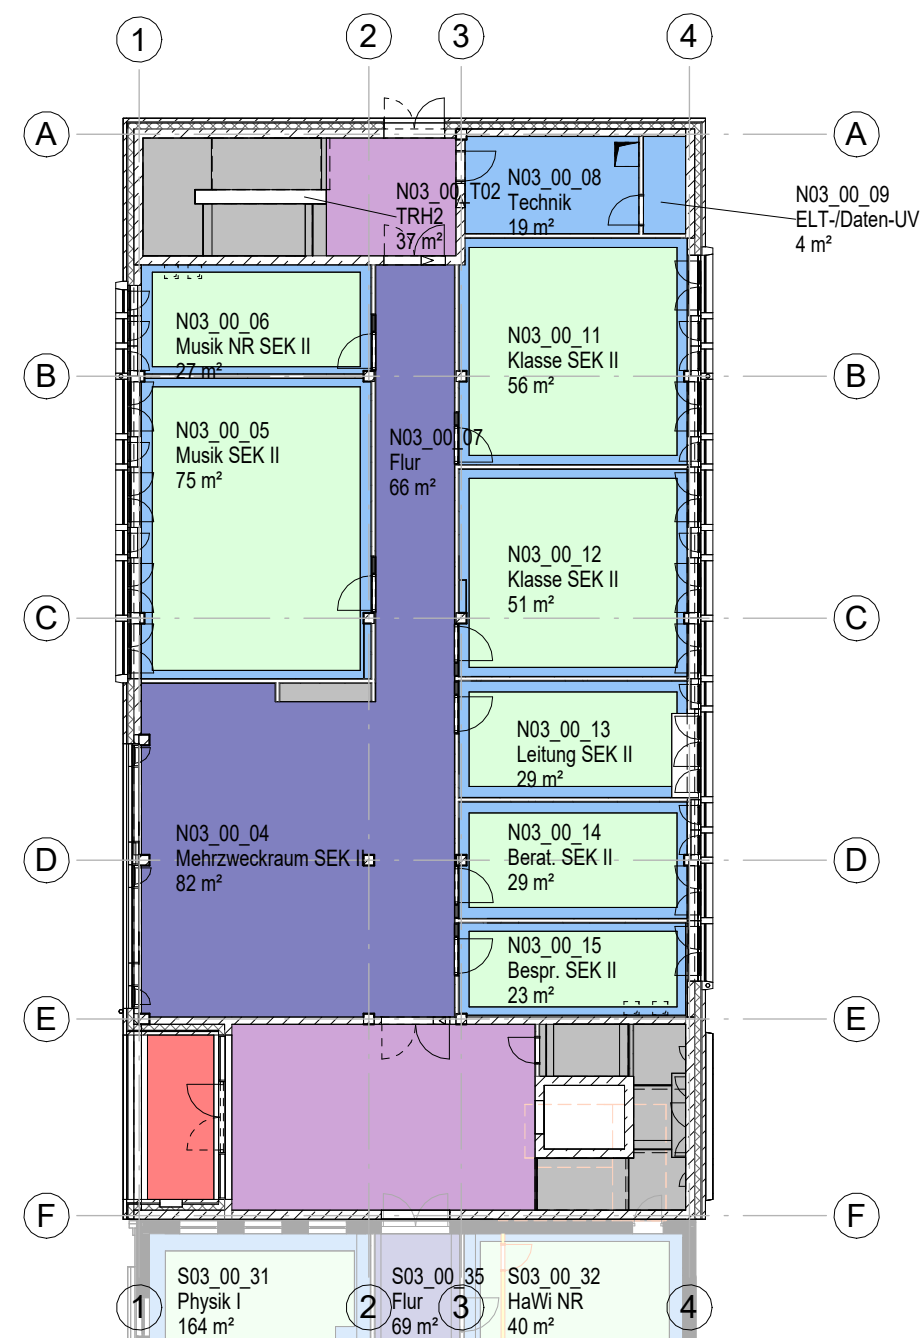

M 1 : 250

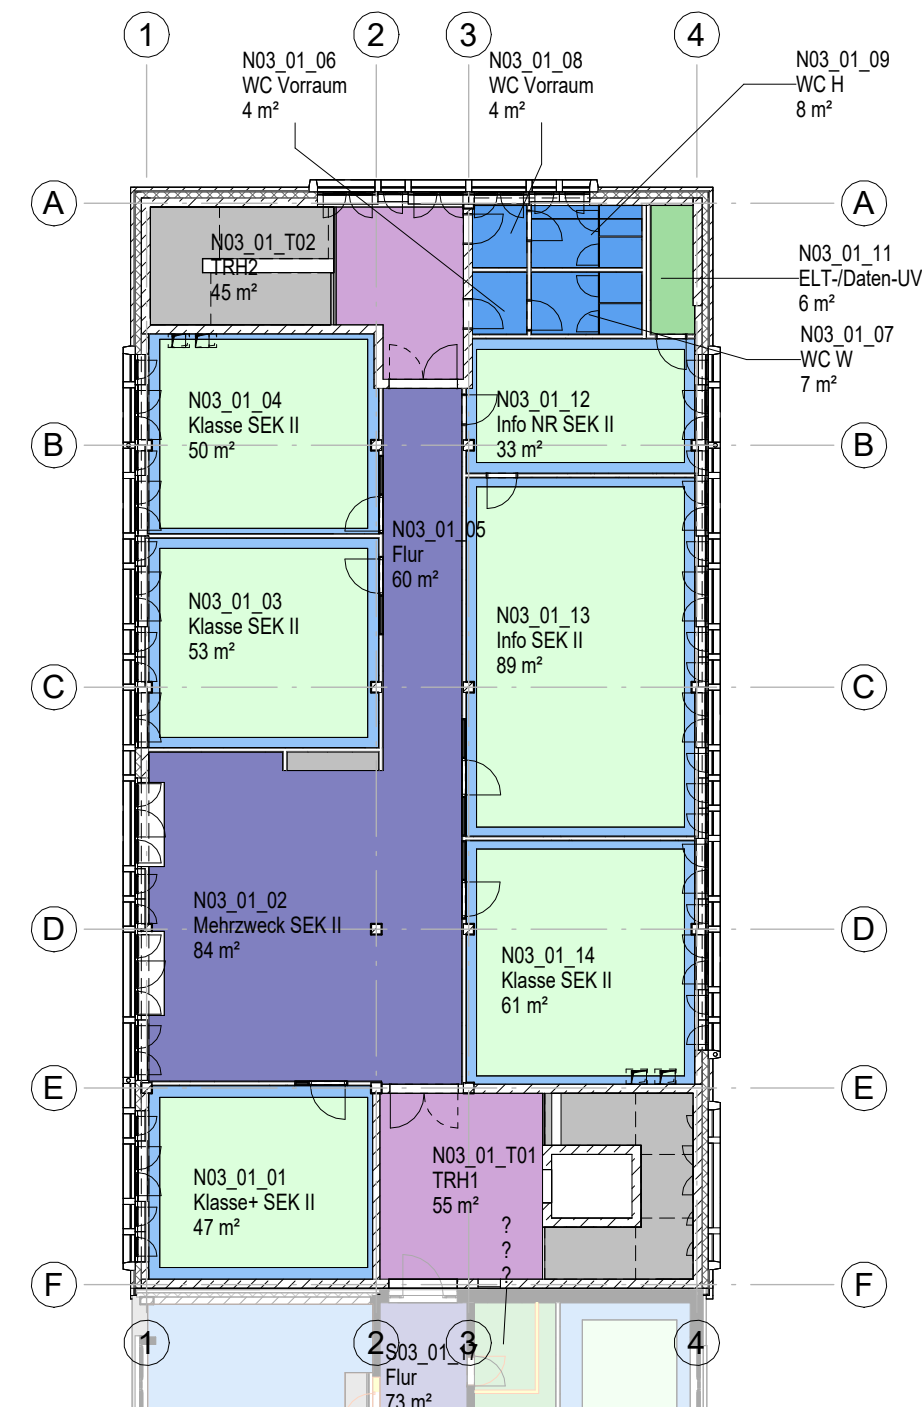

M 1 : 250



M 1 : 250



SCHULBAU
GESELLSCHAFT
DUISBURG

Datum, Unterschrift

RKW
Architektur
+

Datum, Unterschrift

[illegible]

Planinhalt	N03
	Deckenübersichten

Projekt	Teilprojekt	Ersteller	Planart	Ebene	Teilplan	Inhalt	LPH	Index
BIE	N03	RKW	GR	0EG	000	ARDB	3	03
Mitarbeiter RKW	erstellt am 11.03.25					Format A2	Maßstab 1 : 250	
Projektnr. 26551	Plannummer BIE -N03 - RKW - GR - 0EG - 000 - ARDB - 3 - 03							