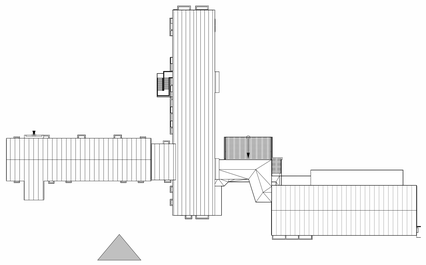

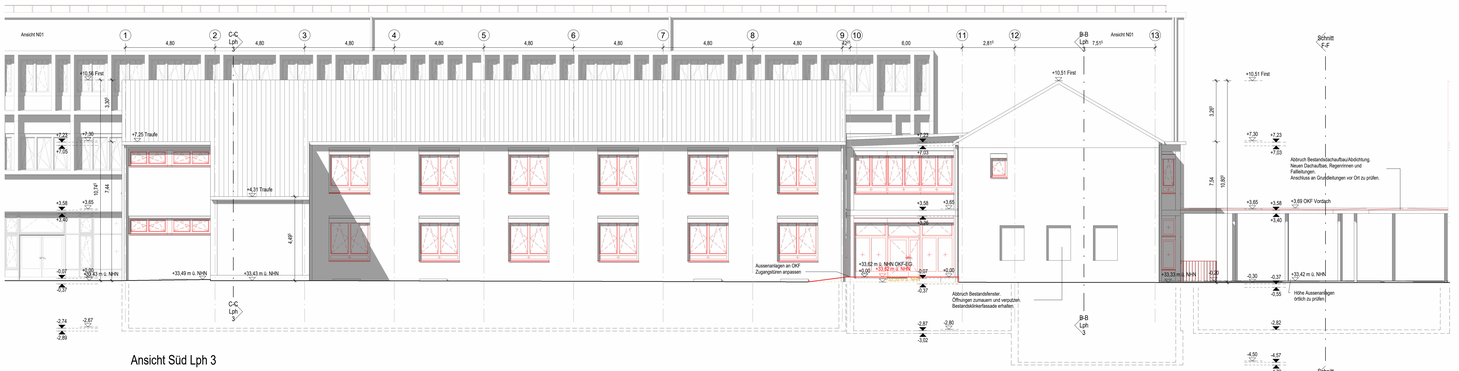

Ansicht Süd Lph 3

M 1 : 100

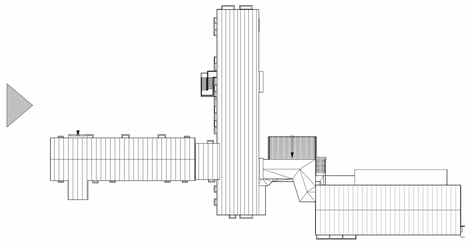

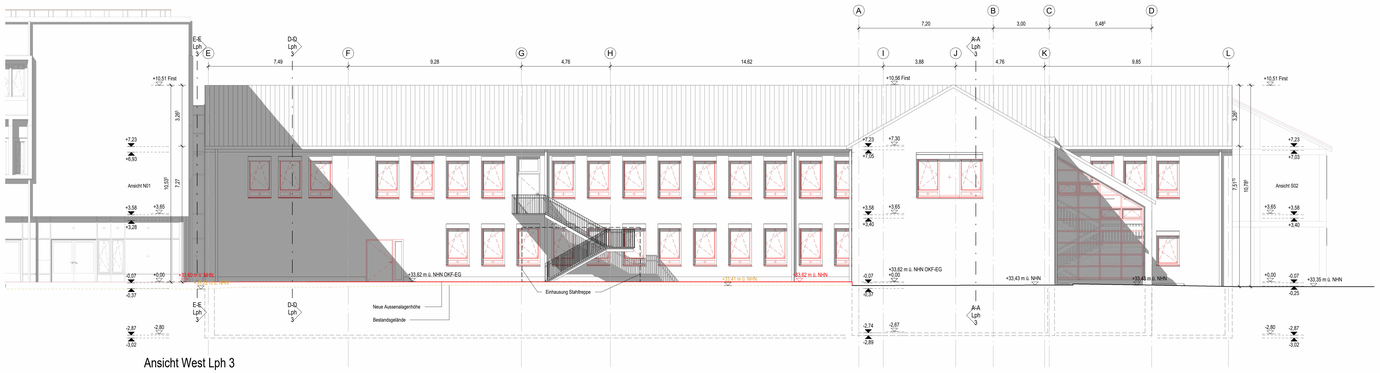

Ansicht West Lph 3

M 1 : 100

Legende

- Stahlbeton (STB)
- Beton unbewehrt (UB)
- Fertigteil (FT)
- Gipskartonwand (GK)
- +0,00 Grundrissebene
- OKFF / OKRF Höhenkoten
- UKFD / UKRD
- Mauerwerk (MW)
- Porenbeton (PB)
- Verblender (VB)
- Naturstein (NST)
- Detail - Nr. / Plan - Nr.
- Schnitt / Ansicht
- vorhergehende Änderungen
- aktuelle Änderung
- Bestandswand
- Neuplanung im Bestand
- Abbruch
- Linie verdeckt
- Grundstücksgrenze
- Baugrenze
- Baulinie

OKFF	Oberkante Fertigfussboden	OK	Oberkante	BW	Brandwand
OKRF	Oberkante Rohfussboden	UK	Unterkante	BBW	Bauart Brandwand
OKRD	Oberkante Rohdecke	HK	Hinterkante	fb (F90)	feuerhemmende Wand
UKFD	Unterkante Fertigdecke	VK	Vorderkante	hfh (F90)	hochfeuerhemmende Wand
UKRD	Unterkante Rohdecke	FB	Betonfertigteil	fh (F30)	feuerhemmende Wand
FBRH	Fertigfussbodenhöhe	ELT	Elektro		
RBRH	Rohdichtungshöhe	HZG	Heizung		
LH	Lichte Höhe (Fertighöhe)	LFT	Lüftechnik	T-rs	Tür | rauchdicht und selbstschließend
RH	Raumhoch (Rohhöhe)	SAN	Sanitär	T-ds	Tür | dichtschließend
FF	Fertigfussboden	RR	Regenrohr	T-das	Tür | dicht- und selbstschließend
RD	Rohdecke	FR	Fallenrohr	T-fl-rs	Tür | feuerhemmend, rauchdicht und selbstschließend
FD	Fertigdecke	TEL	Telefon	T-fh	Tür | feuerhemmend, dicht- und selbstschließend
BD	Bodendurchbruch (LB)	DL	Datenleitung	T-hfh-ds	Tür | hochfeuerhemmend, dichts- und selbstschließend
DD	Deckendurchbruch (LB)	FA	Feuerwehraufzug	T-fb	Tür | feuerbeständig, dichts- und selbstschließend
DA	Deckenaussparung (LB)	PA	Personenaufzug	T-fl-rs	Tür | feuerbeständig, rauchdicht und selbstschließend
UD	Unterzugsdurchbruch (LB)	TRH	Treppenhaus		
BE	Bodeneinlauf (LB)	FM	Feuermelder		
DE	Deckeneinlauf (LB)	FL	Feuerlöscher		
WA	Wandaussparung (BHT)	FSK	Feuerwehrschlüsselkasten		
WD	Wanddurchbruch (BH)	BMZ	Brandmeldezentrale		
WS	Wandschlitz (BiT)	RM	Rauchmelder		
		RWA	Rauch- und Wärmeabzugsanlage		
UZ	Unterzug	NA	Notausgang		
ÜZ	Überzug	SP	Sprinkler		
DV	Deckenversprung	WHT	Wandhydrant		
SW	Schwelle	H	Hydrant		
BF	Bauwerksfuge		Fluchtrichtung		
DF	Dehnungsfuge	LWE	Löschwasserreinspeisung		

Ausbaumaterialien

Wand		Boden		Decke	
A	Anstrich -Dispersion	A	Anstrich	A	Anstrich
AL	Anstrich -Latex	AE	Epoxydharzanstrich	APO	Akustikmetalldecke
B	Beton	AL	Latexanstrich	AS	Anstrichspachtel
BWS	Betonwerkstein	AP	PVC-Anstrich	BRD	Bandrasterdecke
D	Dichtung	BA	Bituminöse Abdichtung	GKD	Gipskartondecke
F	Fliesen	BS-PB	Beschichtung Parkdeck	LD	Lichtdecke
FGS	Fugenglattstrich	BWS	Betonwerkstein	LFD	Lanfeld-Rasterdecke
GK	Gipskarton	D	Dichtung	MFD	Mineralfaser-Rasterdecke
GK-BW	Gipskarton Brandwand	DB	Doppelboden	MPD	Metall-Paneeldecke
GP (F)	Gipsputz	DS	Dampfsperre	MRD	Metall-Rasterdecke
KSL	Kalksandblochstein	ET	Estrich auf Trennlage	P	Putz
KSV	Kalksandvollstein	F	Fliesen	S	Spachtelung
LB	Leichtbeton	GA	Gussasphalt	SB	Betondecke - Sichtbeton
MW	Mauerwerk	GAE	Gussasphaltestrich		
MWN	Mauerwerk Verblendstein, NF	GR	Gitterrost		
P	Putz	HKS	Hohlkehlsockel		
PB	Porenbeton	HO	Holzfussboden		
PB-BW	Porenbeton Brandwand	KHE	Kunstharzestrich		
PD	Putz, Dünnbett	LI	Linoleum		
PUR	Polyurethan	MB	Mörtelbett		
RP	Reibeputz	NST	Natursteln		
S	Spachtelung	ÖA	Ölfarbe Anstrich		
SB	Sichtbeton	OAP	Ölfarbe PVC-Anstrich		
SM	Sichtmauerwerk	PA	Parkett		
STB	Stahlbeton	PVC	PVC-Belag		
TA	Tapete	PUR	Polyurethanboden		
TF	Tapetenfertig (vorbereitet)	SE	Sitzbodenbelag Estrich		
TG	Tapete -Glasfaser	T	Schwimmender Estrich		
TGV	Tapete -Glasvlies	TD	Teppich		
TR	Tapete -Rauhfaser	TL	Trittschalldämmung		
VH	Verkleidung Holz	V	Terrnlage		
VNST	Verkleidung Natursteln	VE	Verlegeplatte		
WD	Wärmedämmung	ZE	Verbundestrich		
WDVS	Wärmedämmverbundsystem		Zementestrich		
WP	Wandpaneel				
ZP	Kalkzementputz				

Alle Maße sind vor Ausführung örtlich und rechnerisch zu prüfen.
Die Ausführungszeichnungen sind nur in Verbindung mit den Zeichnungen der einzelnen Fachplaner und den auf den Plänen als Verweis aufgeführten Detailplänen gültig. Unstimmigkeiten sind vor Ausführung mit der örtlichen Bauleitung abzustimmen. Die angegebenen Fenster- und Türhöhen geben das lichte Maß von OKBH bzw. OKFF bis UK Rohsturz an.

0.00 = 33,62 ü. NHN

Änderungen:

INDEX	DATUM	ÄNDERUNG	GEZEICHNET
16	14.11.25	Änderungen/Ergänzungen nach Abgabe LPH3 14.10.25	Dke
15	14.10.25	Abgabe LPH3	Dke
14	26.09.25	Data Drop 14	Dke
13	12.09.25	Data Drop 13	Dke
12	22.08.24	Data Drop 12	HP
11	08.08.25	Data Drop 11	HP
10	24.07.25	Data Drop 10	EGr
09	11.07.25	Data Drop 9	EGr
08	27.06.25	Data Drop 8	EGr
07	13.06.25	Data Drop 7	EGr
06	02.06.25	Data Drop 6	EGr
05	16.05.25	Data Drop 5	EGr
04	05.05.25	Data Drop 4	HP
03	17.04.25	Data Drop 3	HP/Dke
02	04.04.25	Data Drop 2	HP/Dke
01	21.03.25	Data Drop 1	HP
00	07.03.25	Grundlagenmodell Lph 3	HP

Plandaten:

Projekt
Sekundarschule Am Biegerpark
Beim Knevelshof
47249 Duisburg

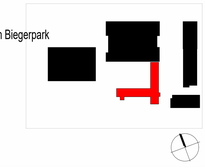

Bauherr
Schulbaugesellschaft Duisburg
Philosophenweg 23-25
47051 Duisburg

SCHULBAU GESELLSCHAFT DUISBURG

Planer
Architekt:
RKW Architektur +
RKW Architektur + Rhode Kellermann Wawrowsky GmbH
Büro Düsseldorf
Tersteegenstraße 30
40474 Düsseldorf
T +49 (0)211 4367-0
info@rkwmail.de
www.rkw.plus

Freigabe
Datum, Unterschrift

Fachplaner

Planinhalt
S01 - Verwaltung | Ansichten Süd - West

Plannummer	Projekt	Teilprojekt	Ersteller	Planart	Ebene	Teilplan	Inhalt	LPH	Index
	BIE	S01	RKW	AN	000	001	ARAL	3	16

Projektnr.	Verfasser	Maßstab	erstellt am:	Format:	Maßstab
26551	RKW	Dke	05.12.24	1378.50/ 840.50	Wie angezeigt

Archiv
Plannummer:
BIE › S01 › RKW › AN › 000 › 001 › ARAL › 3 › 16