


Deckentypen

- | | | | |
|---|---|---|---|
|  | Rasterdecke |  | GK-Decke |
|  | Rasterdecke
akustisch wirksam |  | GK-Akustikdecke gelocht -
nicht brennbar |
|  | Rasterdecke akustisch wirksam
Inklusionsgeeignet |  | GK-Akustikdecke gelocht |
|  | Rasterdecke akustisch wirksam
mit schwerer Platte + MiWo-Auflage |  | GK-Nassraum |
|  | GK-Feuchtraum |  | Abhangdecke aussen |
|  | Abhangdecke Bestand |  | Dämmung |
|  | Decke roh | | |

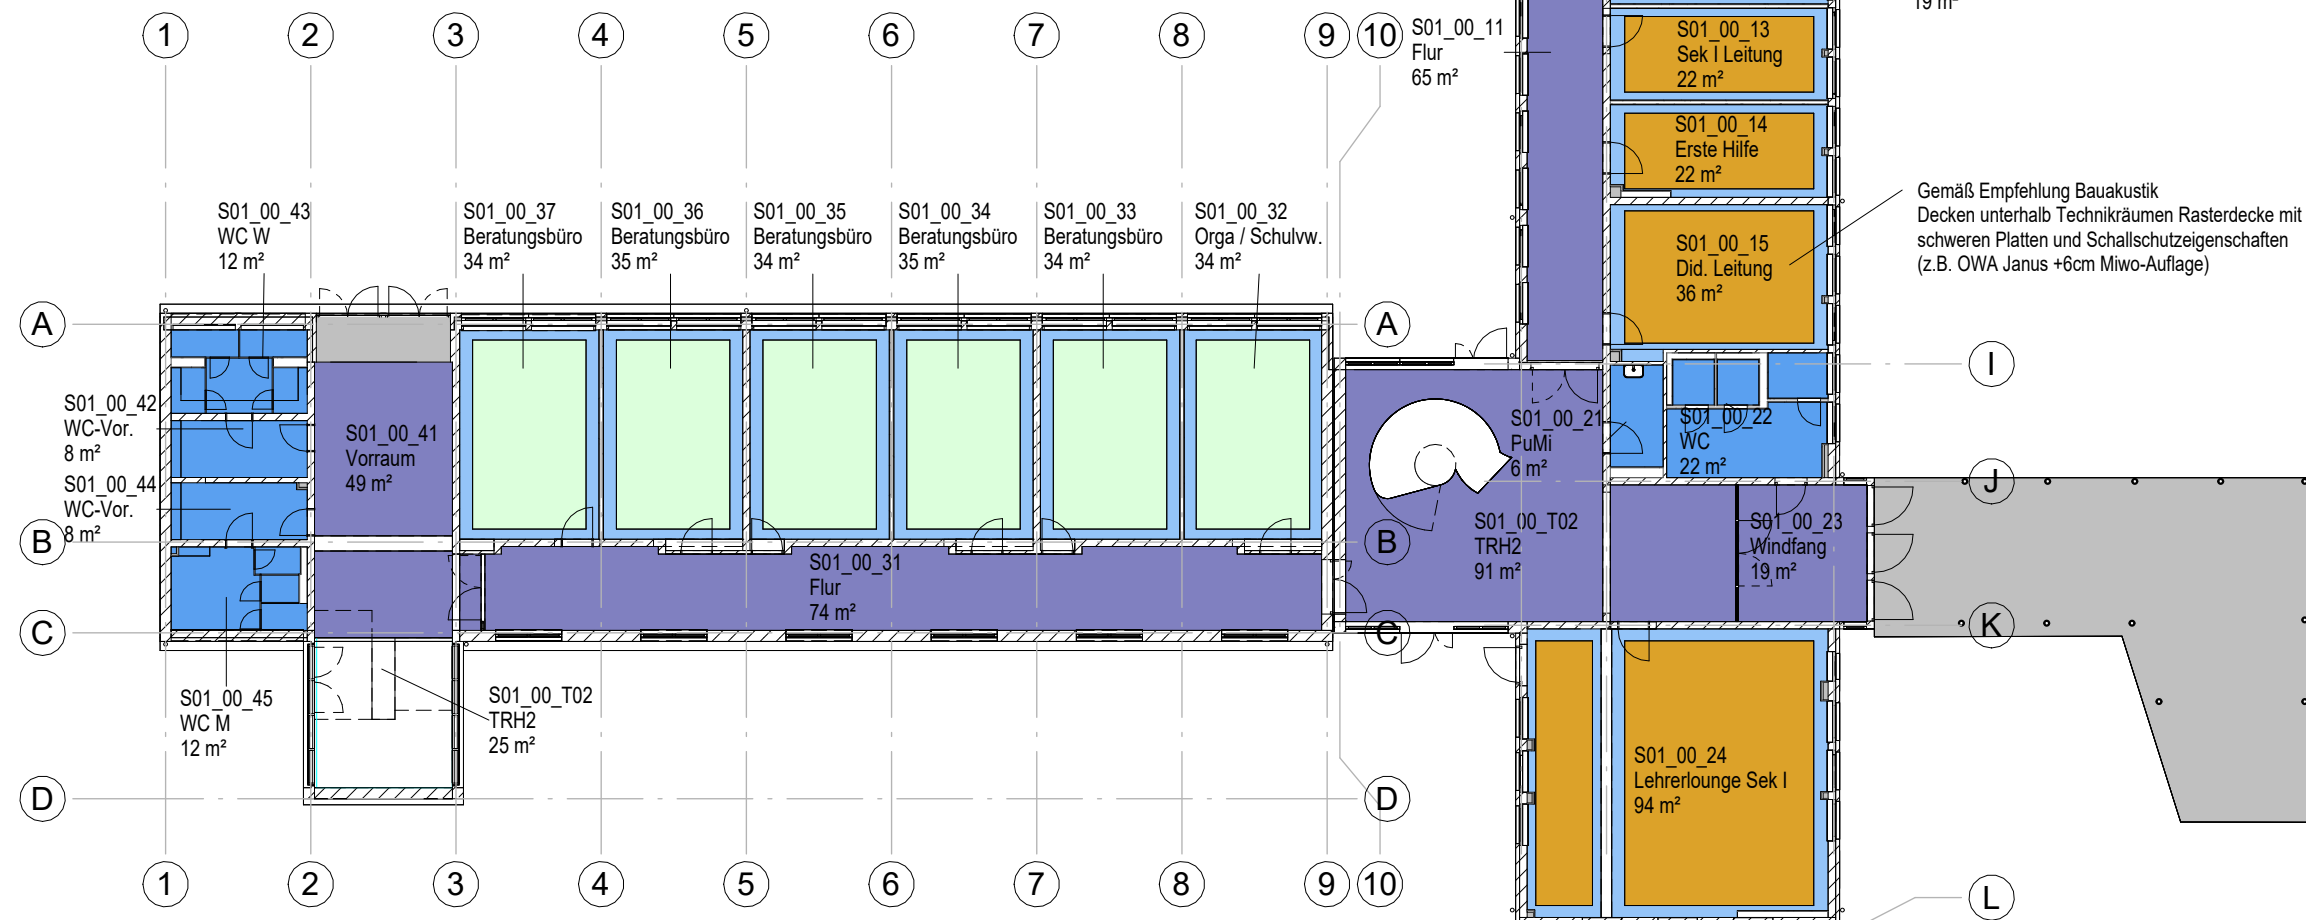

✓ Gemäß Empfehlung Bauakustik
Decken unterhalb Technikräumen Rasterdecke mit
schweren Platten und Schallschutzeigenschaften
(z.B. OWA Janus +6cm Miwo-Auflage)

Bauherr

**Schulbaugesellschaft
Duisburg**

Philosophenweg 23-25
47051 Duisburg



SCHULBAU
GESELLSCHAFT
DUISBURG

[illegible]

Architekt

**RKW
Architektur
+**

RKW Architektur +
Rhode Kellermann
Wawrowsky GmbH
Büro Düsseldorf
Tersteegenstraße 30
40474 Düsseldorf
T +49 (0)211 4367-0
info@rkwmmail.de
www.rkw.plus

Planinhalt

S01 -Deckenübersicht Erdgeschoss

Projekt	Teilprojekt	Ersteller	Planart	Ebene	Teilplan	Inhalt	LPH	Index
BIE	S01	RKW	GR	0EG	000	ARDB	3	05
Mitarbeiter RKW	erstellt am 250311						Format A3	Maßstab 1 : 250
Projektnr. 26551	Plannummer BIE - S01 - RKW - GR - 0EG - 000 - ARDB - 3 - 05							