Legende Deckenspiegel

Deckentypen

- Rasterdecke
- Rasterdecke akustisch wirksam
- Rasterdecke akustisch wirksam Inklusionsgeeignet
- Rasterdecke akustisch wirksam mit schwerer Platte + MiWo-Auflage
- GK-Feuchtraum
- Holzwolle akustisch wirksam
- Deckensegel akustisch wirksam
- Abhangdecke Bestand
- Decke roh
- GK-Decke
- GK-Akustikdecke gelocht - nicht brennbar
- GK-Akustikdecke gelocht
- GK-Nassraum
- Holzbekleidung
- Trapezblech
- Abhangdecke aussen
- Dämmung Decke

Alle akustisch wirksamen Abhangdecken sind mit einer Mineralwolleauflage auszuführen.

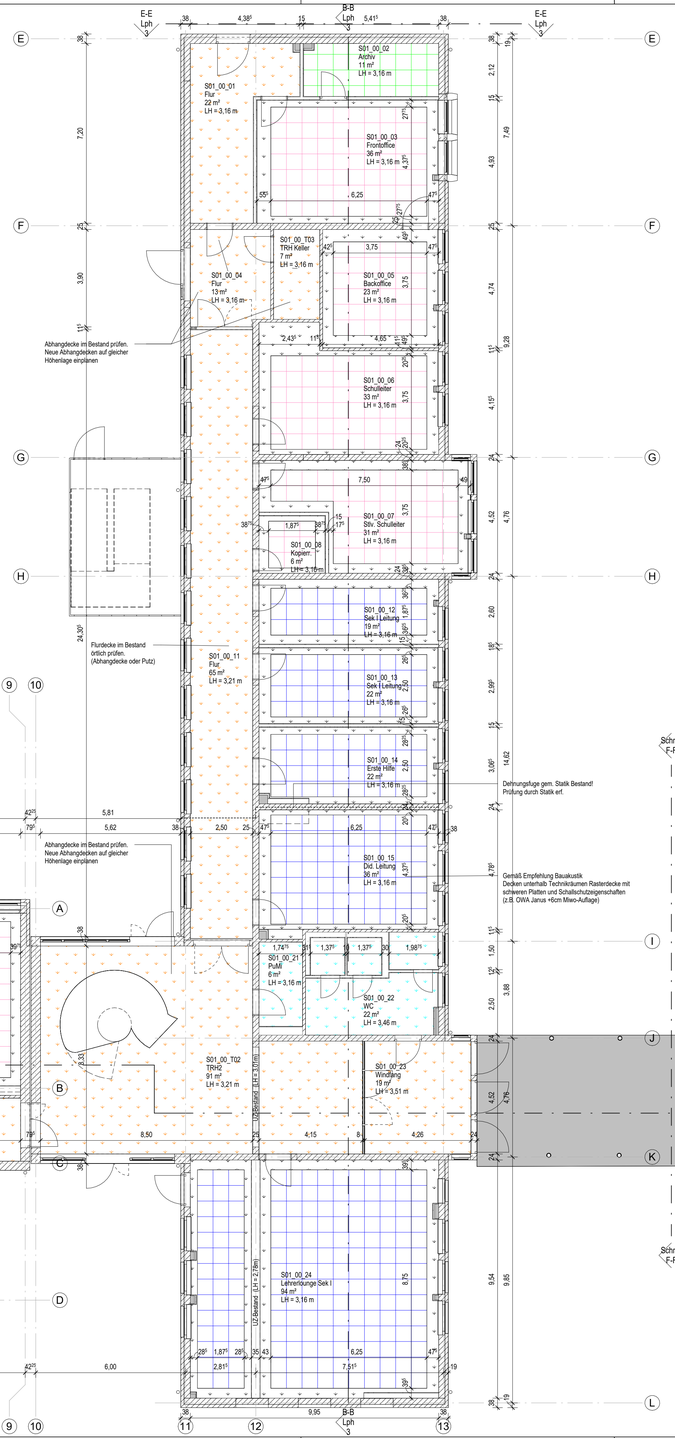

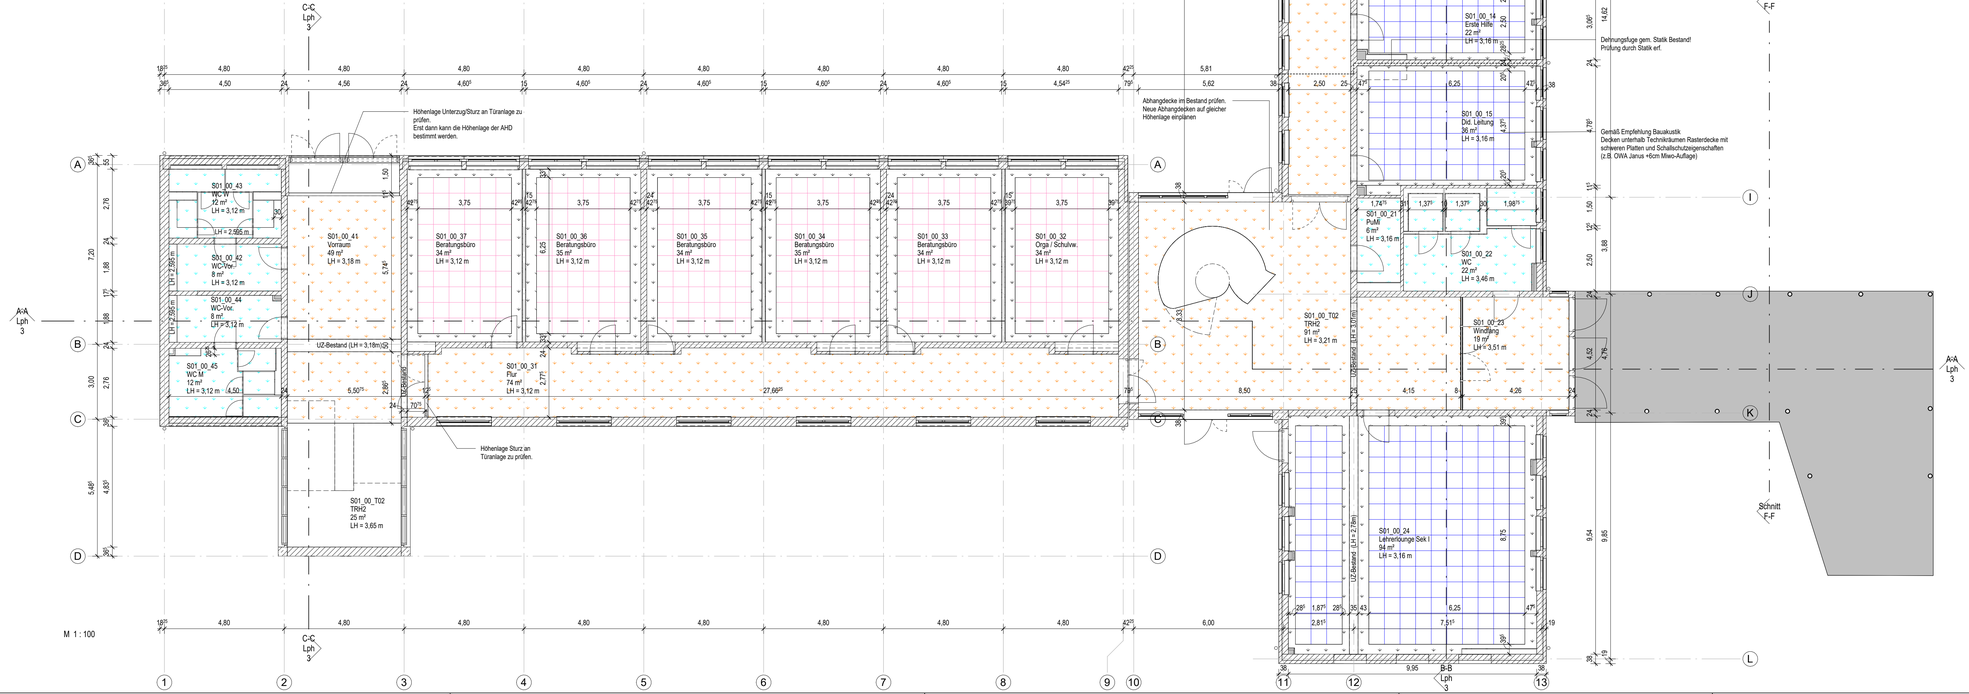

Legende

- Stahlbeton (STB)
- Beton unbewehrt (UB)
- Fertigteil (FT)
- Gipskartonwand (GK)
- +0,00 Grundrisskote
- OKFF / OKRF / UKFD / UKRD Höhenkoten
- Mauerwerk (MW)
- Porenbeton (PB)
- Verblender (VB)
- Naturstein (NST)
- Detail - Nr. / Plan - Nr.
- Schnitt / Ansicht
- vorhergehende Änderungen
- aktuelle Änderung
- Bestandswand
- Neuplanung im Bestand
- Abbruch
- Linie verdeckt
- Grundstücksgrenze
- Baugrenze
- Baulinie

OKFF	Oberkante Fertigflussboden	BW	Brandwand
OKRF	Oberkante Rohflussboden	BBW	Bauart Brandwand
OKRD	Oberkante Rohdecke	fb (F90)	feuerbeständige Wand
UKFD	Unterkante Fertigdecke	hfb (F60)	hochfeuerhemmende Wand
UKRD	Unterkante Rohdecke	fh (F30)	feuerhemmende Wand
FBRH	Fertigbrüstungshöhe		
RBRH	Rohbrüstungshöhe		
LH	Lichte Höhe (Fertighöhe)		
RH	Raumhoch (Rohhöhe)		
FF	Fertigflussboden		
RD	Rohdecke		
FD	Fertigdecke		
BD	Bodendurchbruch (L/B)		
DD	Deckendurchbruch (L/B)		
DA	Deckenaussparung (L/B)		
UD	Unterzugsdurchbruch (L/B)		
BE	Bodeneinlauf (L/B)		
DE	Dacheinlauf (L/B)		
WA	Wandaussparung (B/H/T)		
WD	Wanddurchbruch (B/H)		
WS	Wandschlitz (B/T)		
UZ	Unterzug		
ÜZ	Überzug		
DV	Deckenversprung		
SW	Schwelle		
BF	Bauwerksfuge		
DF	Dehnungsfuge		

OK	Oberkante	BW	Brandwand
UK	Unterkante	BBW	Bauart Brandwand
HK	Hinterkante	fb (F90)	feuerbeständige Wand
VK	Vorderkante	hfb (F60)	hochfeuerhemmende Wand
FB	Betonfertigteil	fh (F30)	feuerhemmende Wand
ELT	Elektro		
HZG	Heizung		
LFT	Lufttechnik	T-rs	Tür	rauchdicht und selbstschließend
SAN	Sanitär	T-ds	Tür	dichtschließend
RR	Regenrohr	T-dss	Tür	dicht- und selbstschließend
FR	Futterrohr	T-fh-rs	Tür	feuerhemmend, rauchdicht und selbstschließend
TEL	Telefon	T-fh	Tür	feuerhemmend, dicht- und selbstschließend
DL	Datenleitung	T-hfh-ds	Tür	hochfeuerhemmend, dicht- und selbstschließend
FA	Feuerwehraufzug	T-fb	Tür	feuerbeständig, dicht- und selbstschließend
PA	Personenaufzug	T-fb-rs	Tür	feuerbeständig, rauchdicht und selbstschließend
TRH	Treppenhaus		
FM	Feuermelder		
FL	Feuerlöscher		
FSK	Feuerwehrschlüsselkasten		
BMZ	Brandmeldezentrale		
RM	Rauchmelder		
RWA	Rauch- und Wärmeabzugsanlage		
NA	Notausgang		
SP	Sprinkler		
WHY	Wandhydrant		
H	Hydrant		
→	Fluchtrichtung		

± 0.00 = 33,62 ü. NHN

Änderungen:

INDEX	DATUM	ÄNDERUNG	GEZEICHNET
05	14.11.25	Änderungen/Ergänzungen nach Abgabe LPH3 14.10.25	Dke
04	26.09.25	Data Drop 14	Dke
03	12.09.25	Data Drop 13	Dke
02	22.08.24	Data Drop 12	HP
01	08.08.25	Data Drop 11	HP
00	24.07.25	Data Drop 10	EGr

Plandaten:

Projekt

Sekundarschule Am Biegerpark
Beim Knevelshof
47249 Duisburg

Bauherr

Schulbaugesellschaft Duisburg

Philosophenweg 23-25
47051 Duisburg

SCHULBAU GESELLSCHAFT DUISBURG

Planer

Architekt

RKW Architektur +

RKW Architektur + Rhode Kellermann Wawrowsky GmbH

Büro Düsseldorf
Tersteegenstraße 30
40474 Düsseldorf
T +49 (0)211 4367-0
info@rkwmail.de
www.rkw.plus

Freigabe

Datum, Unterschrift

Fachplaner

Planinhalt

S01 -Deckenspiegel Erdgeschoss

Plannummer	Projekt	Teilprojekt	Ersteller	Planart	Ebene	Teilplan	Inhalt	LPH	Index
	BIE	S01	RKW	GR	0EG	000	ARDS	3	05

Projektnr.	Verfasser	Mitarbeiter	erstellt am:	Format	Maßstab
26551	RKW	RKW	250724	1030.50/ 593.50	1 : 100

Archiv

Plannummer
BIE - S01 - RKW - GR - 0EG - 000 - ARDS - 3 - 05