Materialbelegung Boden

- Fliesen R10
- Linoleum R9 abl.
- Linoleum, R9

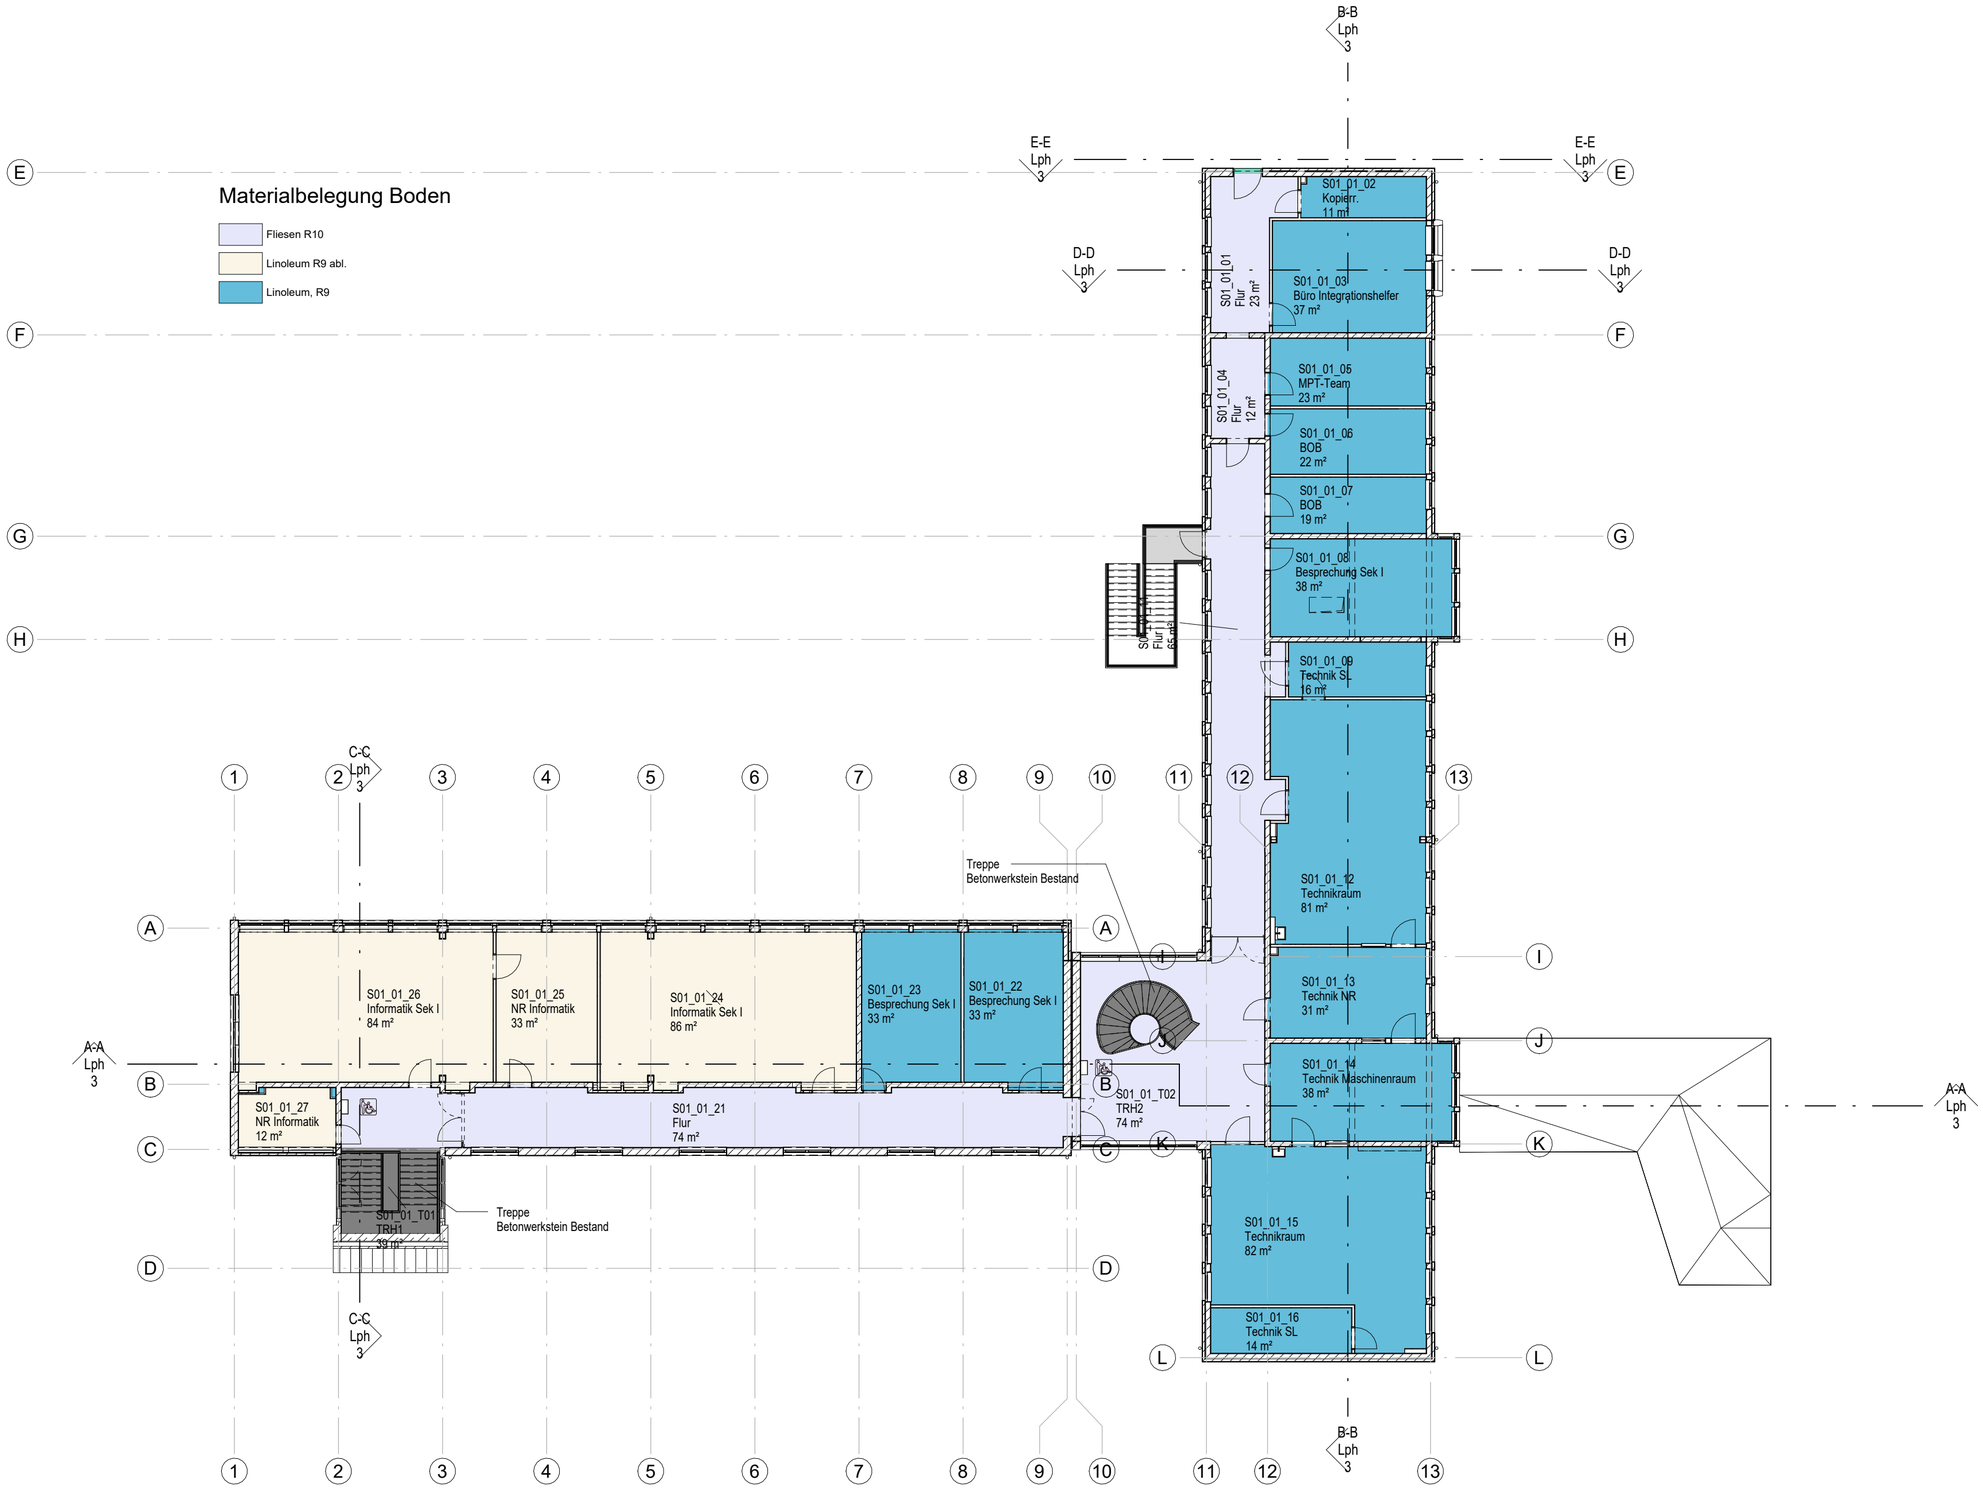

M 1 : 200

Bauherr

SCHULBAU GESELLSCHAFT DUISBURG

Schulbaugesellschaft Duisburg
Philosophenweg 23-25
47051 Duisburg

Datum, Unterschrift

Architekt

RKW Architektur +

RKW Architektur +
Rhode Kellermann
Wawrowsky GmbH

Büro Düsseldorf
Tersteegenstraße 30
40474 Düsseldorf
T +49 (0)211 4367-0
info@rkwmail.de
www.rkw.plus

Datum, Unterschrift

Index	Änderung	Gez.	Datum
00	Grundlagenmodell Lph 3	HP	07.03.25
01	Änderungen/Ergänzungen nach Abgabe LPH3 14.10.25	Dke	14.11.25

Projekt

Sekundarschule Am Biegerpark
Beim Knevelshof
47249 Duisburg

Planinhalt

S01
Bodenübersicht Bodenbelag 1.OG

Projekt	Teilprojekt	Ersteller	Planart	Ebene	Teilplan	Inhalt	LPH	Index
BIE	S01	RKW	GR	1OG	003	ARBB	3	01

Mitarbeiter	erstellt am	Format	Maßstab
RKW	07.03.25	A2	1 : 200

Projektnr. 26551

Plannummer BIE - S01 - RKW - GR - 1OG - 003 - ARBB - 3 - 01