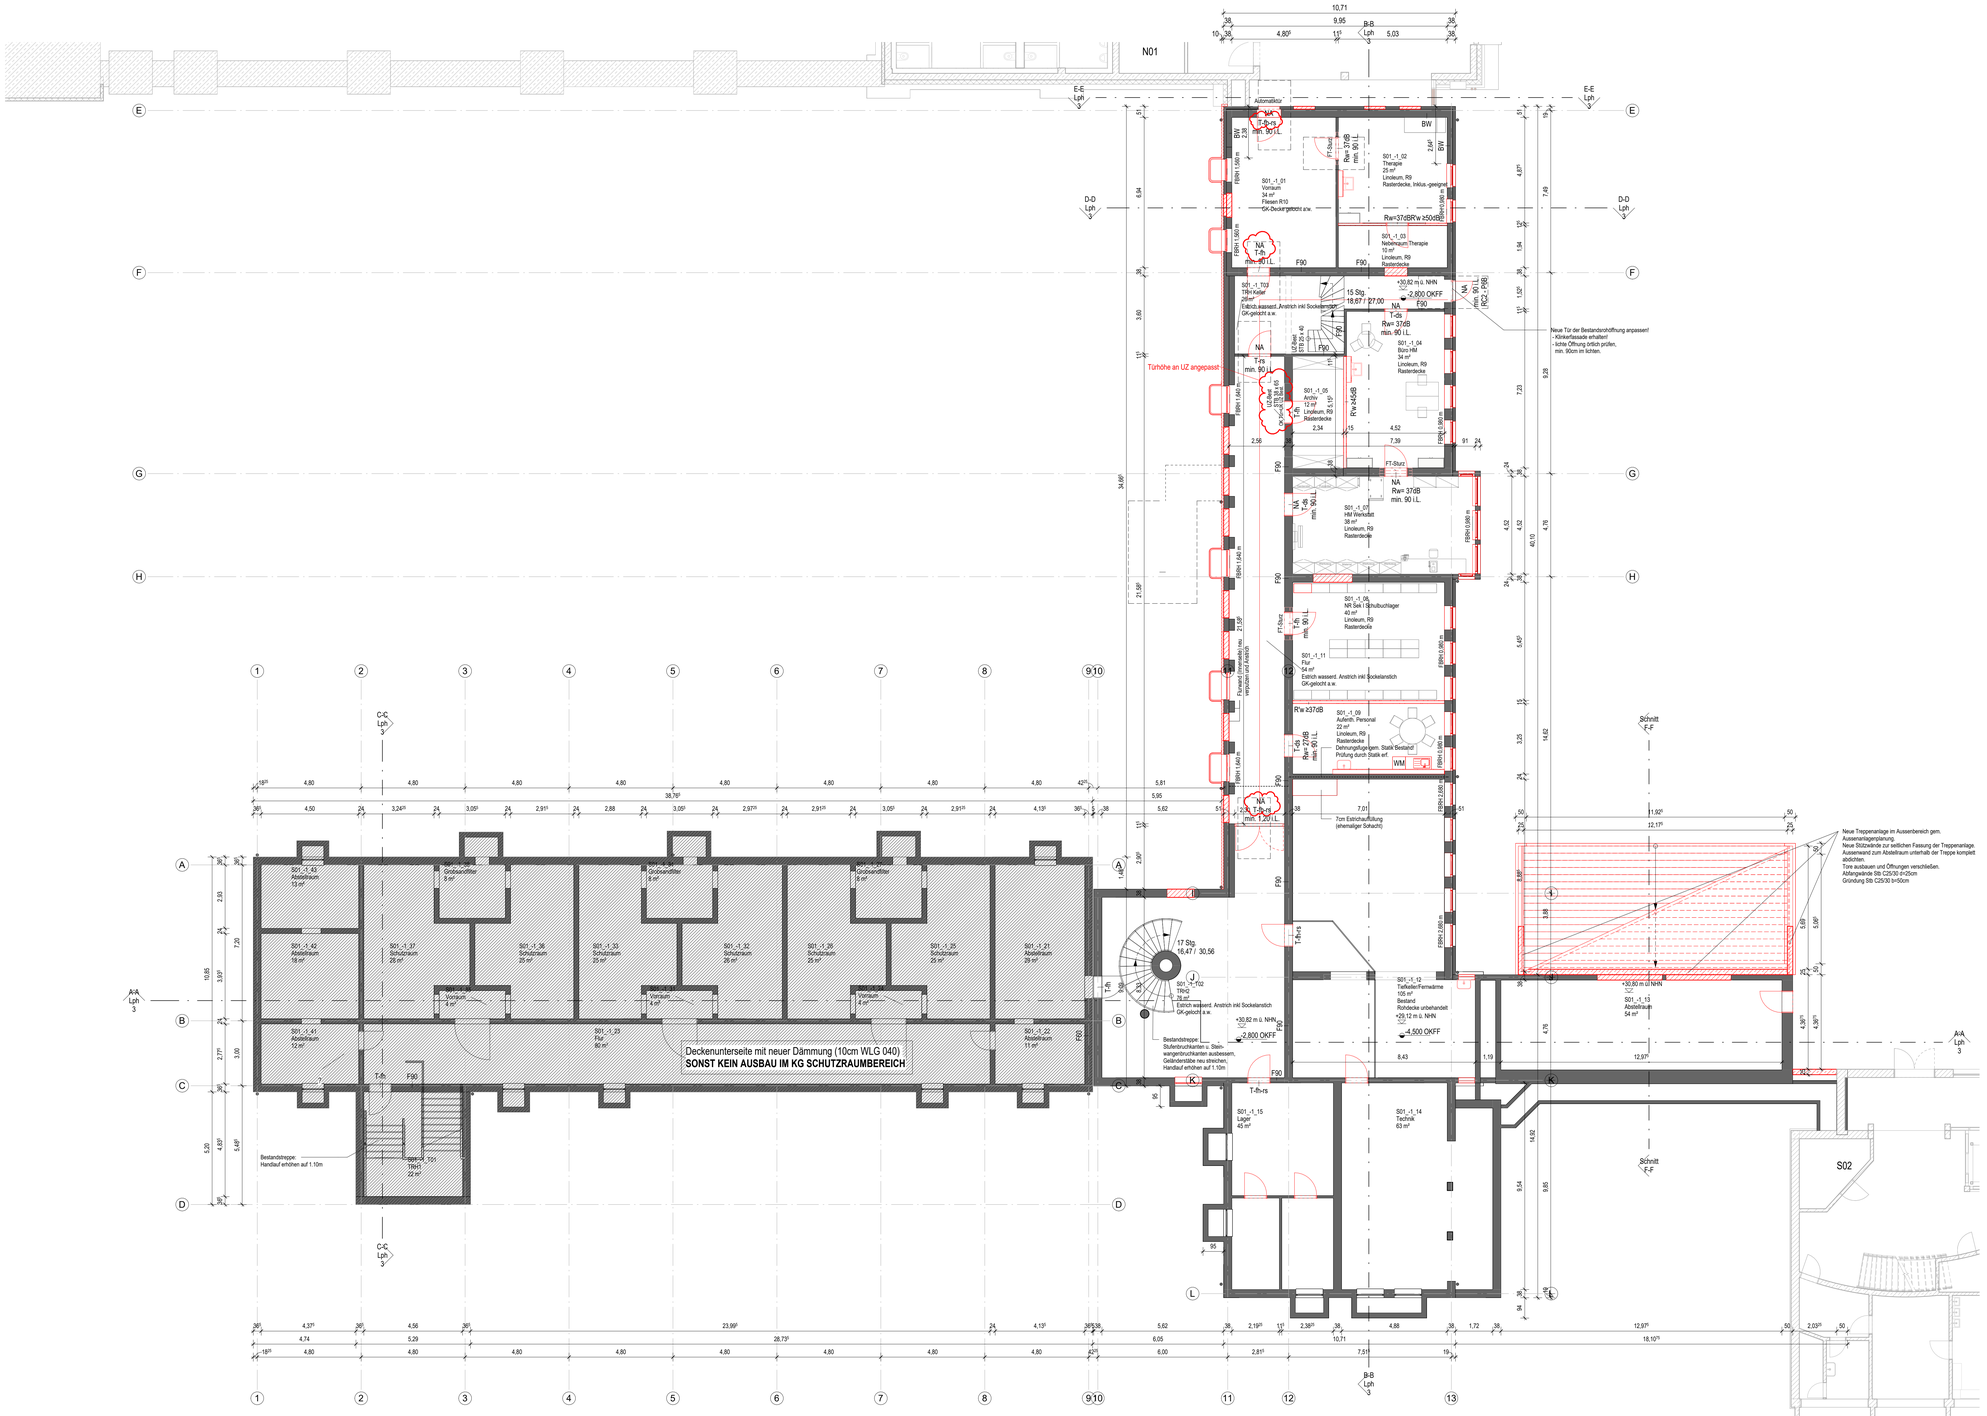

Legende

Stahlbeton (STB)
Beton unbewehrt (UB)
Fertigteil (FT)
Gipskartonwand (GK)
+0.00 Grundrisskote
OKFF / UKFD — OKRF / UKRD Höhenkoten
Mauerwerk (MW)
Porenbeton (PB)
Verblender (VB)
Natursteln (NST)
Detail - Nr. / Plan - Nr.
Schnitt / Ansicht
vorhergehende Änderungen
aktuelle Änderung
Bestandswand
Neuplanung im Bestand
Abbruch
Linie verdeckt
Grundstücksgrenze
Baugrenze
Baulinie

OKFF	Oberkante Fertigfussboden	OK	Oberkante	BW	Brandwand
OKRF	Oberkante Rohfussboden	UK	Unterkante	BBW	Bauart Brandwand
OKRD	Oberkante Rohdecke	HK	Hinterkante	fb (F90)	feuerbeständige Wand
UKFD	Unterkante Fertigdecke	VK	Vorderkante	hfh (F60)	hochfeuerhemmende Wand
UKRD	Unterkante Rohdecke	FB	Betonfertigteil	fh (F30)	feuerhemmende Wand
FBRH	Fertigfussbodenhöhe	ELT	Elektro		
RBRH	Rohbaufussbodenhöhe	HZG	Heizung		
LH	Lichte Höhe (Fertigfläche)	LFT	Lufttechnik	T-rs	Tür | rauchdicht und selbstschließend
RH	Raumhoch (Rohbohe)	SAN	Sanitär	T-ds	Tür | dichtschließend
FF	Fertigfussboden	RR	Regenrohr	T-dss	Tür | dicht- und selbstschließend
RD	Rohdecke	FR	Fallrohr	T-fh-rs	Tür | feuerhemmend, rauchdicht und selbstschließend
FD	Fertigdecke	TEL	Telefon	T-fh	Tür | feuerhemmend, dicht- und selbstschließend
BD	Bodendurchbruch (LB)	DL	Datenleitung	T-fdss	Tür | hochfeuerhemmend, dicht- und selbstschließend
DD	Deckendurchbruch (LB)	FA	Feuerwehraufzug	T-fb	Tür | feuerbeständig, dicht- und selbstschließend
DA	Deckenaussparung (LB)	PA	Personenaufzug	T-fb-rs	Tür | feuerbeständig, rauchdicht und selbstschließend
UD	Unterzugsdurchbruch (LB)	TRH	Treppenhaus		
BE	Bodeneinlauf (LB)	FM	Feuermelder		
DE	Dacheinlauf (LB)	FL	Feuerlöscher		
WA	Wandaussparung (B/H/T)	FSK	Feuerwehrschlüsselkasten		
WD	Wanddurchbruch (B/H)	BMZ	Brandmeldezentrale		
WS	Wandschlitz (B/T)	RM	Rauchmelder		
		RWA	Rauch- und Wärmeabzugsanlage		
UZ	Unterzug	NA	Notausgang		
ÜZ	Überzug	SP	Sprinkler		
DV	Deckenversprung	WHY	Wandhydrant		
SW	Schwelle	H	Hydrant		
BF	Bauerkfuge		Fluchtrichtung		
DF	Dehnungsfuge	LWE	Löschwassereinspeisung		

Ausbaumaterialien

Wand

A	Anstrich -Dispersion
AL	Anstrich -Latex
B	Beton
BWS	Betonwerkstein
D	Dichtung
F	Fliesen
FGS	Fugenglattstrich
GK	Gipskarton
GK-BW	Gipskarton Brandwand
GP (P)	Gipsputz
KSL	Kalksandblochstein
KSV	Kalksandvollstein
LB	Leichtbeton
MW	Mauerwerk
MWN	Mauerwerk Verblendstein, NF
P	Putz
PB	Porenbeton
PB-BW	Porenbeton Brandwand
PD	Putz, Dünnbett
PUR	Polyurethan
RP	Reibeputz
S	Spachtelung
SB	Sichtbeton
SM	Sichtmauerwerk
STB	Stahlbeton
TA	Tapete
TF	Tapezierfähig (vorbereitet)
TG	Tapete -Glasfaser
TGV	Tapete -Glasvlies
TR	Tapete -Rauhfaser
VH	Verkleidung Holz
VNST	Verkleidung Naturstein
WD	Wärmedämmung
WDVS	Wärmedämmverbundsystem
WP	Wandpaneel
ZP	Kalkzementputz

Boden

A	Anstrich
AE	Epoxytharzanstrich
AL	Latexanstrich
AP	PVC-Anstrich
BA	Bituminöse Abdichtung
BS+D	Beschichtung Parkdeck
BWS	Betonwerkstein
D	Dichtung
DB	Doppelboden
DS	Dampfsperre
ET	Estrich auf Trennlage
F	Fliesen
GA	Gussasphalt
GAE	Gussasphaltestrich
GR	Gitterrost
HKS	Hartkeilsteckkiel
HO	Hohlraumboden
KHE	Kunstharzestrich
LI	Linoleum
MB	Mörtelbett
NST	Natursteln
ÖA	Öldichter Anstrich
ÖAP	Ölfester PVC-Anstrich
PA	Parkett
PVC	PVC-Belag
PUR	Polyurethanboden
SE	Staubbindender Anstrich
T	Schwimmender Estrich
TD	Teppich
TL	Trittschalldämmung
V	Trennlage
VE	Versiegelung
ZE	Verbundestrich
	Zementestrich

Decke

A	Anstrich
APD	Alupaneeldecke
AS	Anstrichspachtel
BRD	Bandrasterdecke
GKD	Gipskartondecke
LD	Lichtdecke
LFD	Langfeld-Rasterdecke
MFD	Mineralfaser-Rasterdecke
MPD	Metall-Paneeldecke
MRD	Metall-Rasterdecke
P	Putz
S	Spachtelung
SB	Betondecke - Sichtbeton

Alle Maße sind vor Ausführung örtlich und rechnerisch zu prüfen.
Die Ausführungszeichnungen sind nur in Verbindung mit den Zeichnungen der einzelnen Fachplaner und den auf den Plänen als Verweis aufgeführten Detailplänen gültig. Unstimmigkeiten sind vor Ausführung mit der örtlichen Bauleitung abzustimmen. Die angegebenen Fenster- und Türhöhen geben das lichte Maß von OKBH bzw. OKFF bis UK Rohsturz an.

0.00 = 33,62 ü. NHN

Änderungen:

16	14.11.25	Änderungen/Ergänzungen nach Abgabe LPH3 14.10.25	Dke
15	14.10.25	Abgabe LPH3	Dke
14	26.09.25	Data Drop 14	Dke
13	12.09.25	Data Drop 13	Dke
12	22.08.24	Data Drop 12	HP
11	08.08.25	Data Drop 11	HP
10	24.07.25	Data Drop 10	EGr
09	11.07.25	Data Drop 9	EGr
08	27.06.25	Data Drop 8	EGr
07	13.06.25	Data Drop 7	EGr
06	02.06.25	Data Drop 6	EGr
05	16.05.25	Data Drop 5	EGr
04	05.05.25	Data Drop 4	HP
03	17.04.25	Data Drop 3	HP/Dke
02	04.04.25	Data Drop 2	HP/Dke
01	21.03.25	Data Drop 1	HP
00	07.03.25	Grundlagenmodell Lph 3	HP
INDEX	DATUM	ÄNDERUNG	GEZEICHNET

Plandaten:

Projekt

Sekundarschule Am Biegerpark
Beim Knevelshof
47249 Duisburg

Bauherr

Schulbaugesellschaft Duisburg
Philosophenweg 23-25
47051 Duisburg

SCHULBAU GESELLSCHAFT DUISBURG

Planer — Architekt

RKW Architektur +

RKW Architektur + Rhode Kellermann Wawrowsky GmbH
Büro Düsseldorf
Tersteegenstraße 30
40474 Düsseldorf
T +49 (0)211 4367-0
info@rkwmail.de
www.rkw.plus

Freigabe
Datum, Unterschrift

Fachplaner

Planinhalt

S01 - Verwaltung | Untergeschoss

Plannummer	Projekt	Teilprojekt	Ersteller	Planart	Ebene	Teilplan	Inhalt	LPH	Index
	BIE	S01	RKW	GR	1UG	000	ARAL	3	16

Projektnr.	Verfasser	Mitarbeiter	erstellt am:	Format	Maßstab
26551	RKW	Dke	05.12.24	1188.50/ 840.50	1 : 100

Archiv — Plannummer: BIE - S01 - RKW - GR - 1UG - 000 - ARAL - 3 - 16