Legende Deckenspiegel

Deckentypen

- Rasterdecke
- Rasterdecke akustisch wirksam
- Rasterdecke akustisch wirksam Inklusionsgeeignet
- Rasterdecke akustisch wirksam mit schwerer Platte + MiWo-Auflage
- GK-Feuchtraum
- Holzwolle akustisch wirksam
- Deckensegel akustisch wirksam
- Abhangdecke Bestand
- Decke roh
- GK-Decke
- GK-Akustikdecke gelocht - nicht brennbar
- GK-Akustikdecke gelocht
- GK-Nassraum
- Holzbekleidung
- Trapezblech
- Abhangdecke aussen
- Dämmung Decke

Alle akustisch wirksamen Abhangdecken sind mit einer Mineralwolleauflage auszuführen.

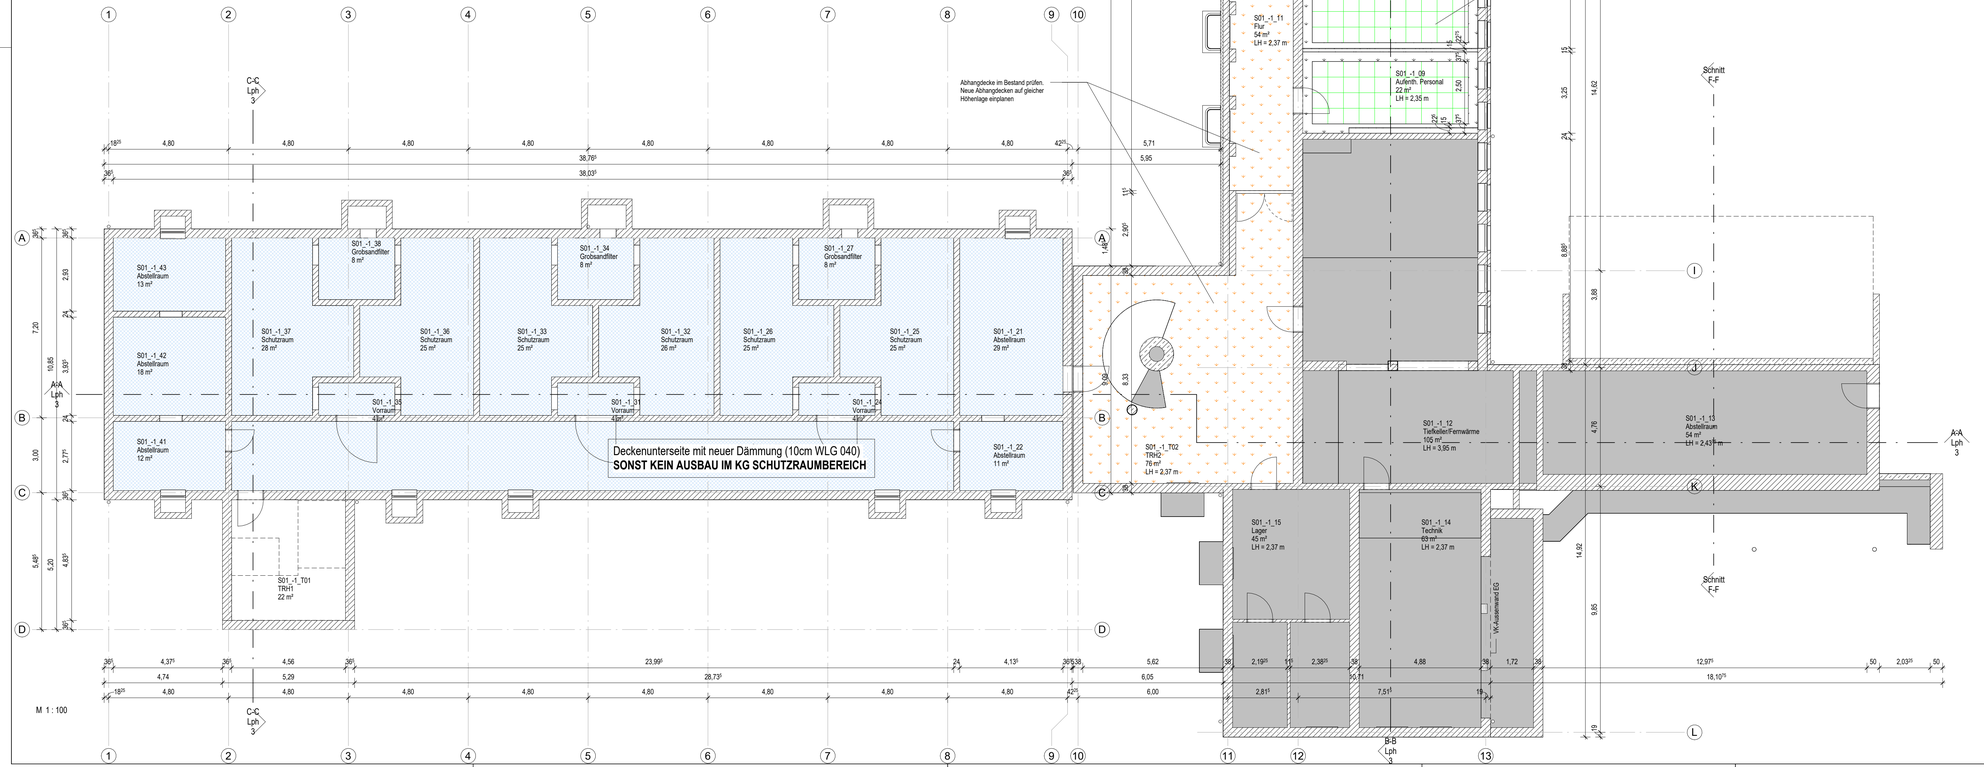

Legende

- Stahlbeton (STB)
- Beton unbewehrt (UB)
- Fertigteil (FT)
- Gipskartonwand (GK)
- +0,00 Grundrisskote
- OKFF / OKRF / UKFD / UKRD Höhenkoten
- Mauerwerk (MW)
- Porenbeton (PB)
- Verblender (VB)
- Naturstein (NST)
- Detail - Nr. / Plan - Nr.
- Schnitt / Ansicht
- vorhergehende Änderungen
- aktuelle Änderung
- Bestandswand
- Neuplanung im Bestand
- Abbruch
- Linie verdeckt
- Grundstücksgrenze
- Baugrenze
- Baulinie

OKFF	Oberkante Fertigfussboden	OK	Oberkante	BW	Brandwand
OKRF	Oberkante Rohfussboden	UK	Unterkante	BBW	Bauart Brandwand
OKRD	Oberkante Rohdecke	HK	Hinterkante	fb (F90)	feuerbeständige Wand
UKFD	Unterkante Fertigdecke	VK	Vorderkante	hfh (F90)	hochfeuerhemmende Wand
UKRD	Unterkante Rohdecke	FB	Betonfertigteil	fh (F30)	feuerhemmende Wand
FBRH	Fertigbrüstungshöhe	ELT	Elektro		
RBRH	Rohbrüstungshöhe	HZG	Heizung		
LH	Lichte Höhe (Fertighöhe)	LFT	Lufttechnik	T-rs	Tür | rauchdicht und selbstschließend
RH	Raumhoch (Rohhöhe)	SAN	Sanitär	T-ds	Tür | dichtschließend
FF	Fertigfussboden	RR	Regenrohr	T-dss	Tür | dicht- und selbstschließend
RD	Rohdecke	FR	Futterrohr	T-fh-rs	Tür | feuerhemmend, rauchdicht und selbstschließend
FD	Fertigdecke	TEL	Telefon	T-fh	Tür | feuerhemmend, dicht- und selbstschließend
BD	Bodendurchbruch (LB)	DL	Datenleitung	T-hfh-ds	Tür | hochfeuerhemmend, dicht- und selbstschließend
DD	Deckendurchbruch (LB)	FA	Feuerwehraufzug	T-fb	Tür | feuerbeständig, dicht- und selbstschließend
DA	Deckenaussparung (LB)	PA	Personenaufzug	T-fb-rs	Tür | feuerbeständig, rauchdicht und selbstschließend
UD	Unterzugsdurchbruch (LB)	TRH	Treppenhaus		
BE	Bodeneinlauf (LB)	FM	Feuermelder		
DE	Dacheinlauf (LB)	FL	Feuerlöscher		
WA	Wandaussparung (B/H/T)	FSK	Feuerwehrschlüsselkasten		
WD	Wanddurchbruch (B/H)	BMZ	Brandmeldezentrale		
WS	Wandschlitz (B/T)	RM	Rauchmelder		
		RWA	Rauch- und Wärmeabzugsanlage		
UZ	Unterzug				
ÜZ	Überzug	NA	Notausgang		
DV	Deckenversprung	SP	Sprinkler		
SW	Schwelle	WHY	Wandhydrant		
BF	Bauwerksfuge	H	Hydrant		
DF	Dehnungsfuge		Fluchtrichtung		

± 0.00 = 33,62 ü. NHN

Änderungen:

INDEX	DATUM	ÄNDERUNG	GEZEICHNET
05	14.11.25	Änderungen/Ergänzungen nach Abgabe LPH3 14.10.25	Dke
04	26.09.25	Data Drop 14	Dke
03	12.09.25	Data Drop 13	Dke
02	22.08.24	Data Drop 12	HP
01	08.08.25	Data Drop 11	HP
00	24.07.25	Data Drop 10	EGr

Plandaten:

Projekt

Sekundarschule Am Biegerpark
Beim Knevelshof
47249 Duisburg

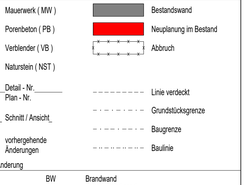

Bauherr

Schulbaugesellschaft Duisburg

Philosophenweg 23-25
47051 Duisburg

SCHULBAU GESELLSCHAFT DUISBURG

Planer

Architekt

RKW Architektur +

RKW Architektur + Rhode Kellermann Wawrowsky GmbH

Büro Düsseldorf
Tersteegenstraße 30
40474 Düsseldorf
T +49 (0)211 4367-0
info@rkwmail.de
www.rkw.plus

Freigabe

Datum, Unterschrift

Fachplaner

Planinhalt

S01 -Deckenspiegel 1.Untergeschoss

Plannummer	Projekt	Teilprojekt	Ersteller	Planart	Ebene	Teilplan	Inhalt	LPH	Index
	BIE	S01	RKW	GR	1UG	000	ARDS	3	05

Projektnr.	Verfasser	Mitarbeiter	erstellt am:	Format	Maßstab
26551	RKW	RKW	250724	1030.50/ 593.50	1 : 100

Archiv

Plannummer
BIE - S01 - RKW - GR - 1UG - 000 - ARDS - 3 - 05