Materialbelegung Boden

- Bestand
- Estrich wasserd. Anstrich inkl Sockelanstich
- Fliesen R10
- Linoleum, R9

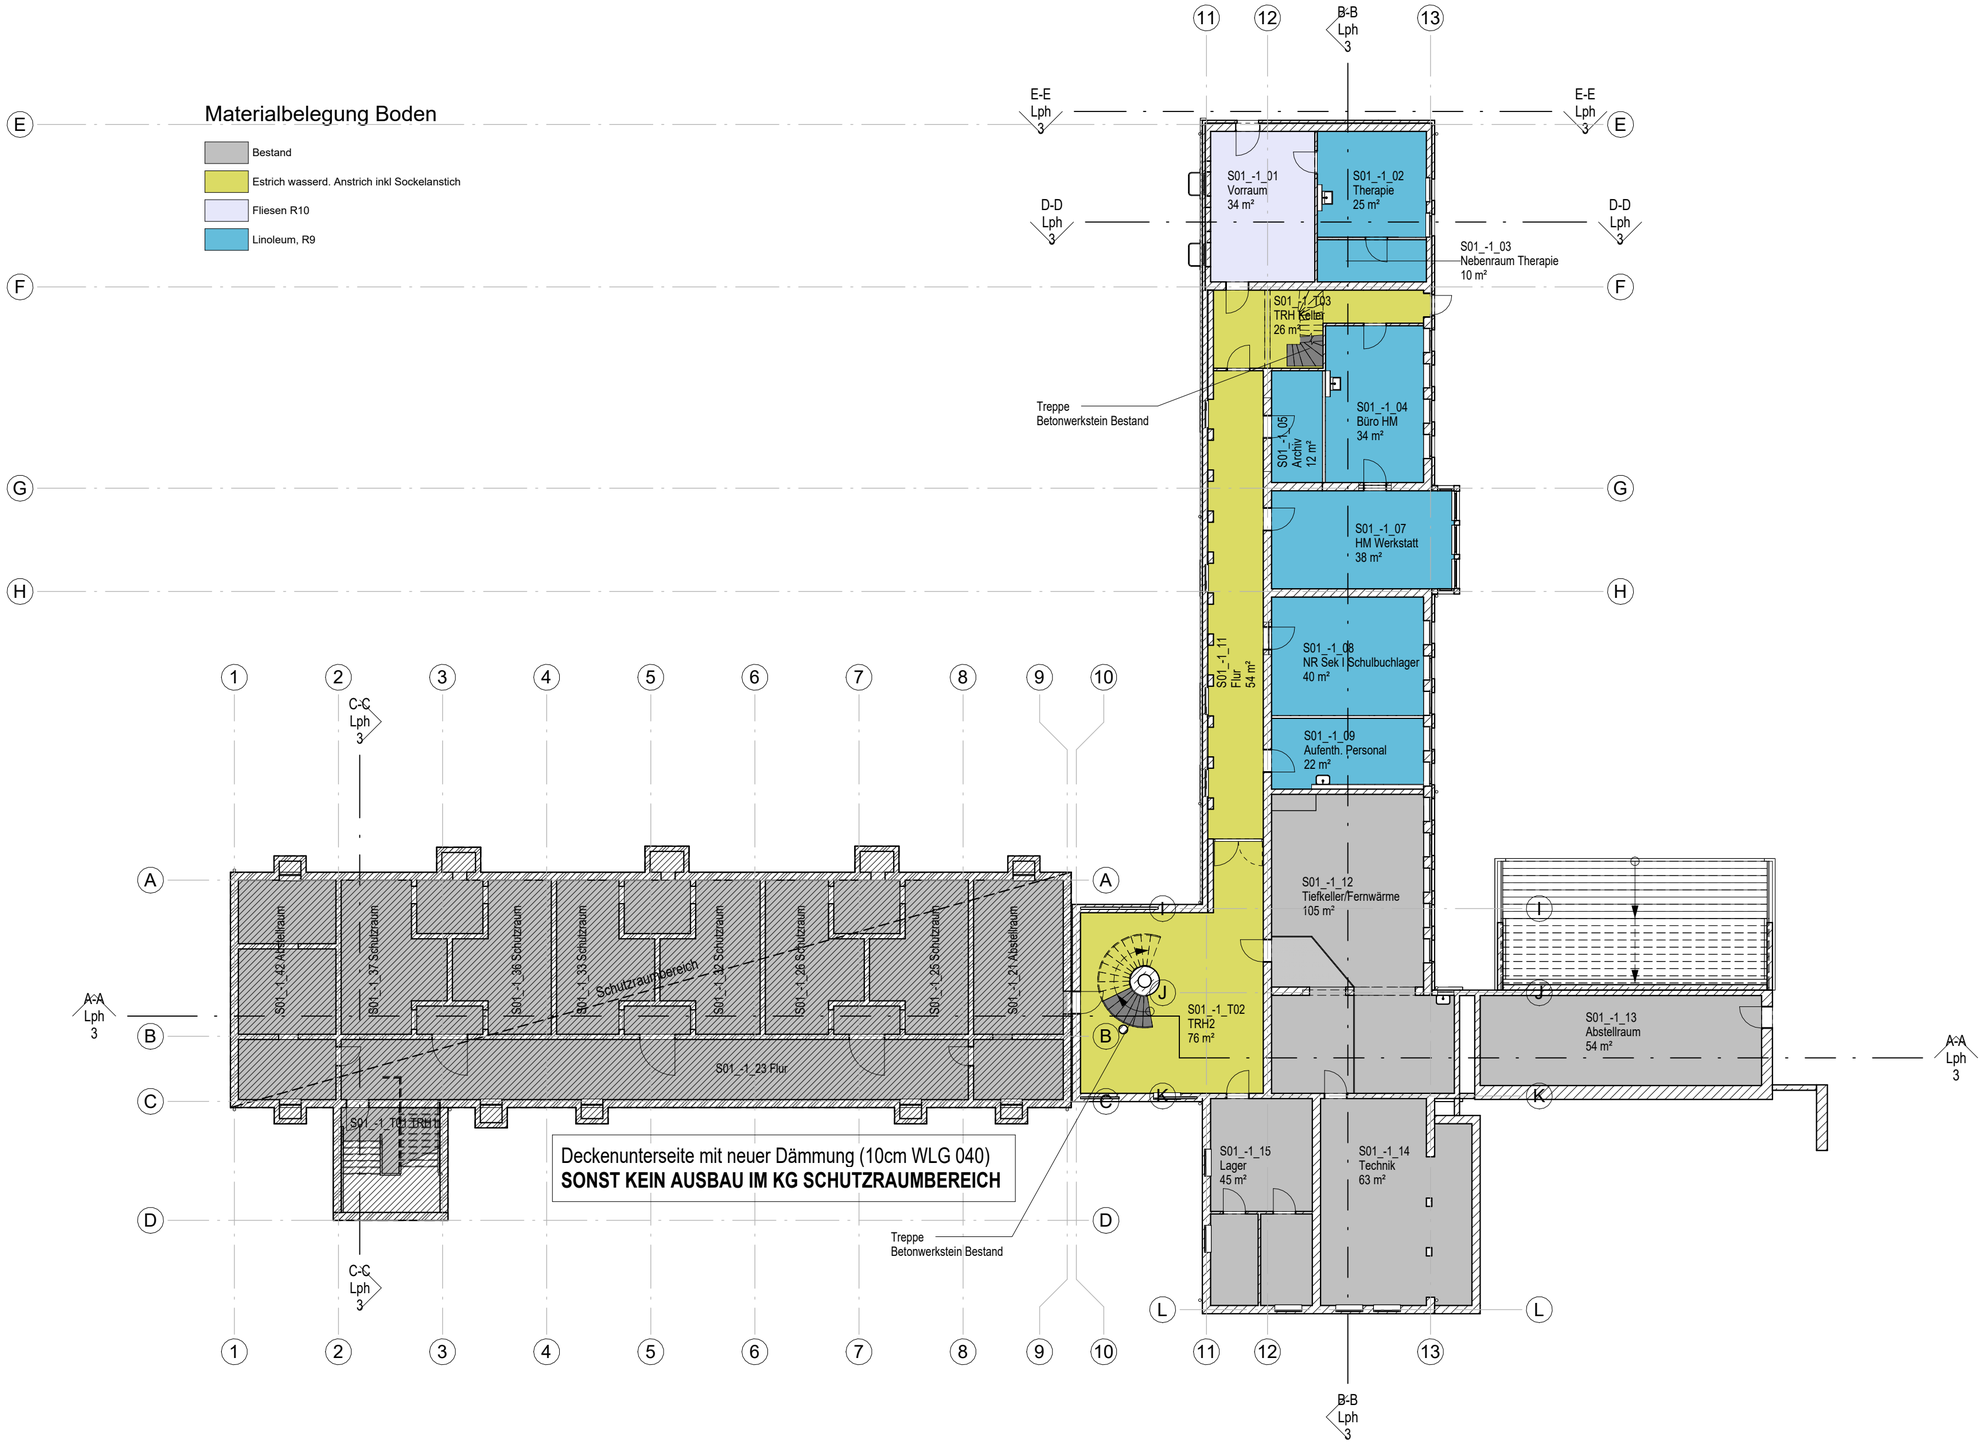

M 1 : 200

Bauherr

SCHULBAU GESELLSCHAFT DUISBURG

Schulbaugesellschaft Duisburg
Philosophenweg 23-25
47051 Duisburg

Datum, Unterschrift

Architekt

RKW Architektur +

RKW Architektur +
Rhode Kellermann Wawrowsky GmbH

Büro Düsseldorf
Tersteegenstraße 30
40474 Düsseldorf
T +49 (0)211 4367-0
info@rkwmail.de
www.rkw.plus

Datum, Unterschrift

Index	Änderung	Gez.	Datum
00	Grundlagenmodell Lph 3	HP	07.03.25
01	Änderungen/Ergänzungen nach Abgabe LPH3 14.10.25	Dke	14.11.25

Projekt **Sekundarschule Am Biegerpark**
Beim Knevelshof
47249 Duisburg

Planinhalt
S01
Bodenübersicht Bodenbelag 1.UG

Projekt	Teilprojekt	Ersteller	Planart	Ebene	Teilplan	Inhalt	LPH	Index
BIE	S01	RKW	GR	1UG	001	ARBB	3	01

Mitarbeiter	erstellt am	Format	Maßstab
RKW	07.03.25	A2	1 : 200

Projektnr. 26551

Plannummer BIE - S01 - RKW - GR - 1UG - 001 - ARBB - 3 - 01