
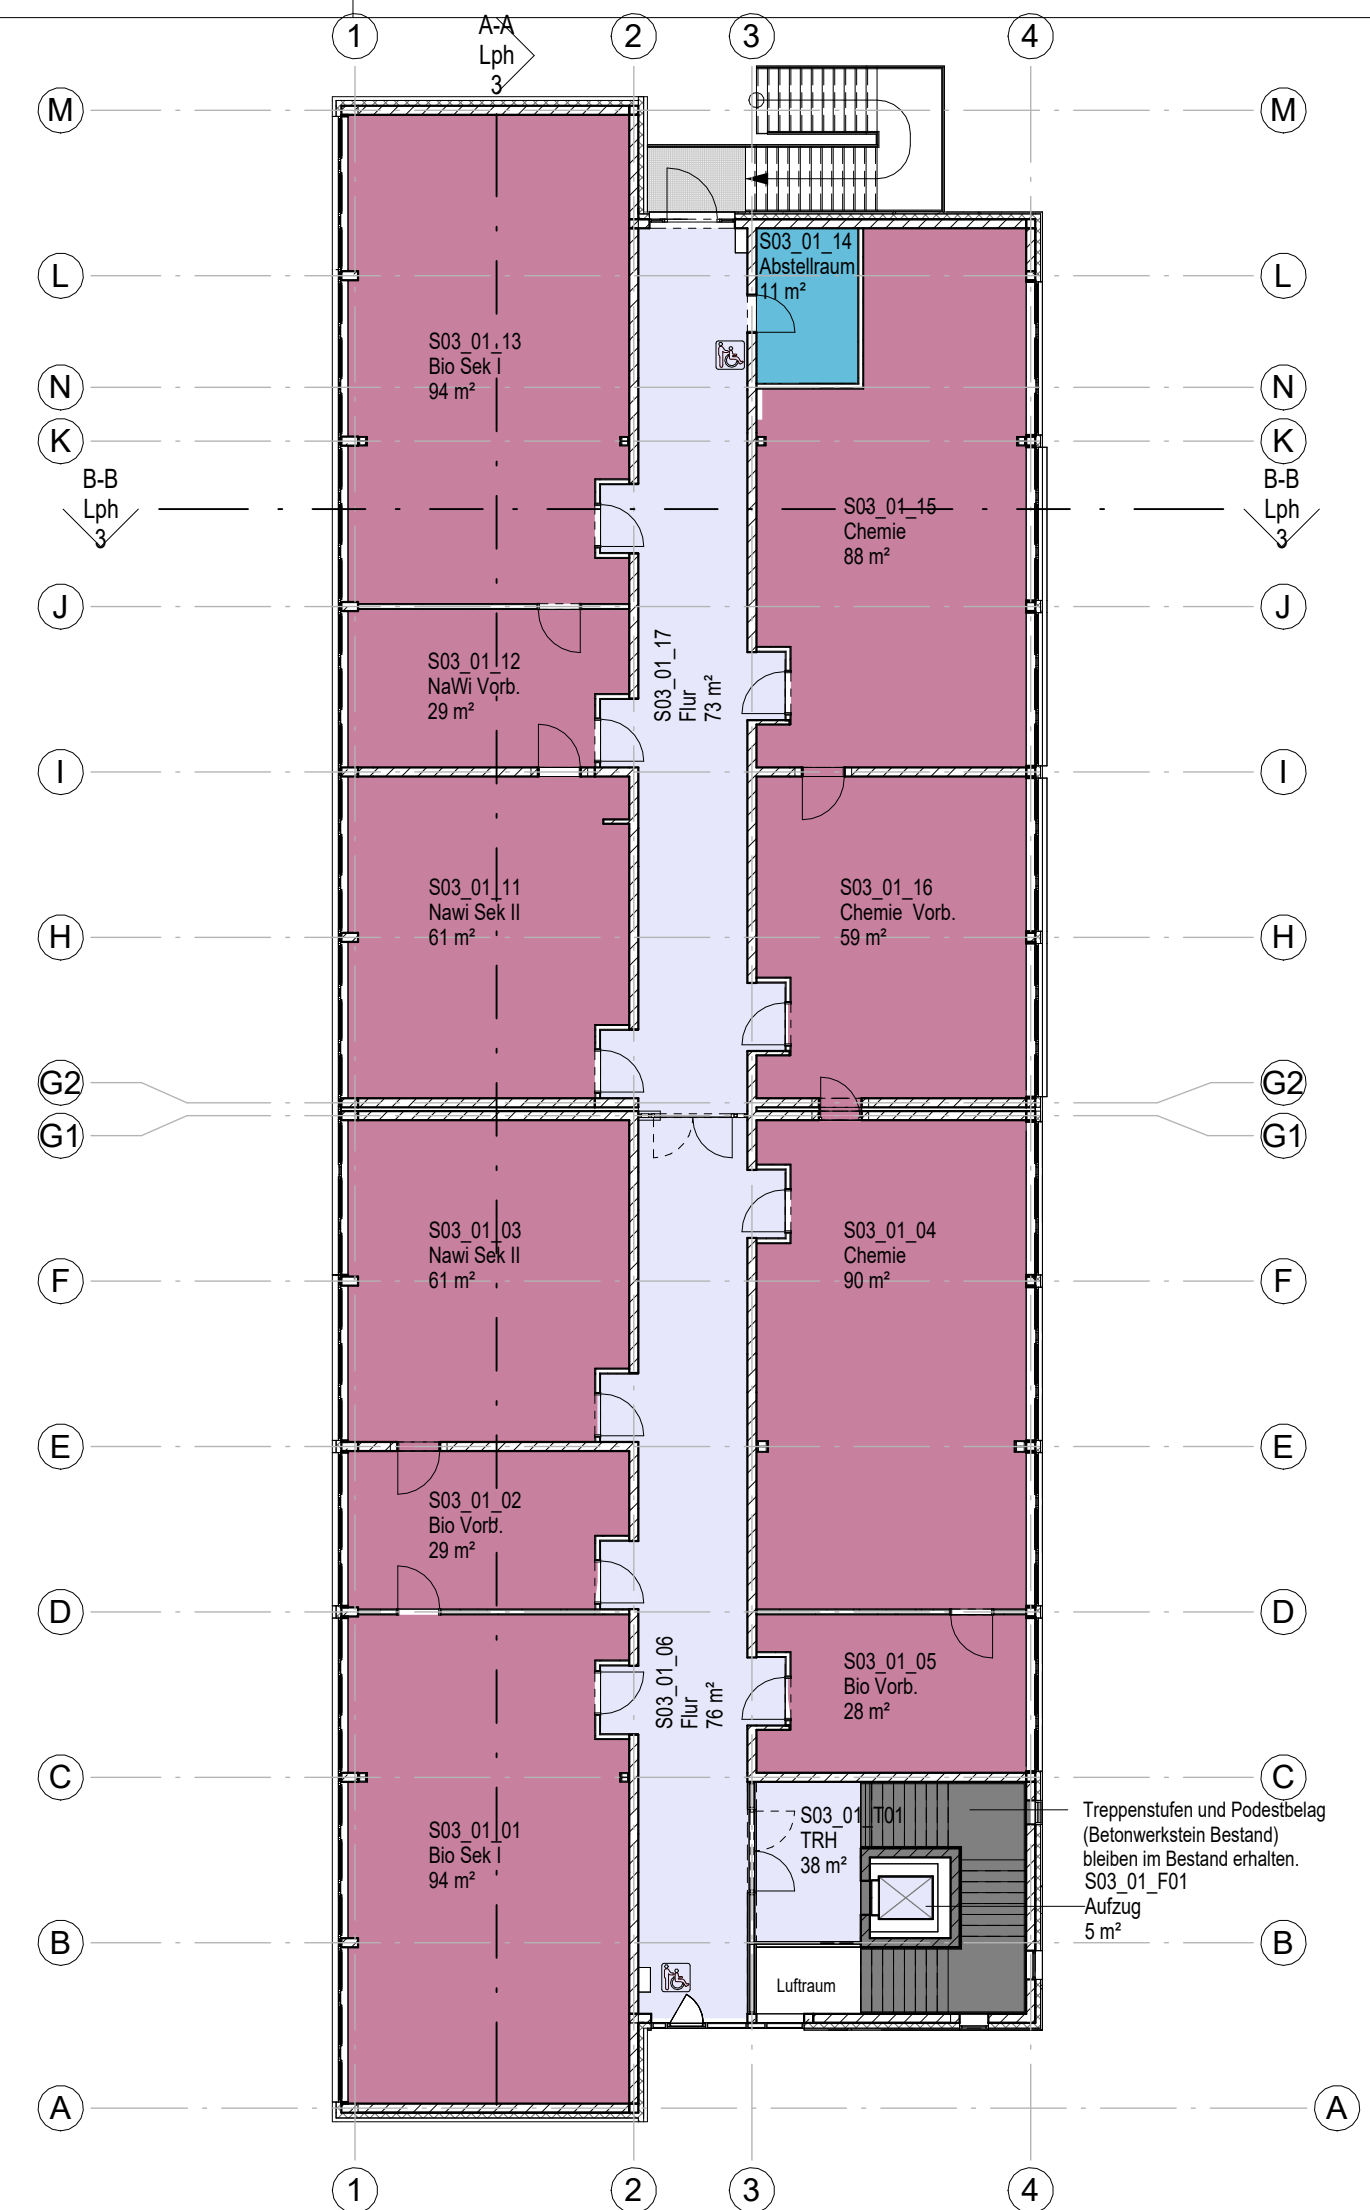



Bodenbelag EG

M 1 : 200

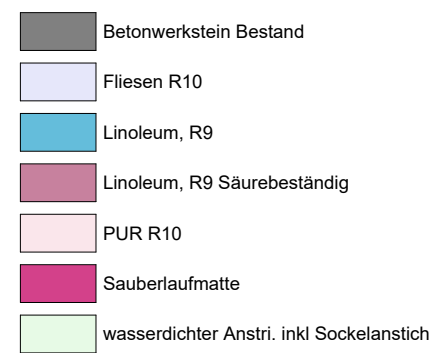

Bodenbelag 1.OG

M 1 : 200

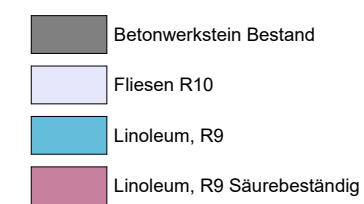

Treppenstufen und Podestbelag
(Betonwerkstein Bestand)
bleiben im Bestand erhalten.
S03_01_F01
—Aufzug
5 m² — **B**

[illegible]

Projekt	Sekundarschule Biegerpark Am Knevelshof 47249 Duisburg
Planinhalt	S03 Bodenübersicht Bodenbelag

[illegible]