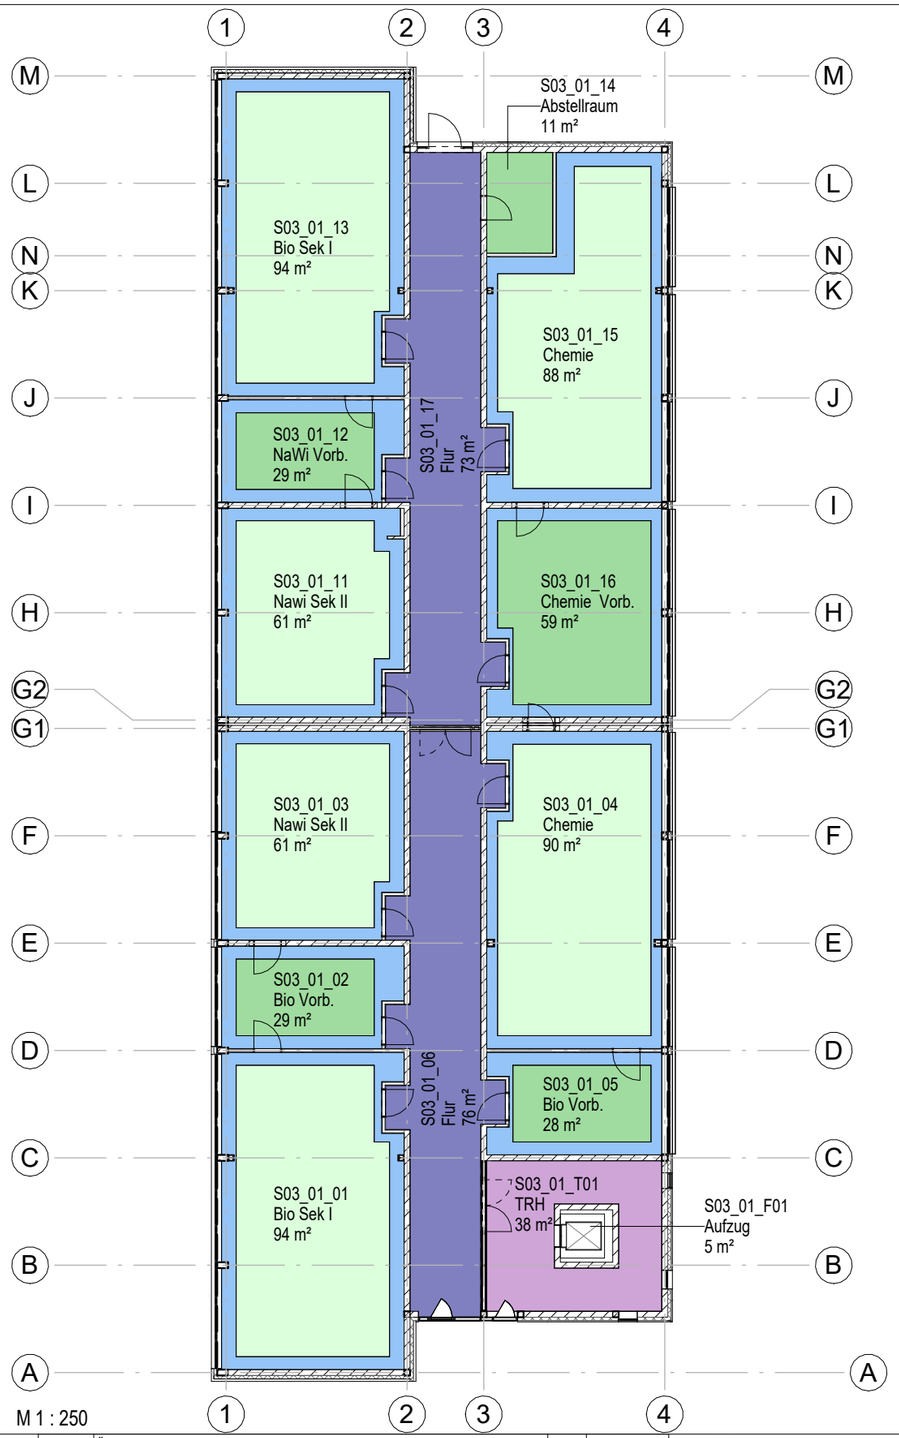

M 1 : 250

Legende Deckenübersicht

Deckentypen

- Rasterdecke
- Rasterdecke akustisch wirksam
- Rasterdecke akustisch wirksam Inklusionsgeeignet
- GK-Feuchtraum
- Abhangdecke Bestand
- Decke roh
- GK-Decke
- GK-Akustikdecke gelocht - nicht brennbar
- GK-Akustikdecke gelocht
- GK-Nassraum
- Abhangdecke aussen

Projekt

Sekundarschule Biegerpark
Am Knevelshof
47249 Duisburg

Bauherr

Schulbaugesellschaft Duisburg
47051 Duisburg
Philosophenweg 23-25

SCHULBAU GESELLSCHAFT DUISBURG

Index	Änderung	Gez.	Datum
00	Data Drop 11	HP	08.08.25
01	Data Drop 12	HP	22.08.25
02	Data Drop 13	Dke	12.09.25
03	Data Drop 14	Dke	26.09.25
04	Änderungen/Ergänzungen nach Abgabe LPH3 14.10.25	Dke	14.11.25

Architekt

RKW Architektur +

RKW Architektur + Rhode Kellermann Wawrowsky GmbH

Büro Düsseldorf
Tersteegenstraße 30
40474 Düsseldorf
T +49 (0)211 4367-0
info@rkwmail.de
www.rkw.plus

Planinhalt

S03
Deckenübersicht 1.Obergeschoss

Projekt	Teilprojekt	Ersteller	Planart	Ebene	Teilplan	Inhalt	LPH	Index
BIE	S03	RKW	GR	1OG	000	ARDB	3	04

Mitarbeiter	erstellt am	Format	Maßstab
Dke	250312	A3	1 : 250

Projektnr. 26551

Plannummer BIE - S03 - RKW - GR - 1OG - 000 - ARDB - 3 - 04