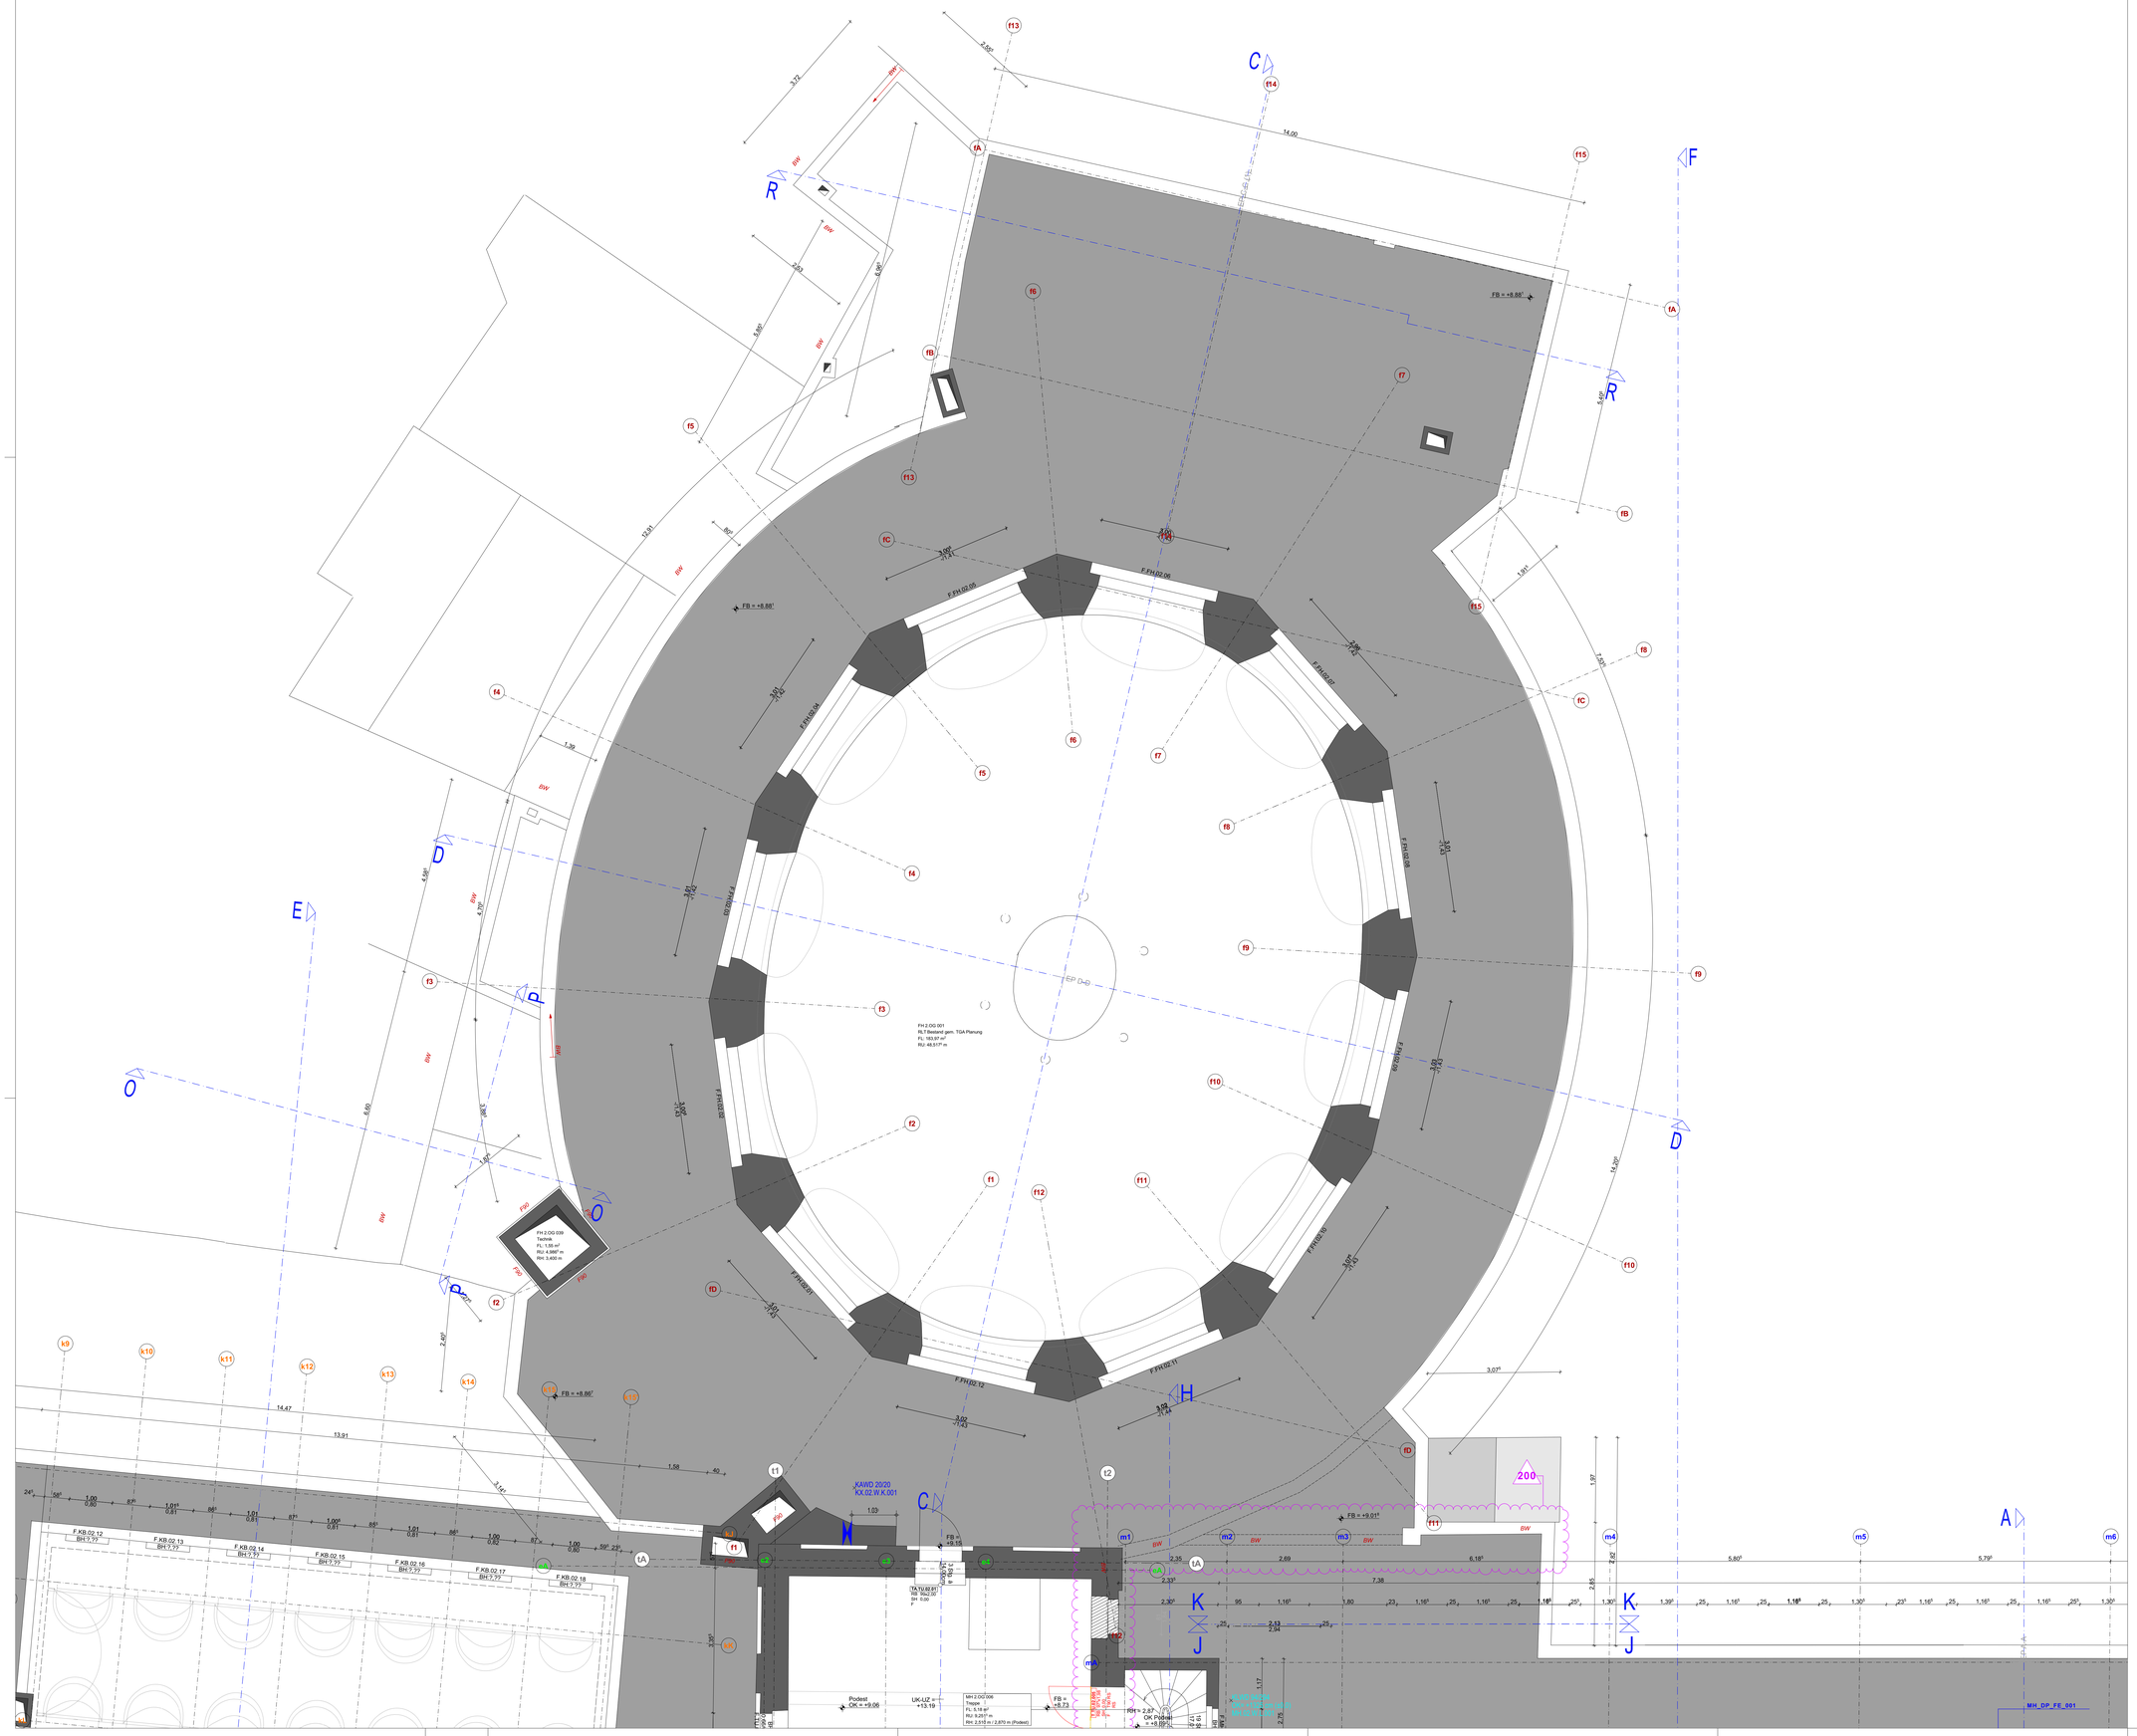

Plangrundlage sind die zur Verfügung gestellten Bestandsunterlagen.
Es ist mit Maßabweichungen zwischen den Bestandsplänen untereinander sowie der tatsächlichen Ausführung zu rechnen.
Ein Aufmaß vor Ort für die Werk- und Montageplanungen der AN ist zwingend erforderlich.

Alle Pläne sind nur in Verbindung mit den gültigen Schal- und Bewehrungsplänen des Tragwerksplaners, sowie den Schlitz- und Durchbruchsplänen der Fachingenieure gültig und/oder den ergänzenden Angaben.
Dehnungsfugen sind nach Angabe Tragwerksplaner auszuführen.
Relative Höhenangaben (Türhöhen, Brüstungshöhen, WD-Höhen) beziehen sich auf OKFF, falls nicht anders angegeben.
Die Darstellung der Möblierung dient nur der Information und liegt im Leistungsbereich des Bauherren.
Der Ausführende ist verpflichtet, den Auftraggeber auf etwaige Unstimmigkeiten der Ausführungsunterlagen hinzuweisen (VOB, § 3.3).

Anmerkung: Einfügepunkte ergänzt in Grundrissen und Schnitten!

Position in Schnitten jeweils bei:	99,67 m ü.NN = 0,00 m	u.	1. geschnittener Achse v. links
Versprungender Schnitt: 2 Einfügepunkte:	99,67 m ü.NN = 0,00 m	u.	1. geschnittene Achse v. links
	99,67 m ü.NN = 0,00 m	u.	1. geschnittene Achse v. rechts

Anmerkung: Höhe des Grundwasserpegels ist angenommen!

Baugrundgutachten bezieht sich auf alte Vermesseruntergen (Stand 2020) mit ±0,00 = +103,25 m ü.NN
Nachreichung Vermesseruntergen 15.06.2023: Grundwasserpegel = ca. 3,60m tiefer
(z.B. bei HGW = +103,00 m ü.NN im BGG –> = **+99,40 m.ü.NN**)

Abkürzungen

AS	Absturzsicherung	LR	Lichte Raumhöhe	abl	Ablauf
AHD	Abhangdecke	MW	Mauerwerk	as	Aktenschrank
AP	Abgangpunkt Regenwasser	NA	Notausgang	bi	Bildschirm
BA	Bodenablauf	OK	Oberkante	bs	Blendschutz innen
BRH	Brüstungshöhe	RB	Rohbau	du	Dusche
DD	Deckendurchbruch	StB	Stahlbeton	fr	Fallrohr
DSo	Deckenschlitz oben	UK	Unterkante	fl	Feuerlöscher
DSu	Deckenschlitz unten	UZ	Unterzug	gf	Grünfläche
DL	Durchgangslichte	VK	Vorderkante	gs	Garderobenschrank
FB	Fertigbau	VM	Vormauerung	hk	Heizkörper
GK	Gipskarton	WD	Wanddurchbruch	ks	Kühlschrank
H	Höhe	WS	Wandschlitz	l	Leiter
KB	Kernbohrung			ls	Lautsprecher
				ne	Notentwässerung
				sb	Sitzbank
				sek	Sekurant
				slm	Sauberlaufmatte
				stl	Steigeleiter
				sos	Sonnenschutz außen
				sp	Spülmaschine
				spü	Spülbecken
				ss	Stahlschrank
				ur	Urinal

Ausstattung

wb	Waschbecken
wbd	Whiteboard
wc	WC
ZuKo	Zutrittskontrolle

EI 30-CS Feuerschutzabschluss feuerhemmend, selbstschliessend, rauchdicht
EI 30 CSa Feuerschutzabschluss feuerhemmend, selbst- und dichtschliessend
CSa selbst- und dichtschliessender Abschluss
CSa FLS selbst- und dichtschliessend mit Freilauftschliesser
CSa FLA selbst- und dichtschliessend mit Feststellanlage
NAV Notausgangsverschluss
nbr nicht brennbar
öF öffnungsfähiges Fenster min. 0,5m2
WaB Wand anstelle einer Brandwand

▽ = OK Fertigbau
△ = UK Fertigbau
▼ = OK Rohbau
▲ = UK Rohbau

Abbruch
Neu
Bestand Stahlbeton
Bestand Mauerwerk
Leichtbauwand
Mauerwerk
Stahlbeton

OKF:... OKR:... Höhenkote Grundriss
Durchbruch Ansicht
Durchbruch Schnitt
Durchbruch Projektion oberhalb
Schlitz unterseitig
Schlitz oberseitig
BA Bodenablauf
Dachablauf
Notablauf

INDEX	INDEX-NAME	ÄND.-NR.	ÄNDERUNGEN	DATUM
260701	4	200	Anpassung Brandwandverlauf	01.07.2026
260311	3	170	Tür-/Öffnungsnamen modifiziert, Türstempel ergänzt und detailliert	11.03.2026
251022	2	077	Brüstung Obergadenfenster bleibt im Bestand erhalten. Abbruch nur im Bereich der Stahlfachwerkbinder	22.10.2025
		069	Tür T90 gem. BSK	
		004	Dämmung ergänzt	
250718	1	003	Rohbau gem. Detailplanung angepasst	18.07.2025
		002	Rohbau gem. Statik angepasst	
250129	0			29.01.2025

Plancodierung
SBH_5_ARC_FH_GR_02_000_4

Projekt	LPH	Planer / Gewerk	Gebäudeteil	Planart	Ebene/Bezug	Nummer / Ausschnitt	Index	Status

Projektnummer
SBH

Projekt
Sanierung
Stadtbad Halle
Schimmelstr. 1
06108 Halle

N
± 0,00 = +99,67 m üNN = OK FFB EG

Gemarkung: Halle (Saale)
Stadt (15002000)
Flur: 14
Flurstücke: 6134/0

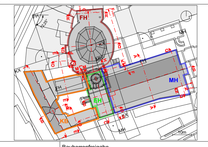

Bauherr
Bäder Halle GmbH
Bornknechtstr. 5 | 06108 Halle
T 0345 - 77 42 250

Bauherrenfreigabe
Datum, Unterschrift

Architekt
Datum, Unterschrift

Fachplaner
Datum, Unterschrift

Planer / Gewerk
Objektplanung

Leistungsphase
LP5 - Ausführungsplanung

Planart
Grundrisse

Gebäudeteil
FH

Ebene / Bezug
2.Obergeschoss

Blattgröße
A0

Maßstab
1:50

Nummer / Ausschnitt

Verfasser

Datum
01.07.2026

Index
4