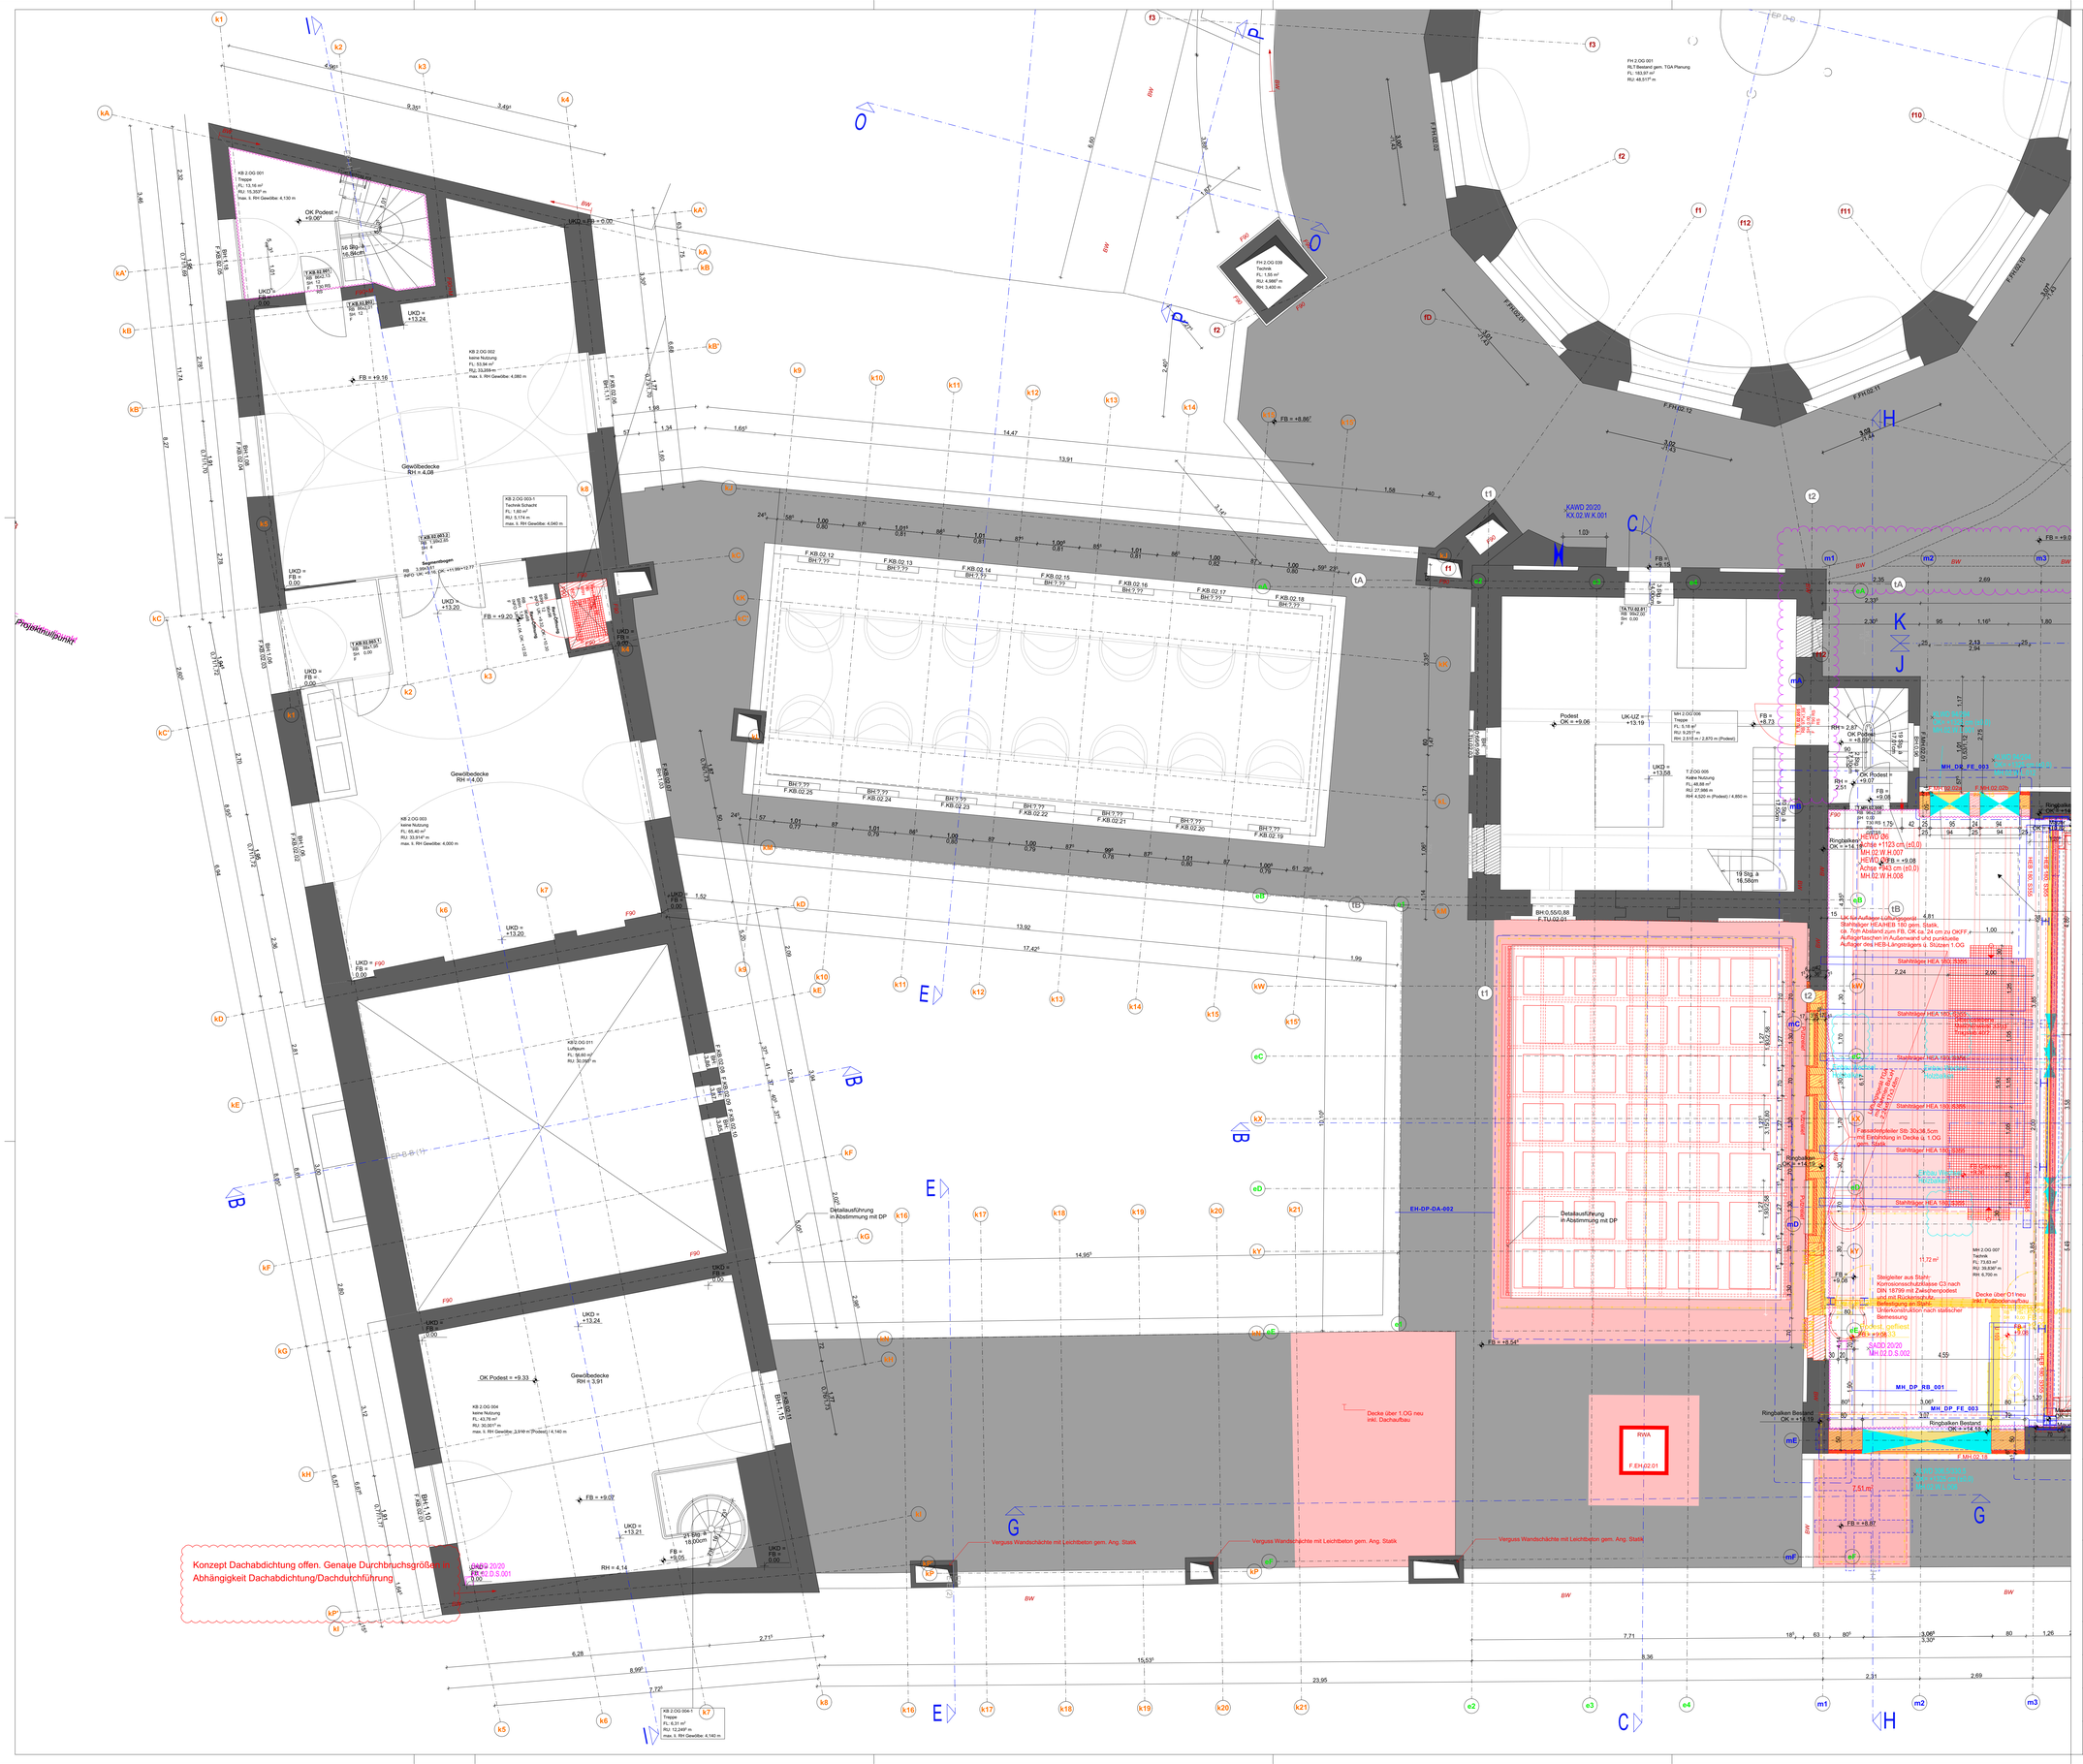

Plangrundlage sind die zur Verfügung gestellten Bestandsunterlagen.
Es ist mit Maßabweichungen zwischen den Bestandsplänen untereinander sowie der tatsächlichen Ausführung zu rechnen.
Ein Aufmaß vor Ort für die Werk- und Montageplanungen der AN ist zwingend erforderlich.

Alle Pläne sind nur in Verbindung mit den gültigen Schal- und Bewehrungsplänen des Tragwerksplaners, sowie den Schlitz- und Durchbruchplänen der Fachingenieure gültig und/oder den ergänzenden Angaben.
Dehnungsfugen sind nach Angabe Tragwerksplaner auszuführen.
Relative Höhenangaben (Türnischen, Brüstungsnischen, WD-Kühlen) beziehen sich auf OKFF, falls nicht anders angegeben.
Die Darstellung der Möblierung dient nur der Information und liegt im Leistungsbereich des Bauherren.
Der Ausführende ist verpflichtet, den Auftraggeber auf etwaige Unstimmigkeiten der Ausführungsunterlagen hinzuweisen (VOB, § 3.3).

Anmerkung: Einfügepunkte ergänzt in Grundrissen und Schnitten!

Position in Schnitten jeweils bei:	99,67 m ü.NN = 0,00 m	u.	1. geschnittener Achse v. links
	99,67 m ü.NN = 0,00 m	u.	1. geschnittene Achse v. links
Verspringender Schritt: 2 Einfügepunkte:	99,67 m ü.NN = 0,00 m	u.	1. geschnittene Achse v. rechts

Anmerkung: Höhe des Grundwasserpegels ist angenommen!

Baugrundgutachten bezieht sich auf alte Vermessenunterlagen (Stand 2020) mit ±0,00 = +103,25 m.ü.NN
Nachrechnung Vermessenunterlagen 15.06.2023: Grundwasserpegel = ca. 3,60m tiefer
(z.B. bei HGW = +103,00 m.ü.NN im BGG –> = **+99,40 m.ü.NN**)

Abkürzungen

AS	Absturzsicherung	LR	Lichte Raumhöhe		
AHD	Abhangdecke	MW	Mauerwerk		
AP	Abgangspunkt Regenwasser	NA	Notausgang		
BA	Bodenablauf	OK	Oberkante		
BRH	Brüstungshöhe	RB	Rohbau		
DD	Deckendurchbruch	StB	Stahlbeton		
DSo	Deckenschlitz oben	UK	Unterkante		
DSu	Deckenschlitz unten	UZ	Unterzug		
DL	Durchgangslichte	VK	Vorderkante		
FB	Fertigbau	VM	Vormauerung		
GK	Gipskarton	WD	Wanddurchbruch		
H	Höhe	WS	Wandschlitz		
KB	Kernbohrung				

Ausstattung

abl	Ablauf	wb	Waschbecken
as	Aktenschrank	wbd	Whiteboard
bi	Bildschirm	wc	WC
bs	Blendschutz innen	ZuKo	Zutrittskontrolle
du	Dusche		
fr	Fallrohr		
fl	Feuerlöscher		
gf	Grünfläche		
gs	Garderobenschrank		
hk	Heizkörper		
ks	Kühlschrank		
l	Leiter		
ls	Lautsprecher		
ne	Notentwässerung		
sb	Sitzbank		
sek	Sekurant		
slm	Sauberlaufmatte		
stl	Steigeleiter		
sos	Sonnenschutz außen		
sp	Spülmaschine		
spü	Spülbecken		
ss	Stahlschrank		
ur	Urinal		

EI 30-CS Feuerschutzabschluss feuerhemmend, selbstschliessend, rauchdicht
EI 30 CSa Feuerschutzabschluss feuerhemmend, selbst- und dichtschliessend
CSa selbst- und dichtschliessender Abschluss
CSa FLS selbst- und dichtschliessend mit Freilaufschliesser
CSa FLA selbst- und dichtschliessend mit Feststellanlage
NAV Notausgangsverschluss
nbr nicht brennbar
dF öffnungsfähiges Fenster min. 0,5m2
WaB Wand anstelle einer Brandwand

▽ = OK Fertigbau
△ = UK Fertigbau
▼ = OK Rohbau
▲ = UK Rohbau

Abbruch
Neu
Bestand Stahlbeton
Bestand Mauerwerk
Leichtbauwand
Mauerwerk
Stahlbeton

OKF... OKR... Höhenkote Grundriss

Durchbruch Ansicht
Durchbruch Schnitt
Durchbruch Projektion oberhalb
Schlitz unterseitig
Schlitz oberseitig
BA Bodenablauf
Dachablauf
Notablauf

INDEX	INDEX-NAME	ÄND.-NR.	ÄNDERUNGEN	DATUM
260701	6	200	Anpassung Brandwandverlauf	01.07.2026
260311	5	170	Tür-/Öffnungsnamen modifiziert, Türstempel ergänzt und detailliert	11.03.2026
		162	Erweiterter Abbruch Westgiebel	
		148	Höhe Wandnische angepasst	
251219	4	146	Spannen/Abstand Stahlskizzen Achse m3 angepasst	19.12.2025
		144	Abstand Stahlträger Auflager Lüftungsgerät gem. Statik angepasst	
251201	3	139	Decke ü. 1.OG KB Süd neu	01.12.2025
251022	2	077	Brüstung Obergadenfenster bleibt im Bestand erhalten, Abbruch nur im Bereich der Stahltragwerkbinder	22.10.2025
		069	Tür T90 gem. BSK	
		067	Höhe Wandschlitz angepasst	
250718	1	050	Stb-Decke Achse m1/m2-mE/mF mit deckengleichen Unterzügen und Kernbohrzonen	18.07.2025
		044	Abstand Steigleiter zur Goiebelwand geä.	
		035	Steigleiter an Stahlkonstruktion befestigt	
		024	Wandnische für Auflager Stahltragwerk ergänzt	
		018	Stahl-UK Abfangung Trennwand	
		017	Trägerlage UK Lüftungsgerät aktualisiert	
		004	Dämmung ergänzt	
		003	Rohbau gem. Detailplanung angepasst	
		002	Rohbau gem. Statik angepasst	
250129	0			29.01.2025

Plancodierung

SBH_5_ARC_KX_GR_02_000_6

Projekt	LPH	Planer / Gewerk	Gebäudeteil	Planart	Ebene/Bezug	Nummer / Ausschnitt	Index	Status

Projektnummer

SBH

Projekt

Sanierung
Stadtbad Halle
Schimmelstr. 1
06108 Halle

N

± 0,00 = +99,67 m üNN = OK FFB EG

Gemarkung: Halle (Saale)
Flur: Stadt (15002000)
Flurstücke: 14
6134/0

Bauherr

Bäder Halle GmbH
Bornknechtstr. 5 | 06108 Halle
T 0345 - 77 42 250

Bauherrenfreigabe

Datum, Unterschrift

Architekt

Datum, Unterschrift

Fachplaner

Datum, Unterschrift

Planer / Gewerk: Objektplanung

Leistungsphase: LP5 - Ausführungsplanung

Planart: Grundrisse

Gebäudeteil: KX (KB | EH)

Ebene / Bezug: 2.Obergeschoss

Blattgröße: A0

Maßstab: 1:50

Nummer / Ausschnitt

Verfasser

Datum: 01.07.2026

Index: 6